SAOBRAĆAJNI INSTITUT CIP

САОБРАЋАЈНИ ИНСТИТУТ ЦИП д.о.о.
11000 БЕОГРАД, НЕМАЊИНА 6/IV
тел: 011/3618-134, факс: 011/3618-324,
web site: www.sicip.co.rs
CHINA RAILWAY DESIGN CORPORATION
КОСТЕ РАЦИНА 166, 11000 БЕОГРАД

中国铁设
CRDC

2/2.1.2.3.1 НАСЛОВНА СТРАНА

2/2 ПРОЈЕКАТ ТРАСЕ ПРУГЕ И СТАНИЦА - ДОЊИ И ГОРЊИ СТРОЈ

Инвеститор:	„Инфраструктура Железнице Србије“ а.д. Немањина 6/4, Београд
Наручилац:	Конзорцијум фирми: China Railway International Corporation Ltd. (CRIC) China Communication Construction Company Ltd. (CCCC)
Објекат:	Пруга Београд - Суботица државна граница (Келебија), **ДЕОНИЦА ПРУГЕ НОВИ САД - СУБОТИЦА - ДРЖАВНА ГРАНИЦА (КЕЛЕБИЈА),** у Новом Саду, Кисачу, Степановићеву, Змајеву, Врбасу, Ловћенцу, Малом Иђошу, Бачкој Тополи, Жеднику, Наумовићеву и Суботици, К.О. Нови Сад I, К.О. Нови Сад IV, К.О. Кисач, К.О. Руменка, К.О. Степановићево, К.О. Ченеј, К.О. Бачко Добро Поље, К.О. Врбас, К.О. Врбас - град, К.О. Змајево, К.О. Куцура, К.О. Ловћенац, К.О. Мали Иђош, К.О. Фекетић, К.О. Бачка Топола, К.О. Бачка Топола - Град, К.О. Мали Београд, К.О. Биково, К.О. Доњи Град, К.О. Жедник, К.О. Нови Град, К.О. Палић, К.О. Стари Град, на катастарским парцелама према списку приложеном у Главној свесци
Врста техничке документације:	**ПЗИ -** Пројекат за извођење
Назив и ознака дела пројекта:	**2/2.1.2.3 Пројекат трасе пруге и станица - доњи и горњи строј -** **Отворена пруга Нови Сад - Руменка део 3/5** **- попречни профили магистралне пруге**
За грађење / извођење радова:	Нова градња
Пројектант:	Саобраћајни институт ЦИП, д.о.о. Немањина 6/ IV, Београд 351-02-03602/2020-09
Одговорно лице пројектанта:	Генерални директор: Милутин Игњатовић, дипл. инж.
Потпис:	
Одговорни пројектант:	Даница Панић, маст.инж.грађ. Лиценца број: 430И071 20
Потпис:	Даница Панић
Број дела пројекта:	2020-250-САО-2/2.1.2.3
Место и датум:	Београд, новембар 2021.год.

Milutin Ignjatović 226692666-0104943710139

Digitally signed by Milutin Ignjatović 226692666-0104943710139
Date: 2021.11.05 10:08:34 +01'00'

Danica Panić

Digitally signed by Danica Panić
Date: 2021.11.04 23:26:02 +01'00'

2/2.1.2.3.2 САДРЖАЈ

ПРОЈЕКАТ ТРАСЕ ПРУГЕ И СТАНИЦА - ДОЊИ И ГОРЊИ СТРОЈ
ОТВОРЕНА ПРУГА НОВИ САД - РУМЕНКА
-ДЕО 3-

2/2.1.2.3.1.	**Насловна страна**	
2/2.1.2.3.2.	**Садржај**	
2/2.1.2.3.3.	**Решење о одређивању одговорног пројектанта**	
2/2.1.2.3.4.	**Изјава одговорног пројектанта**	
2/2.1.2.7.	**Графичка документација**	
	Попречни профили магистрална пруга	
2/2.1.2.7.3.17.	Попречни профили км 80+325.00 - км 80+500.00	Р 1:100
2/2.1.2.7.3.18.	Попречни профили км 80+525.00 - км 80+700.00	Р 1:100
2/2.1.2.7.3.19.	Попречни профили км 80+725.00 - км 80+900.00	Р 1:100
2/2.1.2.7.3.20.	Попречни профили км 80+925.00 - км 81+050.00	Р 1:100
2/2.1.2.7.3.21.	Попречни профили км 81+075.00 - км 81+175.00	Р 1:100
2/2.1.2.7.3.22.	Попречни профили км 81+200.00 - км 81+250.00	Р 1:100
2/2.1.2.7.3.23.	Попречни профили км 81+275.00 - км 81+450.00	Р 1:100
2/2.1.2.7.3.24.	Попречни профили км 81+475.00 - км 81+700.00	Р 1:100
2/2.1.2.7.3.25.	Попречни профили км 81+725.00 - км 81+900.00	Р 1:100
2/2.1.2.7.3.26.	Попречни профили км 81+925.00 - км 82+100.00	Р 1:100
2/2.1.2.7.3.27.	Попречни профили км 82+125.00 - км 82+300.00	Р 1:100
2/2.1.2.7.3.28.	Попречни профили км 82+325.00 - км 82+500.00	Р 1:100
2/2.1.2.7.3.29.	Попречни профили км 82+525.00 - км 82+700.00	Р 1:100
2/2.1.2.7.3.30.	Попречни профили км 82+725.00 - км 82+900.00	Р 1:100
2/2.1.2.7.3.31.	Попречни профили км 82+925.00 - км 83+100.00	Р 1:100
2/2.1.2.7.3.32.	Попречни профили км 83+125.00 - км 83+300.00	Р 1:100

2/2.1.2.3.3 РЕШЕЊЕ О ОДРЕЂИВАЊУ ОДГОВОРНОГ ПРОЈЕКТАНТА

На основу Члана 128, Закона о планирању и изградњи (“Службени гласник РС”, бр. 72/09, 81/09-исправка, 64/10- одлука УС, 24/11, 121/12, 42/13-одлука УС, 50/13-одлука УС, 98/13-одлука УС, 132/14, 145/14, 83/2018, 31/2019, 37/2019 - др.закон, 9/20 и 52/21) и одредби Правилника о садржини, начину и поступку израде и начину вршења контроле техничке документације према класи и намени објеката (“Службени гласник РС”, бр. 73/2019) као:

ОДГОВОРНИ ПРОЈЕКТАНТ

за израду **ПРОЈЕКТА ТРАСЕ ПРУГЕ И СТАНИЦА - ДОЊИ И ГОРЊИ СТРОЈ**
2/2.1.2.3 Пројекат трасе пруге и станица - доњи и горњи строј - Отворена пруга Нови Сад - Руменка део 3/5 - попречни профили магистралне пруге, који је део ПЗИ - Пројекта за извођење за изградњу пруге Београд - Суботица државна граница (Келебија), **ДЕОНИЦА ПРУГЕ НОВИ САД - СУБОТИЦА - ДРЖАВНА ГРАНИЦА (КЕЛЕБИЈА)**, у Новом Саду, Кисачу, Степановићеву, Змајеву, Врбасу, Ловћенцу, Малом Иђошу, Бачкој Тополи, Жеднику, Наумовићеву и Суботици, К.О. Нови Сад I, К.О. Нови Сад IV, К.О. Кисач, К.О. Руменка, К.О. Степановићево, К.О. Ченеј, К.О. Бачко Добро Поље, К.О. Врбас, К.О. Врбас - град, К.О. Змајево, К.О. Куцура, К.О. Ловћенац, К.О. Мали Иђош, К.О. Фекетић, К.О. Бачка Топола, К.О. Бачка Топола - Град, К.О. Мали Београд, К.О. Биково, К.О. Доњи Град, К.О. Жедник, К.О. Нови Град, К.О. Палић, К.О. Стари Град, на катастарским парцелама према списку приложеном у Главној свесци, одређује се:

Даница Панић, маст.инж.грађ. ________________________________ 430И071 20

Пројектант:	САОБРАЋАЈНИ ИНСТИТУТ ЦИП д.о.о., Београд Немањина 6/IV
Одговорно лице/заступник:	Генерални директор: Милутин Игњатовић, дипл. инж.
	Потпис:
Број техничке документације:	2020-250-САО-2/2.1.2.3
Место и датум:	Београд, новембар 2021.год.

2/2.1.2.3.4 ИЗЈАВА ОДГОВОРНОГ ПРОЈЕКТАНТА

Одговорни пројектант **ПРОЈЕКТА ТРАСЕ ПРУГЕ И СТАНИЦА - ДОЊИ И ГОРЊИ СТРОЈ-2/2.1.2.3 Пројекат трасе пруге и станица - доњи и горњи строј - Отворена пруга Нови Сад - Руменка део 3/5 - попречни профили магистралне пруге**, који је део ПЗИ - Пројекта за извођење за изградњу пруге Београд - Суботица државна граница (Келебија), **ДЕОНИЦА ПРУГЕ НОВИ САД - СУБОТИЦА - ДРЖАВНА ГРАНИЦА (КЕЛЕБИЈА)**, у Новом Саду, Кисачу, Степановићеву, Змајеву, Врбасу, Ловћенцу, Малом Иђошу, Бачкој Тополи, Жеднику, Наумовићеву и Суботици, К.О. Нови Сад I, К.О. Нови Сад IV, К.О. Кисач, К.О. Руменка, К.О. Степановићево, К.О. Ченеј, К.О. Бачко Добро Поље, К.О. Врбас, К.О. Врбас - град, К.О. Змајево, К.О. Куцура, К.О. Ловћенац, К.О. Мали Иђош, К.О. Фекетић, К.О. Бачка Топола, К.О. Бачка Топола - Град, К.О. Мали Београд, К.О. Биково, К.О. Доњи Град, К.О. Жедник, К.О. Нови Град, К.О. Палић, К.О. Стари Град, на катастарским парцелама према списку приложеном у Главној свесци:

Даница Панић, маст.инж.грађ.

ИЗЈАВЉУЈЕМ

1. да је пројекат у свему у складу са издатим Локацијским условима:

-бр. ROP-MSGI-7141-LOC-1/2020, Заводни број: 350-02-00109/2020-14 од 08.05.2020,

-бр. ROP-MSGI-931-LOCA-3/2020, Заводни број: 350-02-00192/2020-14 од 29.05.2020;

-бр. ROP-MSGI-28188-LOCAH-6/2021, Заводни број: 350-02-01883/2021-07 од 30.09.2021. год.

2. да је пројекат у свему у складу са пројектом за грађевинску дозволу и издатом грађевинском дозволом:

-бр. ROP-MSGI-27315-CPI-2/2021, Заводни број: 351-02-03590/2021-07 од 26.10.2021.год.

3. да је пројекат израђен у складу са Законом о планирању и изградњи, прописима, стандардима и нормативима из области изградње објеката и правилима струке;

4. да је пројекат у свему у складу са начинима за обезбеђење испуњења основних захтева за објекат прописаних елаборатима и студијама.

Одговорни пројектант:	Даница Панић, маст.инж.грађ.
Број лиценце:	430И071 20
	Потпис: Даница Панић
Број техничке документације:	2020-250-САО-2/2.1.2.3
Место и датум:	Београд, новембар 2021.год.

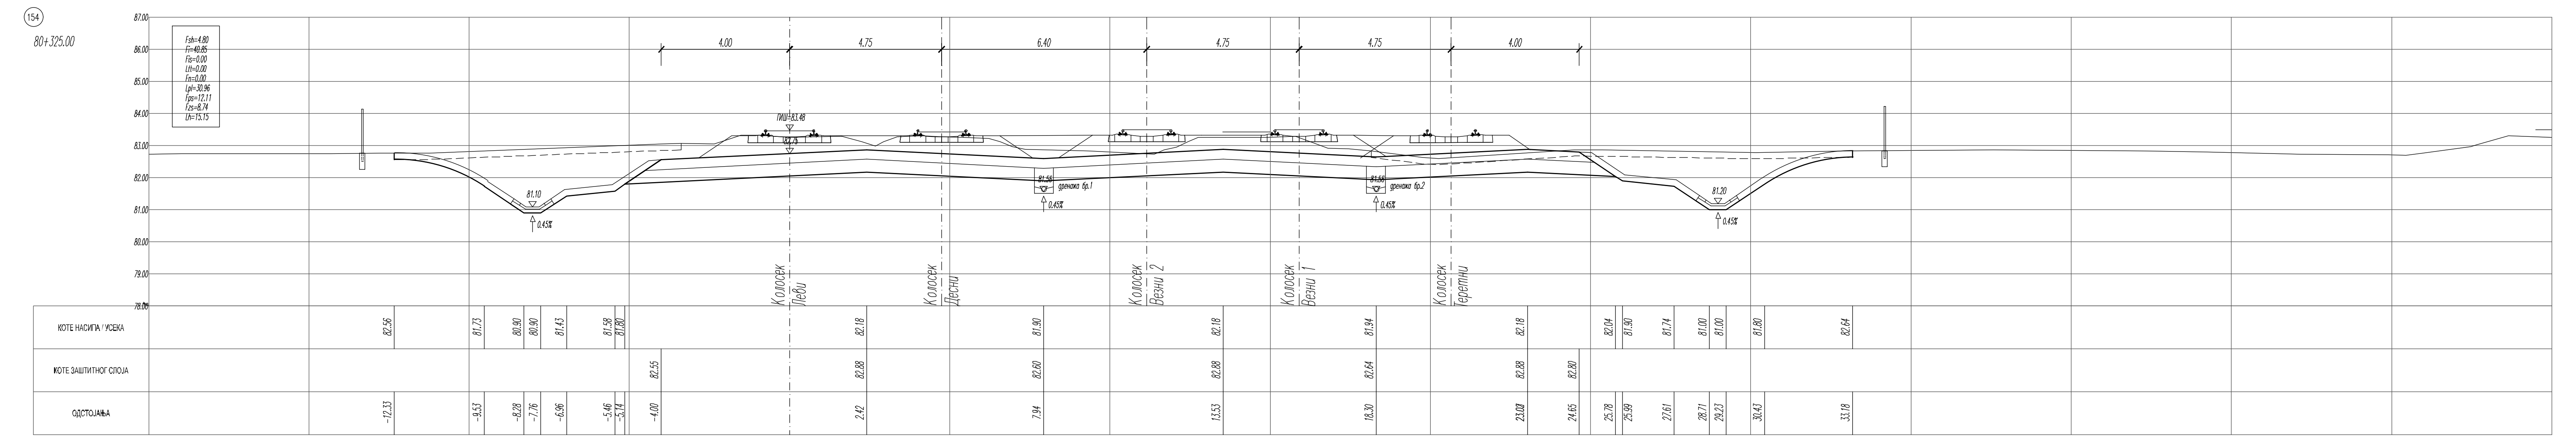
154
80+325.00
Fsh=4.80
Fi=40.85
Fis=0.00
Ltt=0.00
Fn=0.00
Lpl=30.96
Fps=12.11
Fzs=8.74
Lh=15.75
4,00
4,75
6,40
4,75
4,75
4,00
ГИЦ=83.48
81.10
0.45%
дренажа бр.1
дренажа бр.2
81.20
Колосек Леви
Колосек Десни
Колосек Везни 2
Колосек Везни 1
Колосек Теретни
КОТЕ НАСИПА / УСЕКА
КОТЕ ЗАШТИТНОГ СЛОЈА
ОДСТОЈАЊА

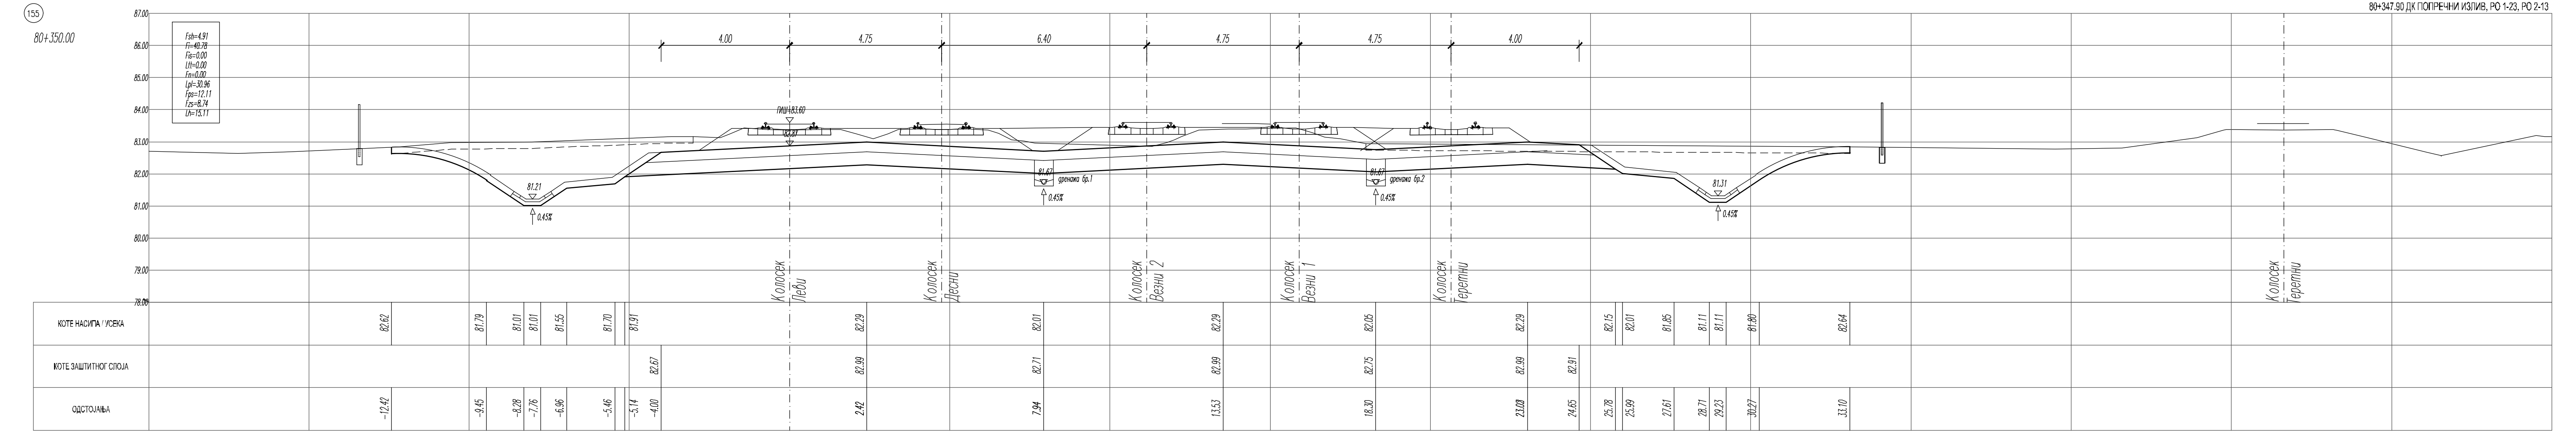
155
80+350.00
80+347.50 ДК ПОПРЕЧНИ ИЗЛИВ, РО 1-23, РО 2-13
4,00
4,75
6,40
4,75
4,75
4,00
ГИЦ=83.60
81.21
0.45%
дренажа бр.1
дренажа бр.2
81.31
Колосек Леви
Колосек Десни
Колосек Везни 2
Колосек Везни 1
Колосек Теретни
Колосек Теретни
КОТЕ НАСИПА / УСЕКА
КОТЕ ЗАШТИТНОГ СЛОЈА
ОДСТОЈАЊА

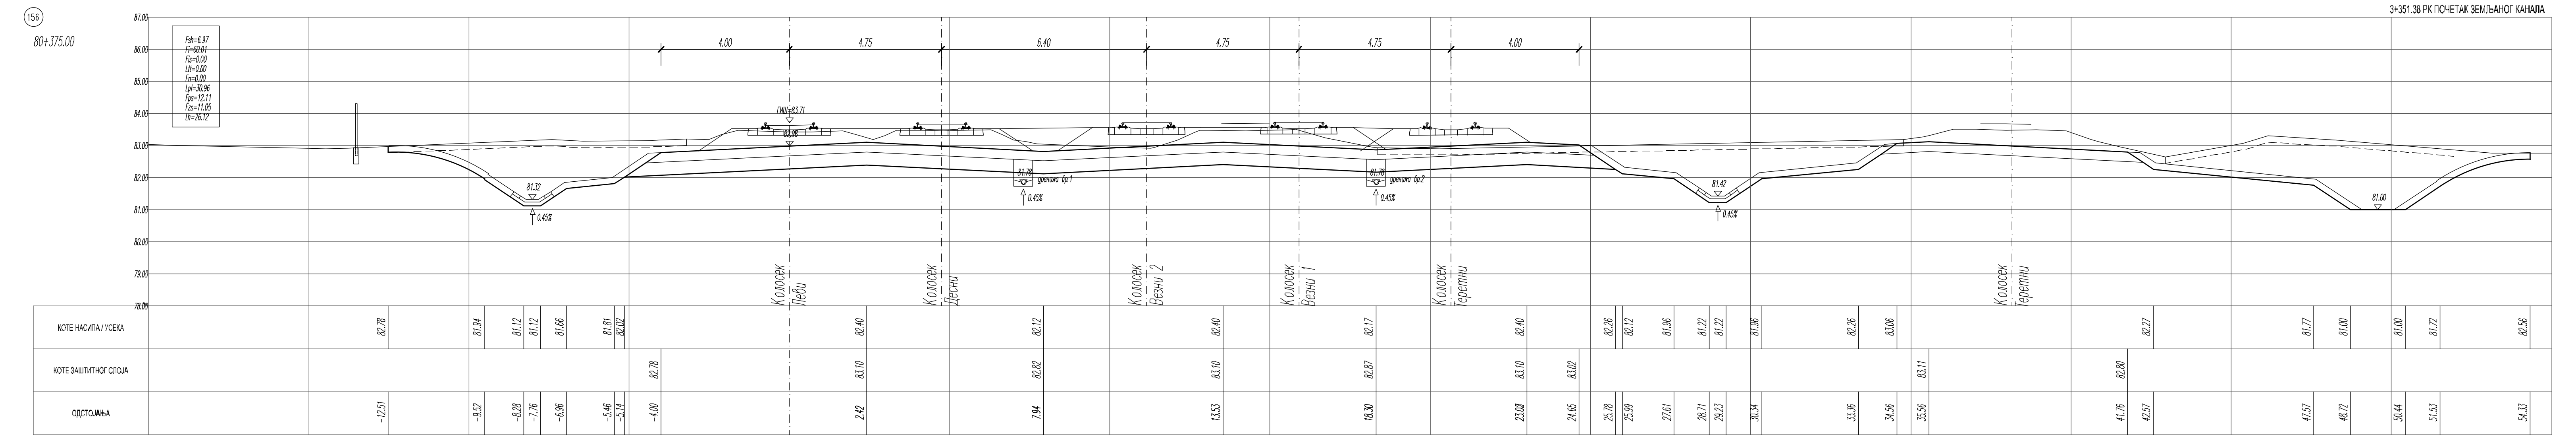
156
80+375.00
3+351.38 РК ПОЧЕТАК ЗЕМЉАНОГ КАНАЛА
4,00
4,75
6,40
4,75
4,75
4,00
81.32
0.45%
дренажа бр.1
дренажа бр.2
81.42
81.00
Колосек Леви
Колосек Десни
Колосек Везни 2
Колосек Везни 1
Колосек Теретни
Колосек Теретни
КОТЕ НАСИПА / УСЕКА
КОТЕ ЗАШТИТНОГ СЛОЈА
ОДСТОЈАЊА

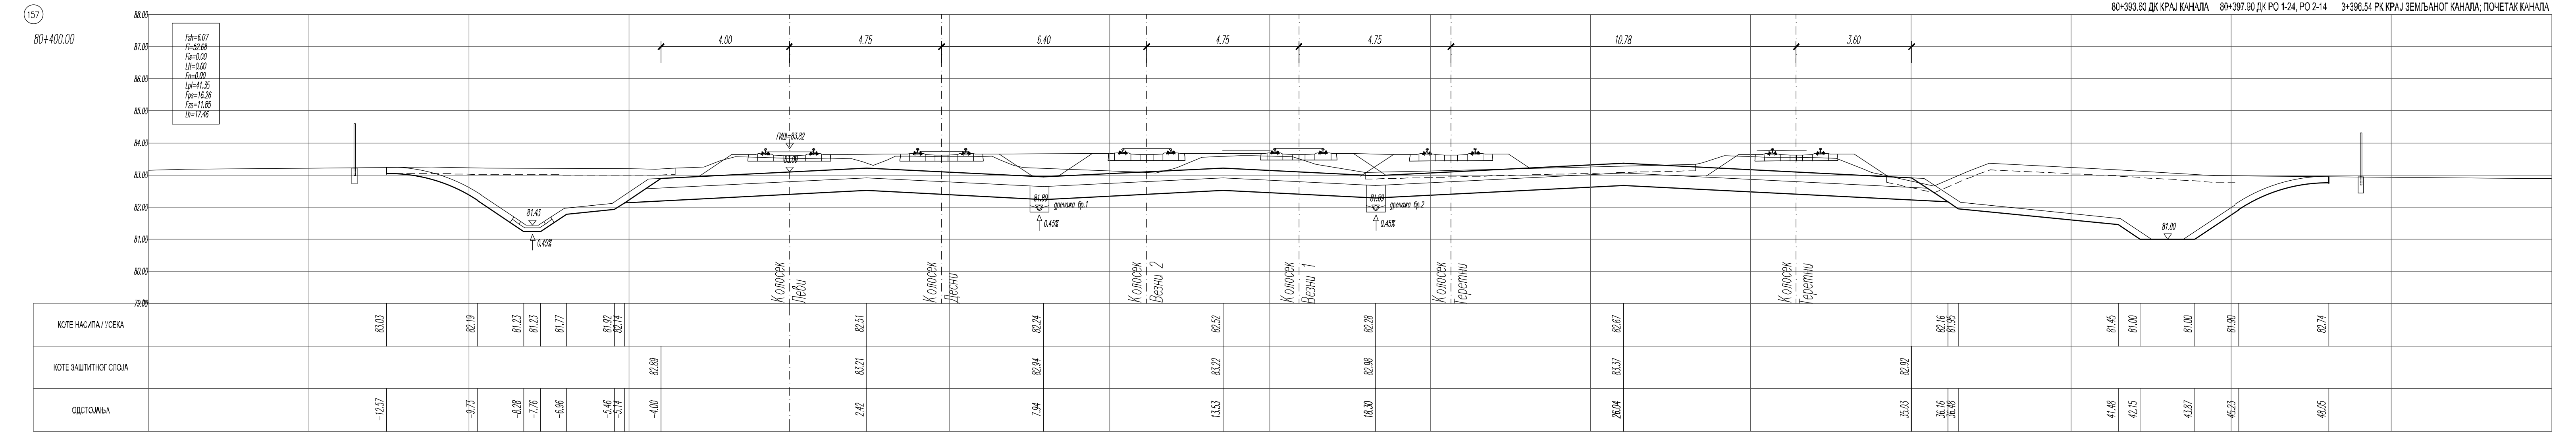
157
80+400.00
80+393.60 ДК КРАЈ КАНАЛА
80+397.90 ДК РО 1-24, РО 2-14
3+396.54 РК КРАЈ ЗЕМЉАНОГ КАНАЛА; ПОЧЕТАК КАНАЛА
4,00
4,75
6,40
4,75
4,75
10,78
3,60
81.43
0.45%
дренажа бр.1
дренажа бр.2
81.00
Колосек Леви
Колосек Десни
Колосек Везни 2
Колосек Везни 1
Колосек Теретни
Колосек Теретни
КОТЕ НАСИПА / УСЕКА
КОТЕ ЗАШТИТНОГ СЛОЈА
ОДСТОЈАЊА

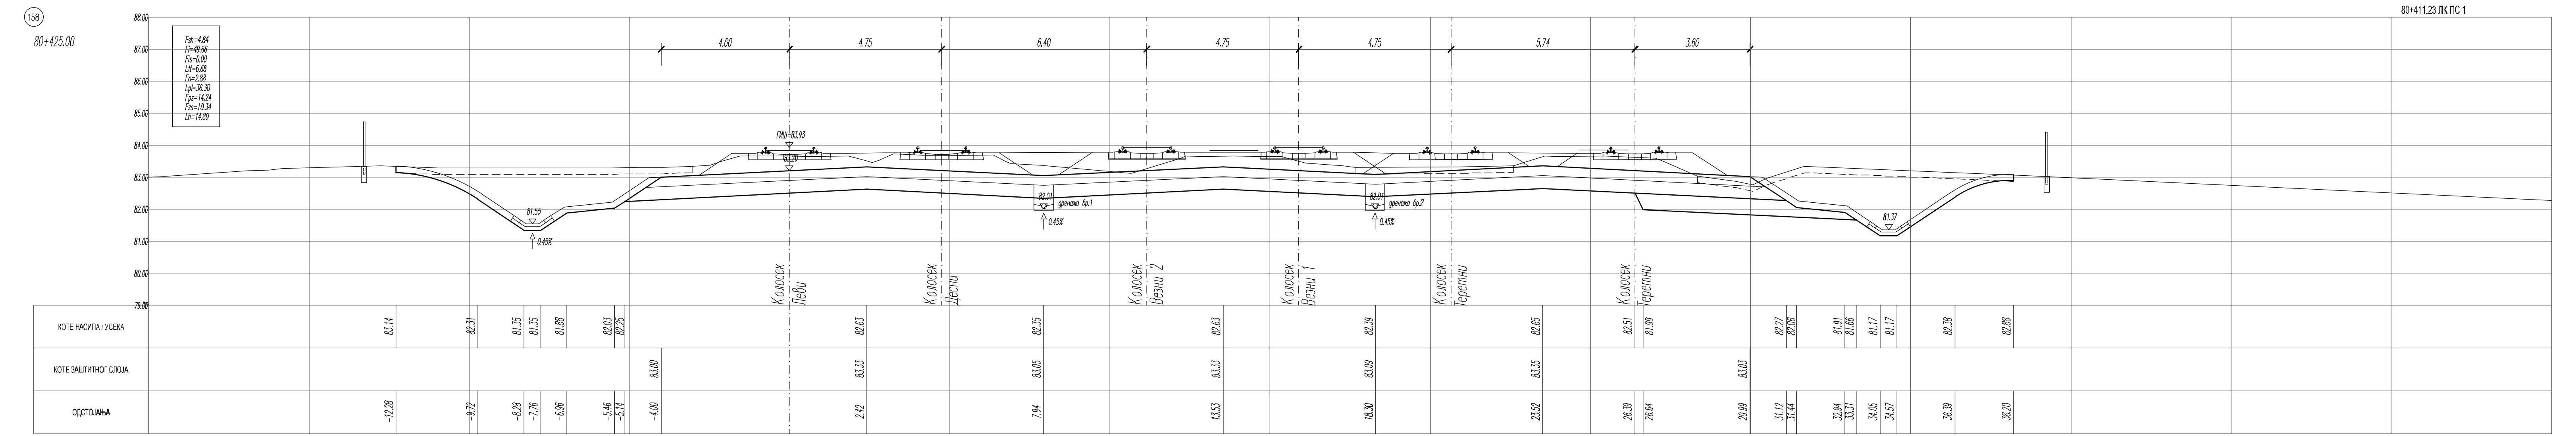
158
80+425.00
80+411.23 ЛК ПС 1
4,00
4,75
6,40
4,75
4,75
5,74
3,60
81.55
0.45%
дренажа бр.1
дренажа бр.2
81.37
Колосек Леви
Колосек Десни
Колосек Везни 2
Колосек Везни 1
Колосек Теретни
Колосек Теретни
КОТЕ НАСИПА / УСЕКА
КОТЕ ЗАШТИТНОГ СЛОЈА
ОДСТОЈАЊА

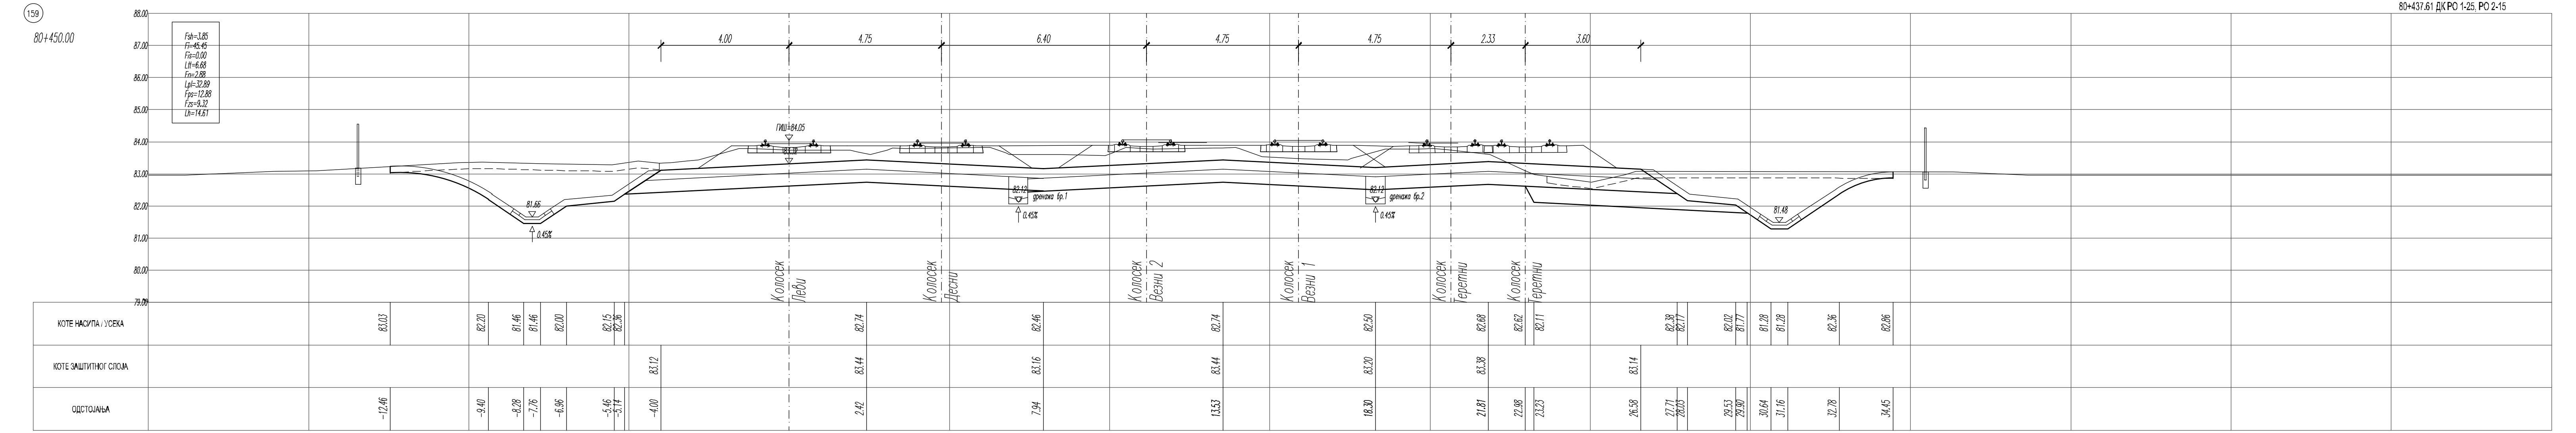
159
80+450.00
80+437.61 ДК РО 1-25, РО 2-15
4,00
4,75
6,40
4,75
4,75
2,33
3,60
81.66
0.45%
дренажа бр.1
дренажа бр.2
81.48
Колосек Леви
Колосек Десни
Колосек Везни 2
Колосек Везни 1
Колосек Теретни
Колосек Теретни
КОТЕ НАСИПА / УСЕКА
КОТЕ ЗАШТИТНОГ СЛОЈА
ОДСТОЈАЊА

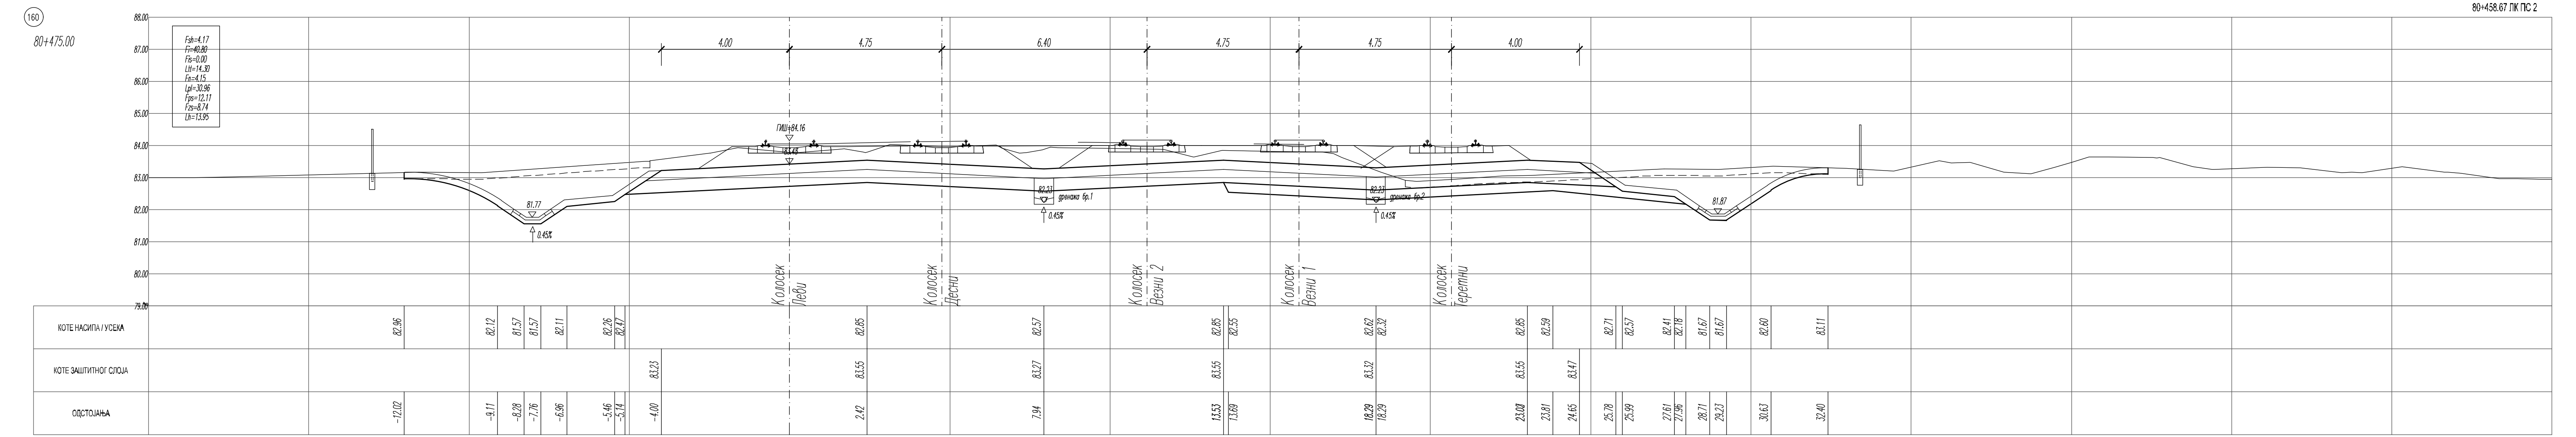
160
80+475.00
80+458.67 ЛК ПС 2
4,00
4,75
6,40
4,75
4,75
4,00
ГИЦ=84.16
81.77
0.45%
дренажа бр.1
дренажа бр.2
81.87
Колосек Леви
Колосек Десни
Колосек Везни 2
Колосек Везни 1
Колосек Теретни
КОТЕ НАСИПА / УСЕКА
КОТЕ ЗАШТИТНОГ СЛОЈА
ОДСТОЈАЊА

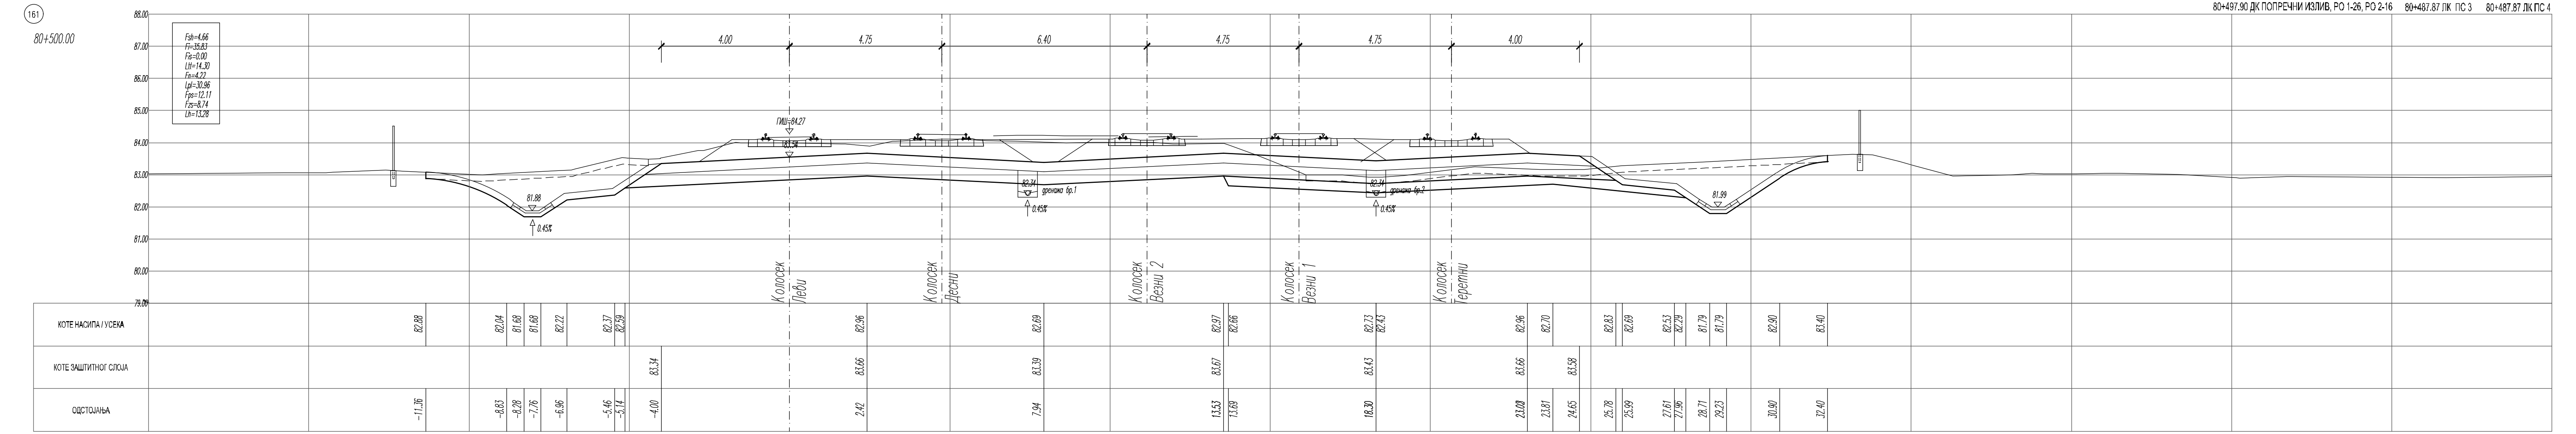
161
80+500.00
80+497.90 ДК ПОПРЕЧНИ ИЗЛИВ, РО 1-26, РО 2-16
80+487.87 ЛК ПС 3
80+487.87 ЛК ПС 4
4,00
4,75
6,40
4,75
4,75
4,00
ГИЦ=84.27
81.88
0.45%
дренажа бр.1
дренажа бр.2
81.99
Колосек Леви
Колосек Десни
Колосек Везни 2
Колосек Везни 1
Колосек Теретни
КОТЕ НАСИПА / УСЕКА
КОТЕ ЗАШТИТНОГ СЛОЈА
ОДСТОЈАЊА

ЛЕГЕНДА:

Fsh - скидање хумуса
Fi - ископ
Fis - ископ степеница
Ltt - темељно тло
Fn - насип
Lpl - планум
Fps - прелазни слој
Fzs - заштитни слој
Lh - хумузирање

Број	Датум	Опис
03		
02		
01		

Ревизиони блок:

САОБРАЋАЈНИ ИНСТИТУТ ЦИП, д.о.о.

Немањина 6; 11000 Београд; Србија
Тел: 011/3618-134; Факс: 011/3618-324; web site: www.sicip.co.rs

Организациона јединица: САОБРАЋАЈНИЦЕ

Одговорни пројектант:
Даница Панић, маст. инж. грађ.
лиценца број: 430И071 20

Сарадници:

Инвеститор пројекта:
" ИНФРАСТРУКТУРА ЖЕЛЕЗНИЦЕ СРБИЈЕ " А.Д.
Немањина 6/IV, Београд

Наручилац пројекта:
Joint Venture of
China Railway International Corporation Ltd. (CRIC)
No.10 Fuxing Road, Haidian District, Beijing
P.R.China. 100041
China Communications Construction Company Ltd. (CCCC)
No.85 Deshengmenwai Street Xicheng District, Beijing
P.R.China. 100088

Објекат:
ПРУГА БЕОГРАД - СУБОТИЦА - ДРЖАВНА ГРАНИЦА (КЕЛЕБИЈА)
ДЕОНИЦА ПРУГЕ НОВИ САД - СУБОТИЦА - ДРЖАВНА ГРАНИЦА (КЕЛЕБИЈА)

Део пројекта:
ПРОЈЕКАТ ТРАСЕ ПРУГЕ И СТАНИЦА - ДОЊИ И ГОРЊИ СТРОЈ
2/2.1.2 ПРОЈЕКАТ ТРАСЕ ПРУГЕ И СТАНИЦА - ДОЊИ И ГОРЊИ СТРОЈ - ОТВОРЕНА ПРУГА НОВИ САД - РУМЕНКА

Унутрашња контрола:
Милан Јелкић, дипл. грађ. инж.

Главни пројектант:
др Љиљана Милић Марковић, дипл. грађ. инж.

Руководилац организационе јединице:
мр Новица Стевановић, дипл. грађ. инж.

Цртеж:
ПОПРЕЧНИ ПРОФИЛИ км 80+325.00 - км 80+500.00

Размера: 1:100

Врста тех. док.: **ПЗИ**
датум: **08.2021.**
Цртеж бр.: 2020-250-САО-2/2.1.2.7.3.17

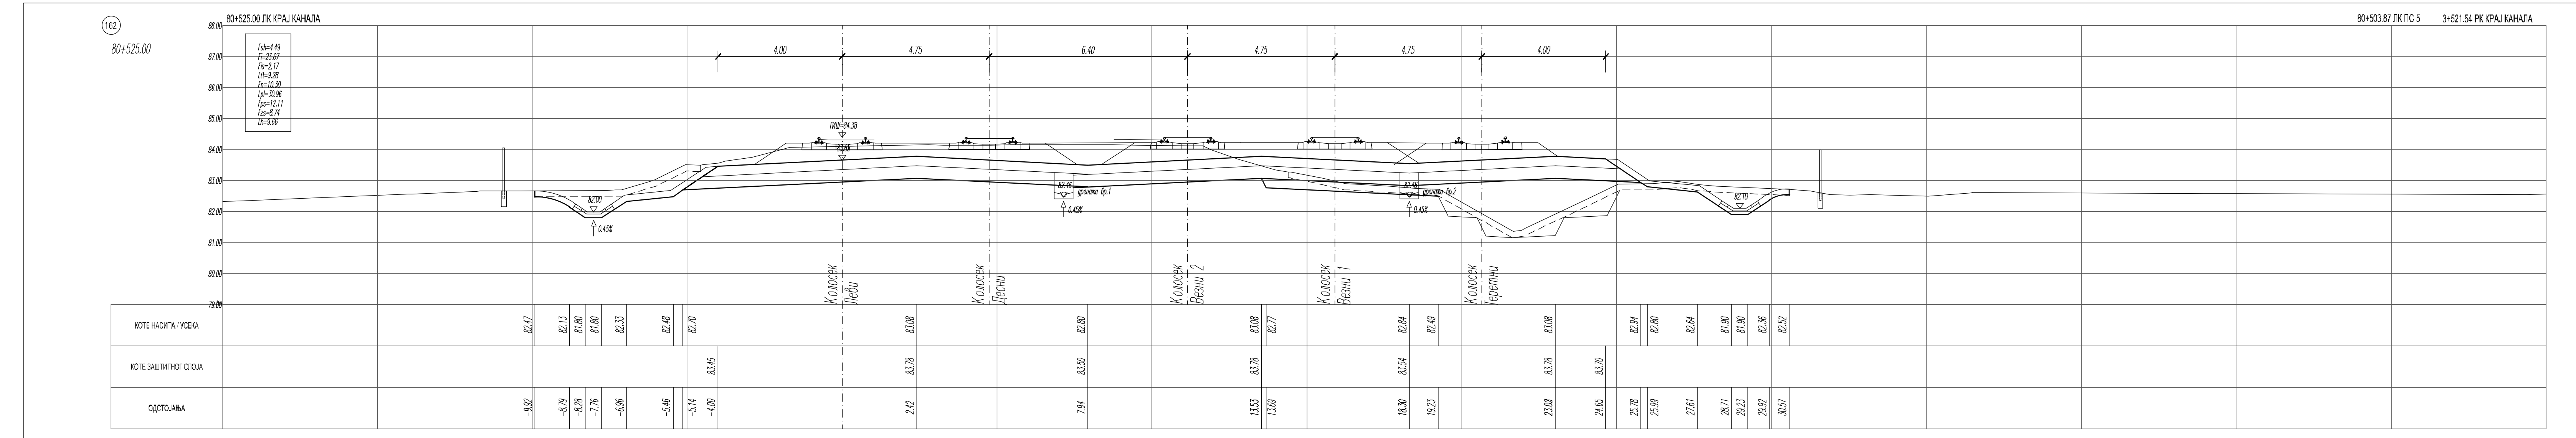
162
80+525.00
80+525.00 ЛК КРАЈ КАНАЛА
Fsh=4.49
Fi=23.67
Fis=2.17
Ltt=9.28
Fn=10.30
Lpl=30.96
Fps=12.11
Fzs=8.74
Lh=9.66

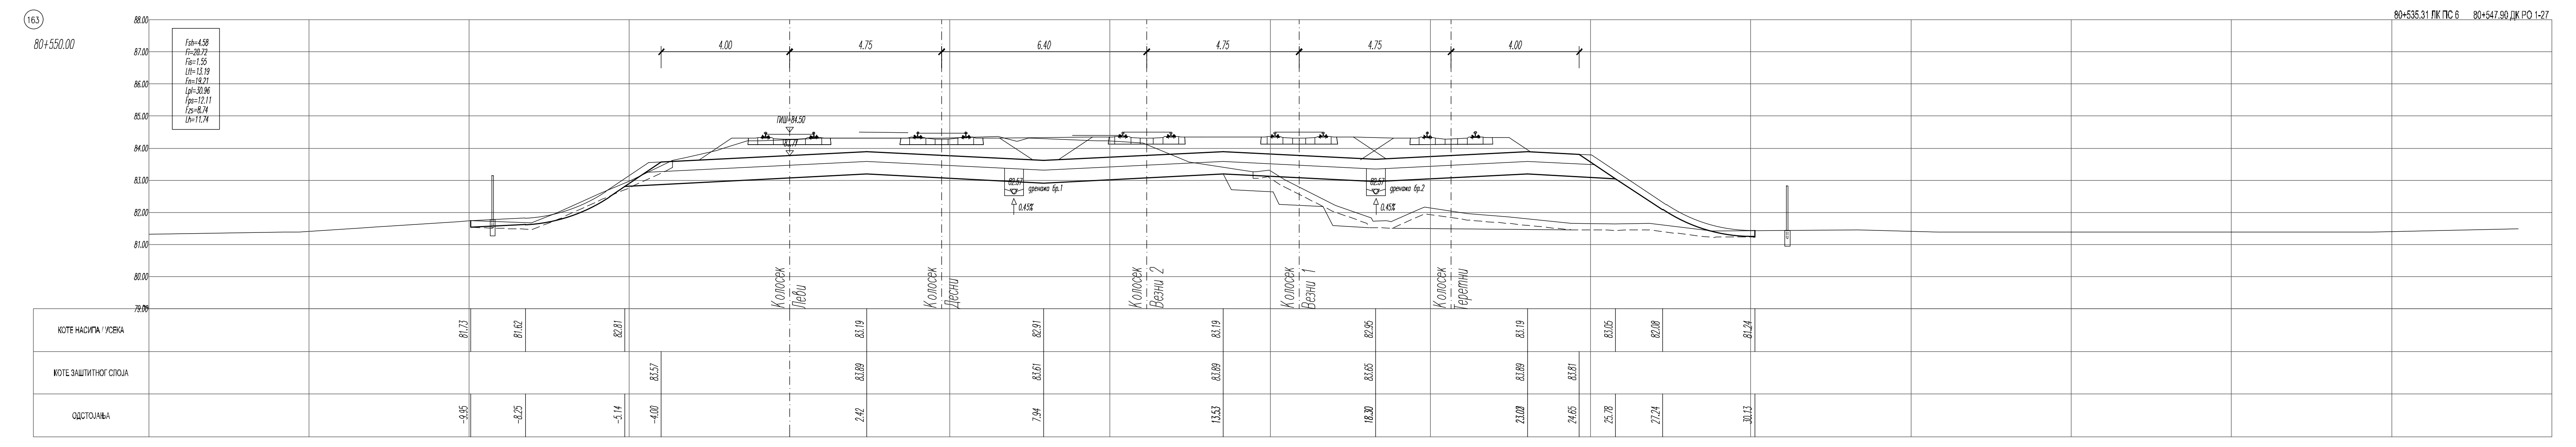
163
80+550.00
Fsh=4.58
Fi=28.72
Fis=1.55
Ltt=13.19
Fn=19.21
Lpl=30.96
Fps=12.11
Fzs=8.74
Lh=11.74

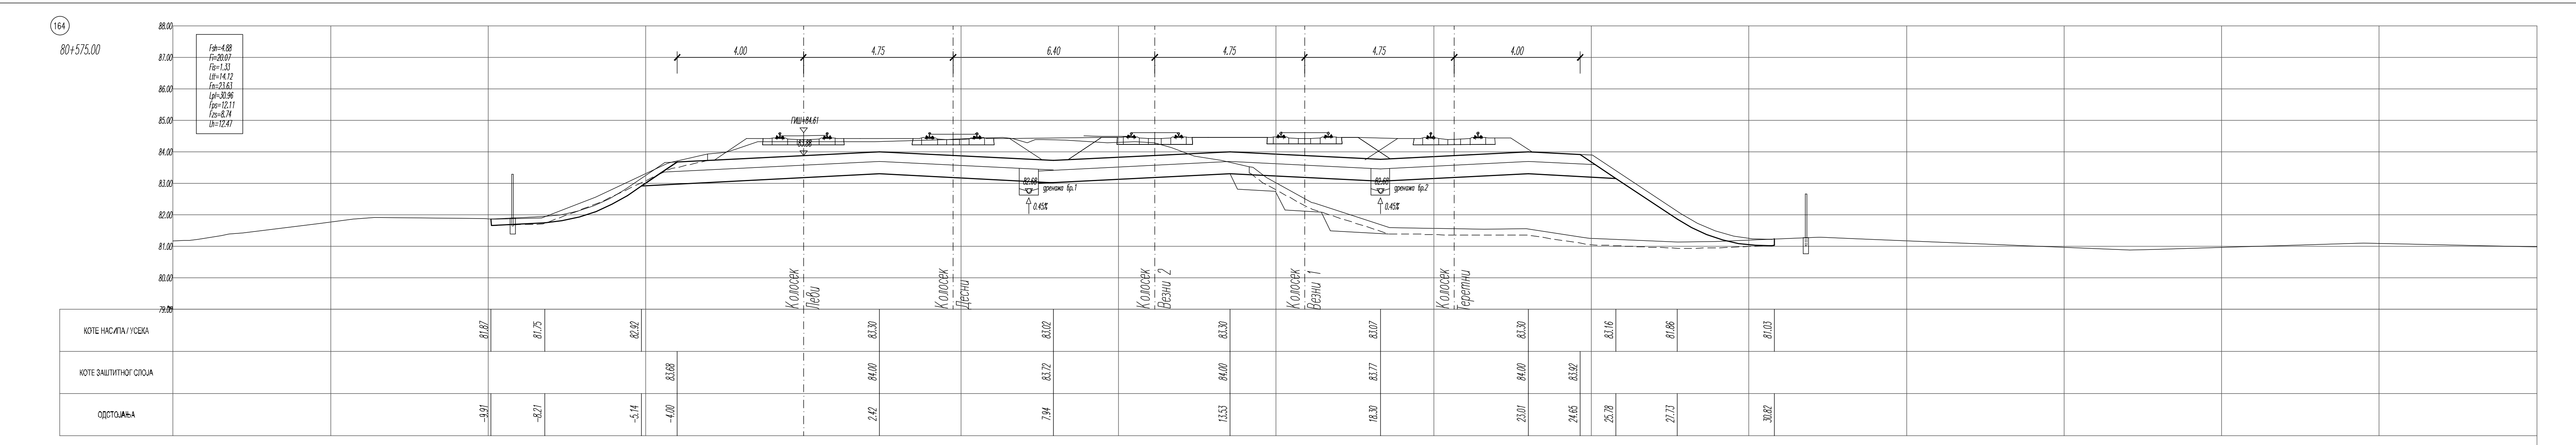
164
80+575.00
Fsh=4.88
Fi=20.07
Fis=1.33
Ltt=14.12
Fn=23.63
Lpl=30.96
Fps=12.11
Fzs=8.74
Lh=12.47

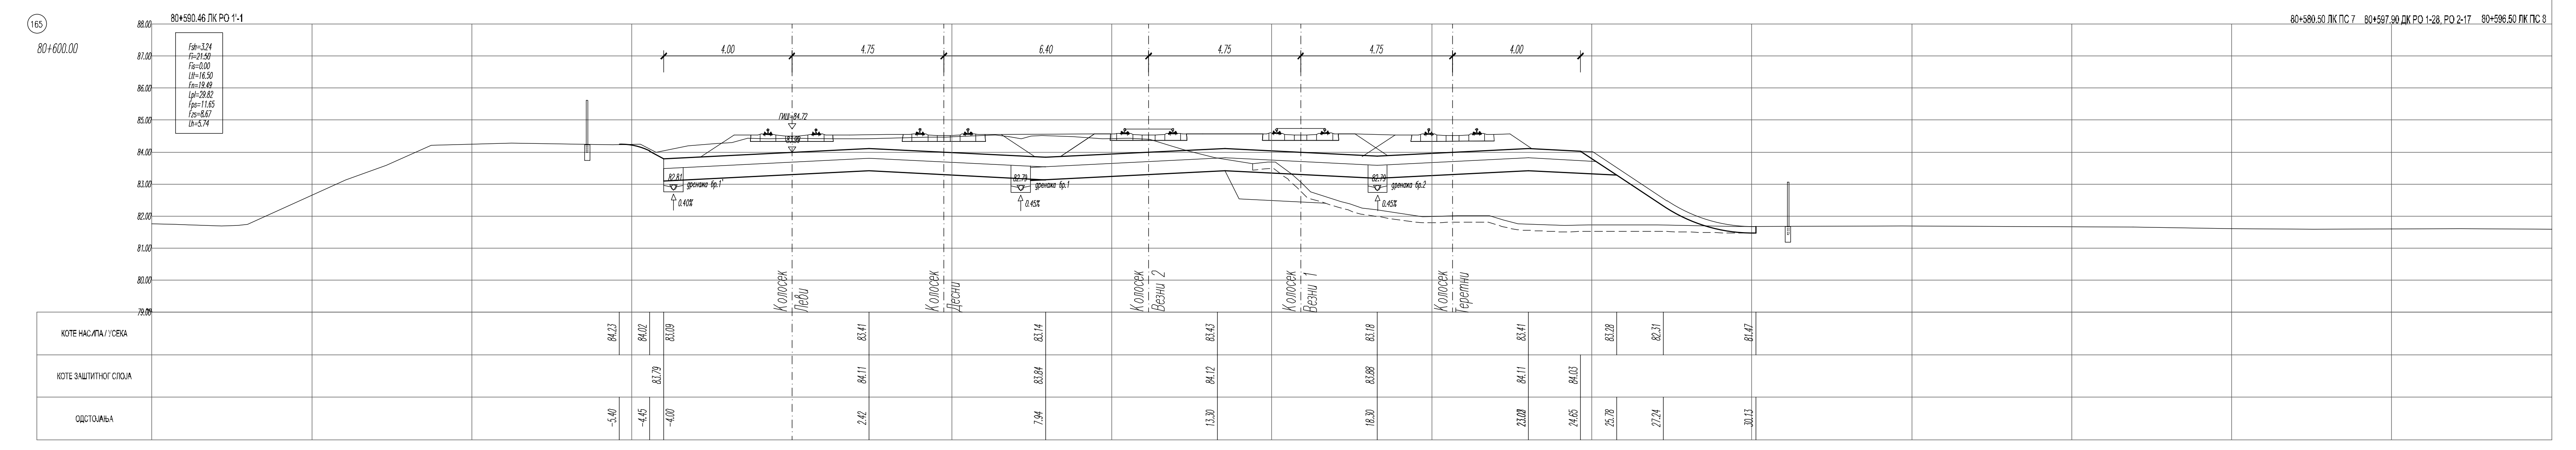
165
80+600.00
80+590.46 ЛК РО 1'-1
Fsh=3.24
Fi=21.58
Fis=0.00
Ltt=16.50
Fn=19.49
Lpl=29.82
Fps=11.65
Fzs=8.67
Lh=5.74

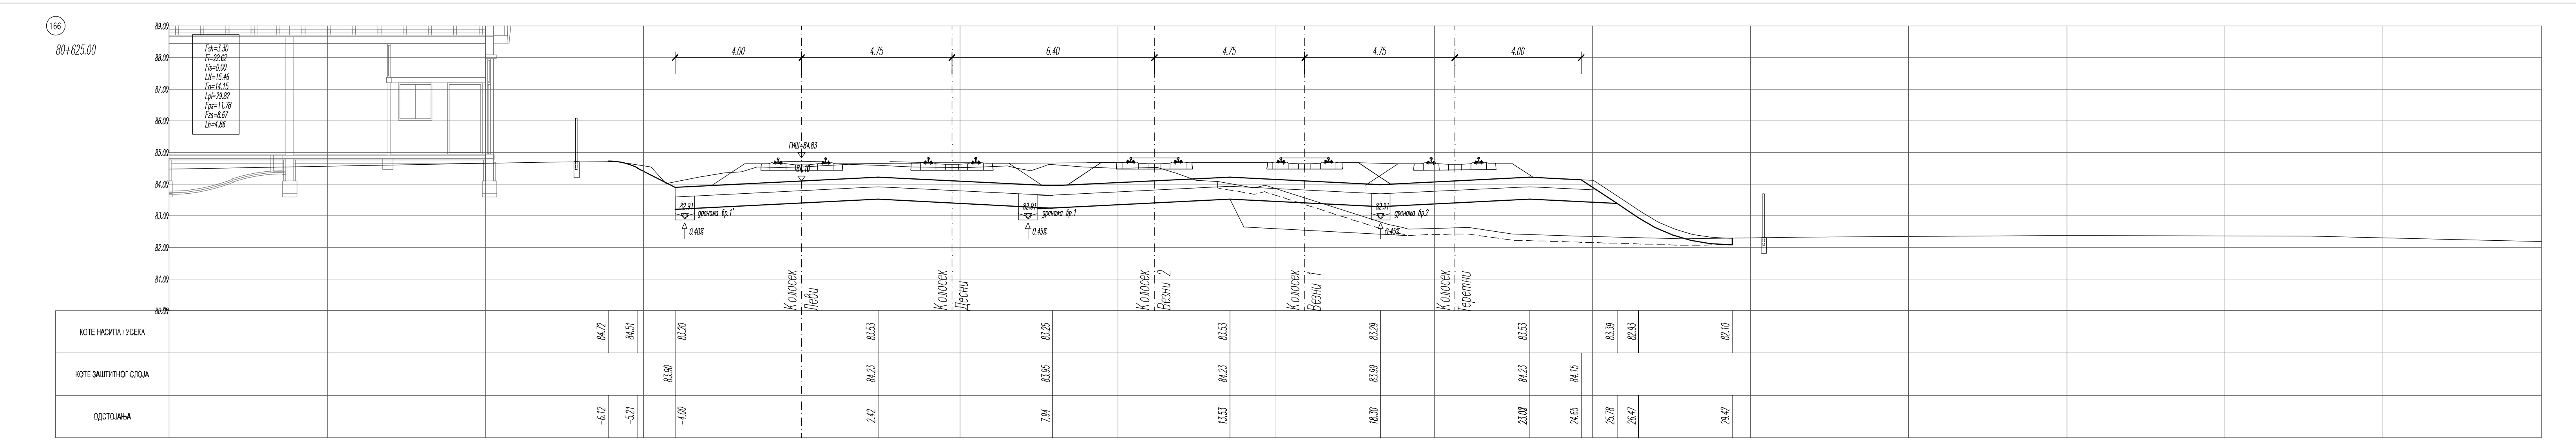
166
80+625.00
Fsh=3.30
Fi=22.62
Fis=0.00
Ltt=15.46
Fn=14.15
Lpl=29.82
Fps=11.78
Fzs=8.67
Lh=4.86

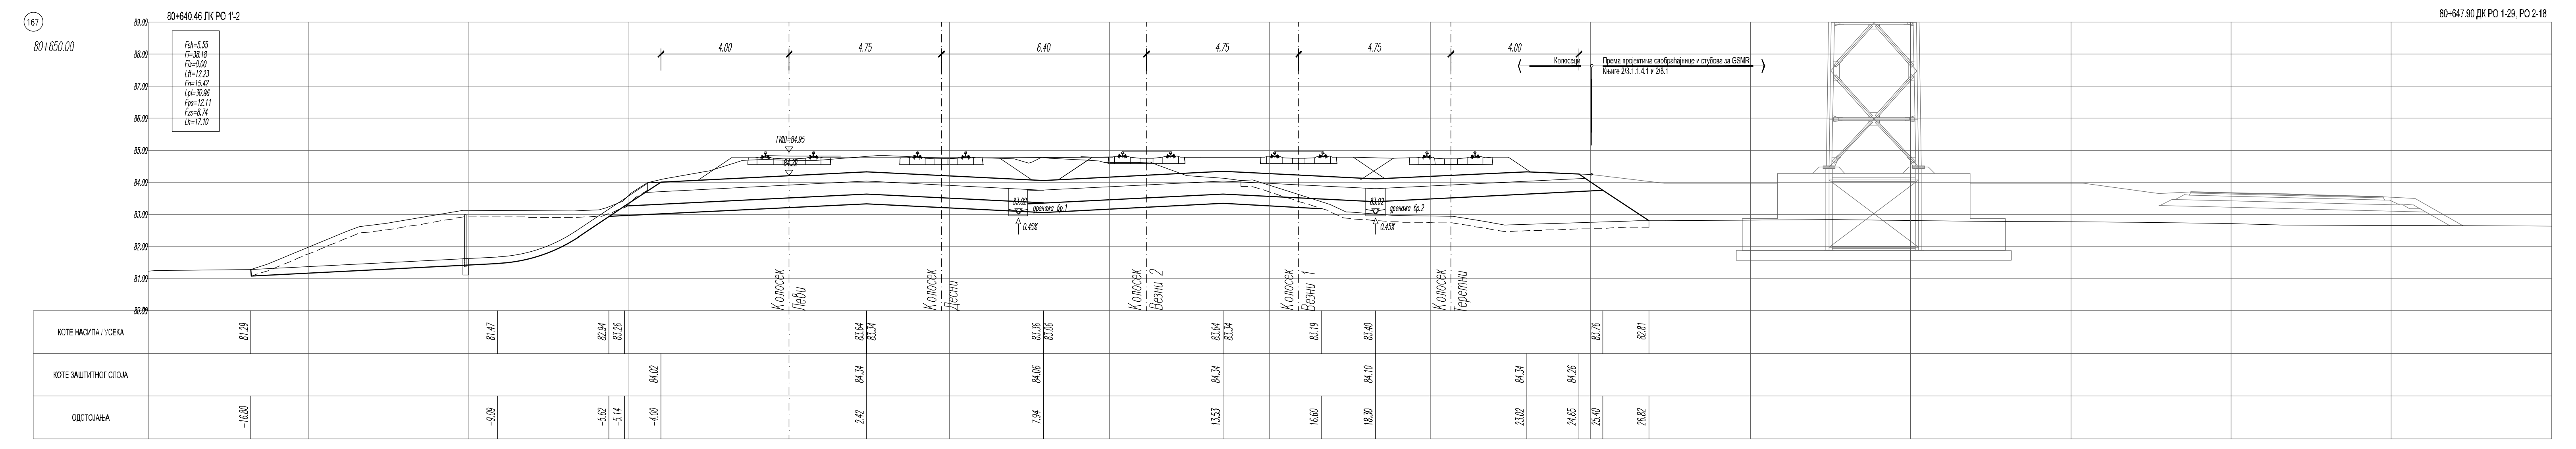
167
80+650.00
80+640.46 ЛК РО 1'-2
Fsh=5.55
Fi=38.18
Fis=0.00
Ltt=12.23
Fn=15.42
Lpl=30.96
Fps=12.11
Fzs=8.74
Lh=17.10

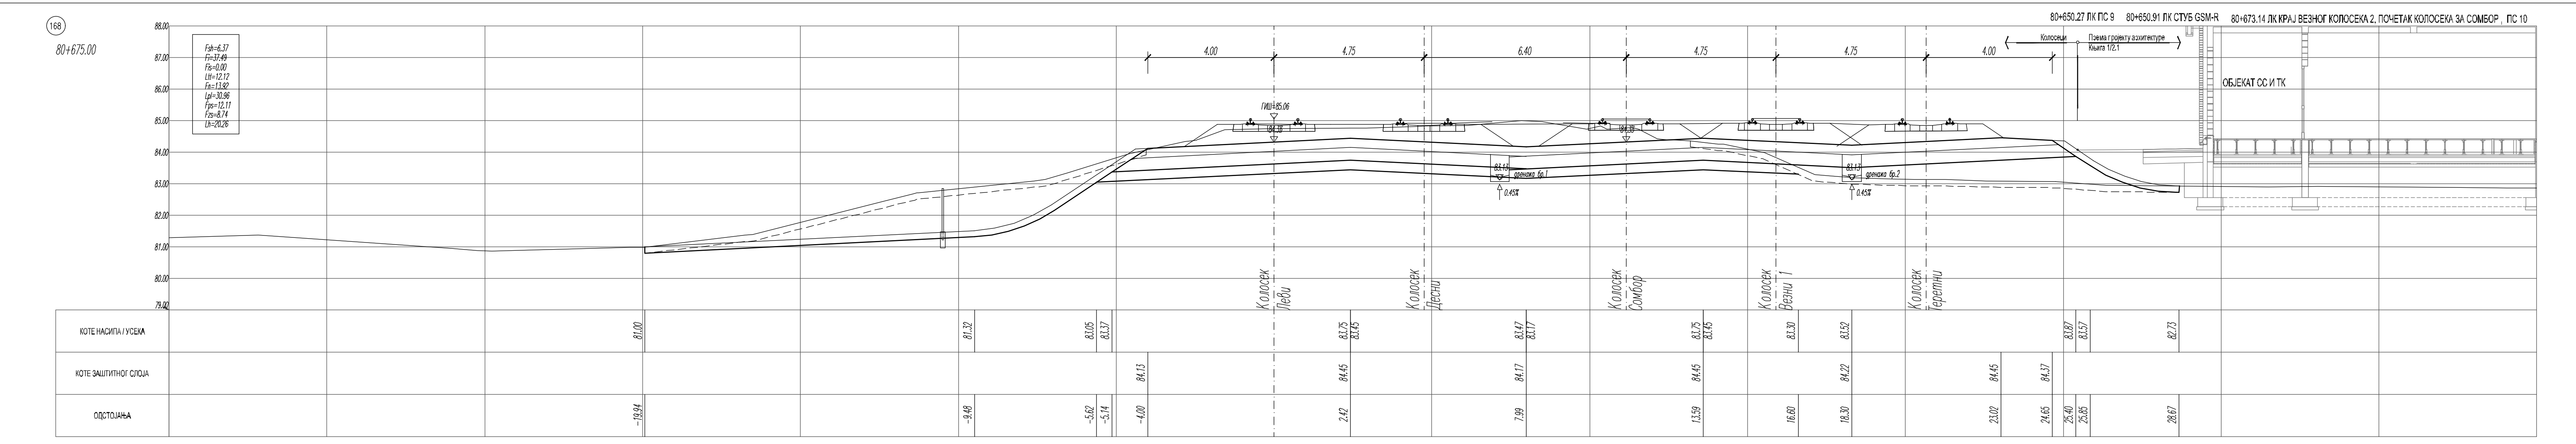
168
80+675.00
Fsh=6.37
Fi=37.49
Fis=0.00
Ltt=12.12
Fn=13.92
Lpl=30.96
Fps=12.11
Fzs=8.74
Lh=20.26

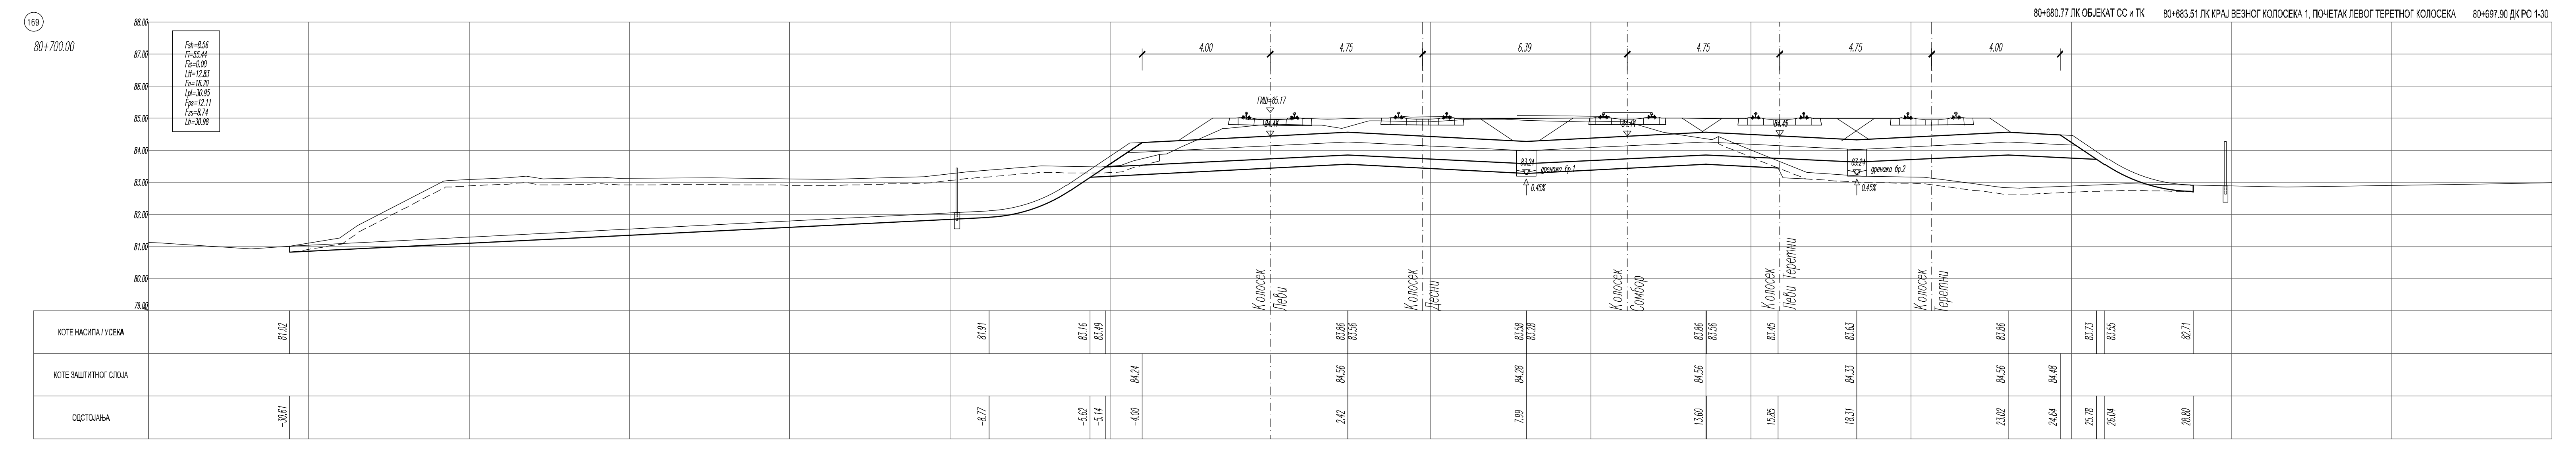
169
80+700.00
Fsh=8.56
Fi=55.44
Fis=0.00
Ltt=12.83
Fn=16.20
Lpl=30.95
Fps=12.11
Fzs=8.74
Lh=30.98

ЛЕГЕНДА:

Fsh - скидање хумуса
Fi - ископ
Fis - ископ степеница
Ltt - темељно тло
Fn - насип
Lpl - планум
Fps - прелазни слој
Fzs - заштитни слој
Lh - хумузирање

Број	Датум	Опис
03		
02		
01		

Ревизиони блок:

САОБРАЋАЈНИ ИНСТИТУТ ЦИП, д.о.о.
Немањина 6; 11000 Београд; Србија
Тел: 011/3618-134; Факс: 011/3618-324; web site: www.sicip.co.rs

Организациона јединица:САОБРАЋАЈНИЦЕ

Одговорни пројектант:
Даница Панић, маст. инж. грађ.
лиценца број: 430И071 20

Сарадници:

Унутрашња контрола:
Милан Јелкић, дипл. грађ. инж.

Главни пројектант:
др Љиљана Милић Марковић, дипл. грађ. инж.

Руководилац организационе јединице:
мр Новица Стевановић, дипл. грађ. инж.

Инвеститор пројекта:
" ИНФРАСТРУКТУРА ЖЕЛЕЗНИЦЕ СРБИЈЕ " А.Д.
Немањина 6/IV, Београд

Наручилац пројекта:
Joint Venture of
China Railway International Corporation Ltd. (CRIC)
No.10 Fuxing Road,Haidian District,Beijing
P.R China. 100541
China Communication Construction Company Ltd. (CCCC)
No.85 Deshengmenwai Street,Xicheng District,Beijing
P.R China. 100088

Објекат:
ПРУГА БЕОГРАД - СУБОТИЦА - ДРЖАВНА ГРАНИЦА (КЕЛЕБИЈА)
ДЕОНИЦА ПРУГЕ НОВИ САД - СУБОТИЦА - ДРЖАВНА ГРАНИЦА (КЕЛЕБИЈА)

Део пројекта:
ПРОЈЕКАТ ТРАСЕ ПРУГЕ И СТАНИЦА - ДОЊИ И ГОРЊИ СТРОЈ

2/2.1.2 ПРОЈЕКАТ ТРАСЕ ПРУГЕ И СТАНИЦА - ДОЊИ И ГОРЊИ СТРОЈ - ОТВОРЕНА ПРУГА НОВИ САД - РУМЕНКА

Цртеж:
ПОПРЕЧНИ ПРОФИЛИ км 80+525.00 - км 80+700.00

Размера: 1:100

Врста тех. док.:	датум:	Цртеж бр.
ПЗИ	**08.2021.**	2020-250-САО-2/2. 1.2.7.3.18

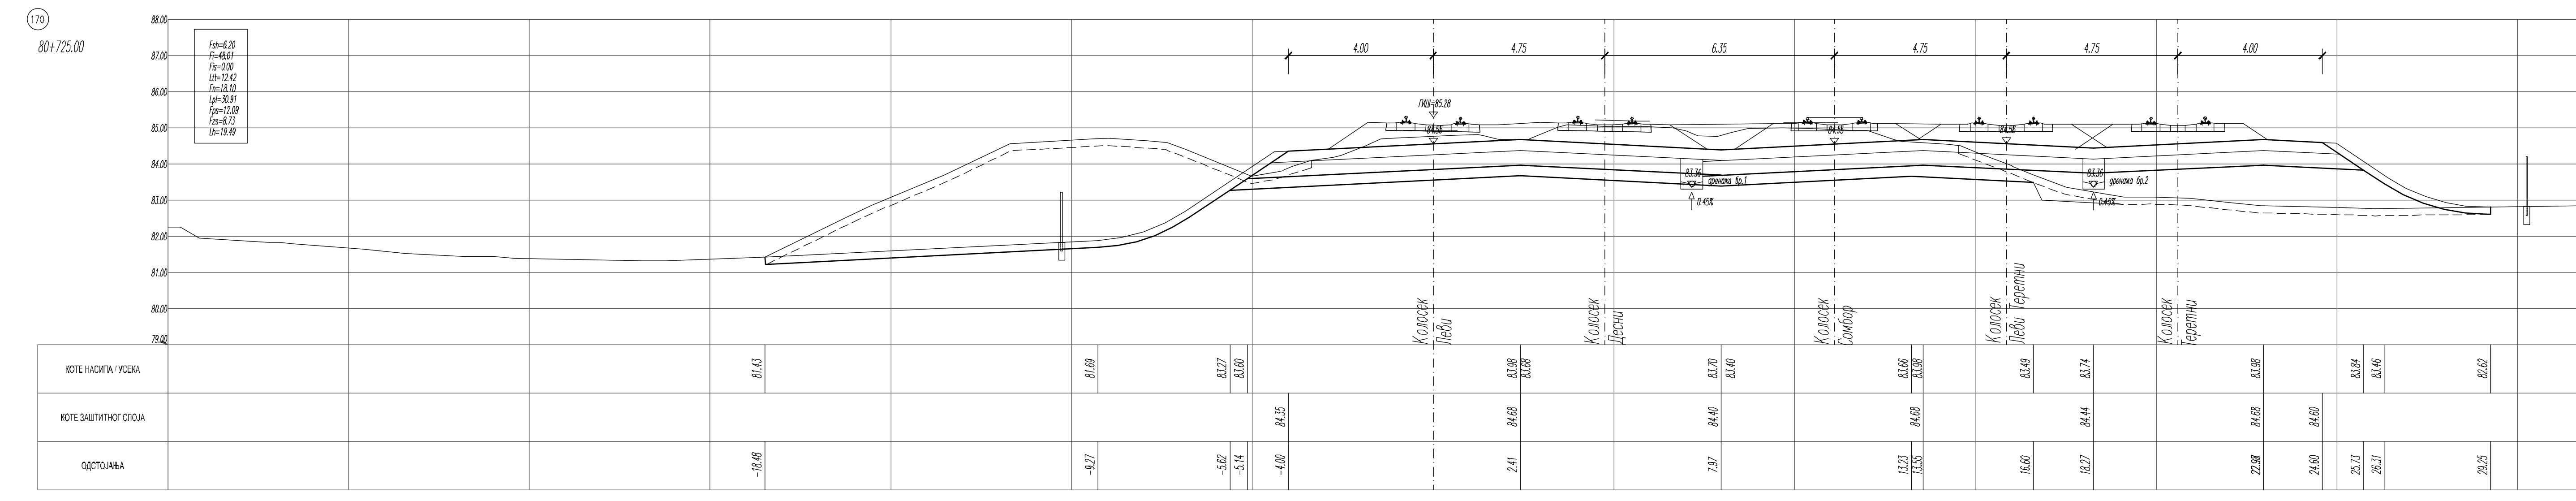
170
80+725.00
Fsh=6.20
Fi=48.01
Fis=0.00
Ltt=12.42
Fn=18.10
Lpl=30.91
Fps=12.09
Fzs=8.73
Lh=19.49
ГИШ=85.28
дренажа бр.1
0.45%
Колосек Леви
Колосек Десни
КОТЕ НАСИПА / УСЕКА
КОТЕ ЗАШТИТНОГ СЛОЈА
ОДСТОЈАЊА

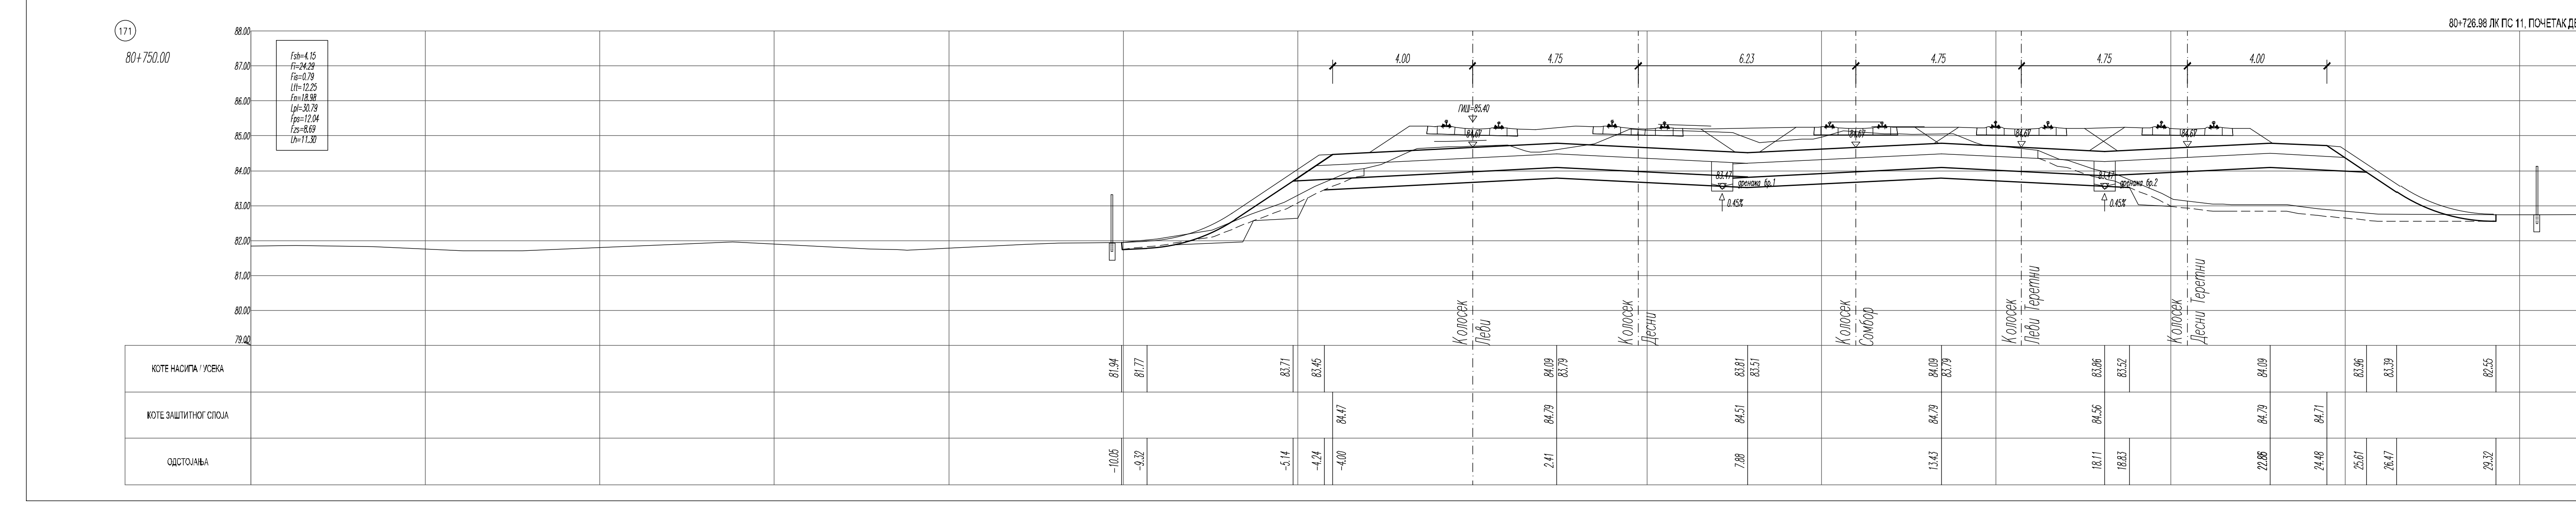
171
80+750.00
Fsh=4.15
Fi=24.29
Fis=0.79
Ltt=12.25
Fn=18.98
Lpl=30.79
Fps=12.04
Fzs=8.69
Lh=11.30
дренажа бр.2
0.45%
КОТЕ НАСИПА / УСЕКА
КОТЕ ЗАШТИТНОГ СЛОЈА
ОДСТОЈАЊА

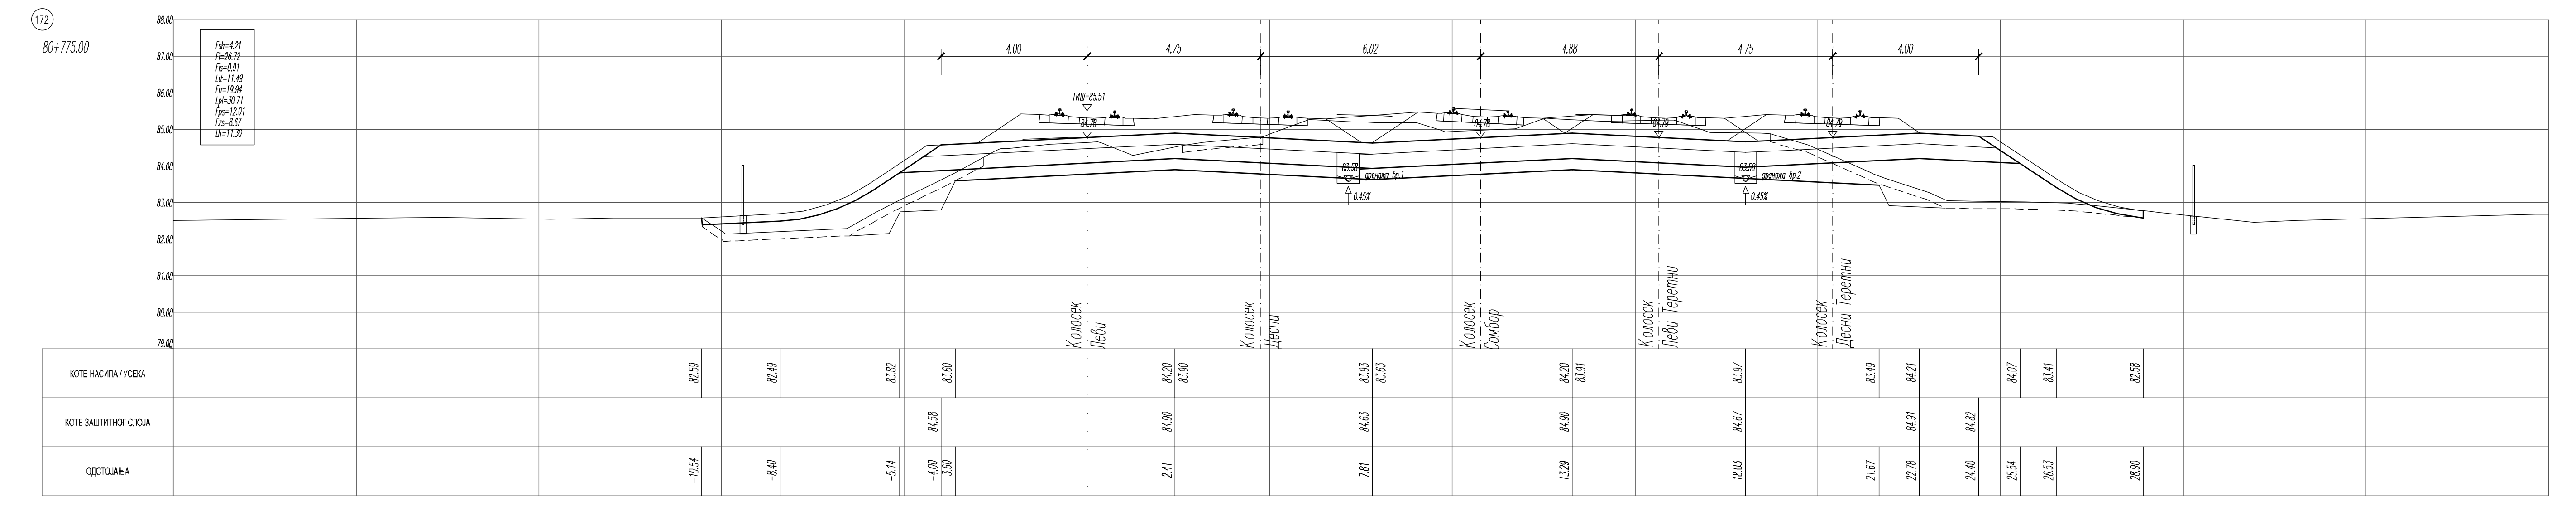
172
80+775.00
Fsh=4.21
Fi=26.72
Fis=0.91
Ltt=11.49
Fn=19.94
Lpl=30.71
Fps=12.01
Fzs=8.67
Lh=11.30
КОТЕ НАСИПА / УСЕКА
КОТЕ ЗАШТИТНОГ СЛОЈА
ОДСТОЈАЊА

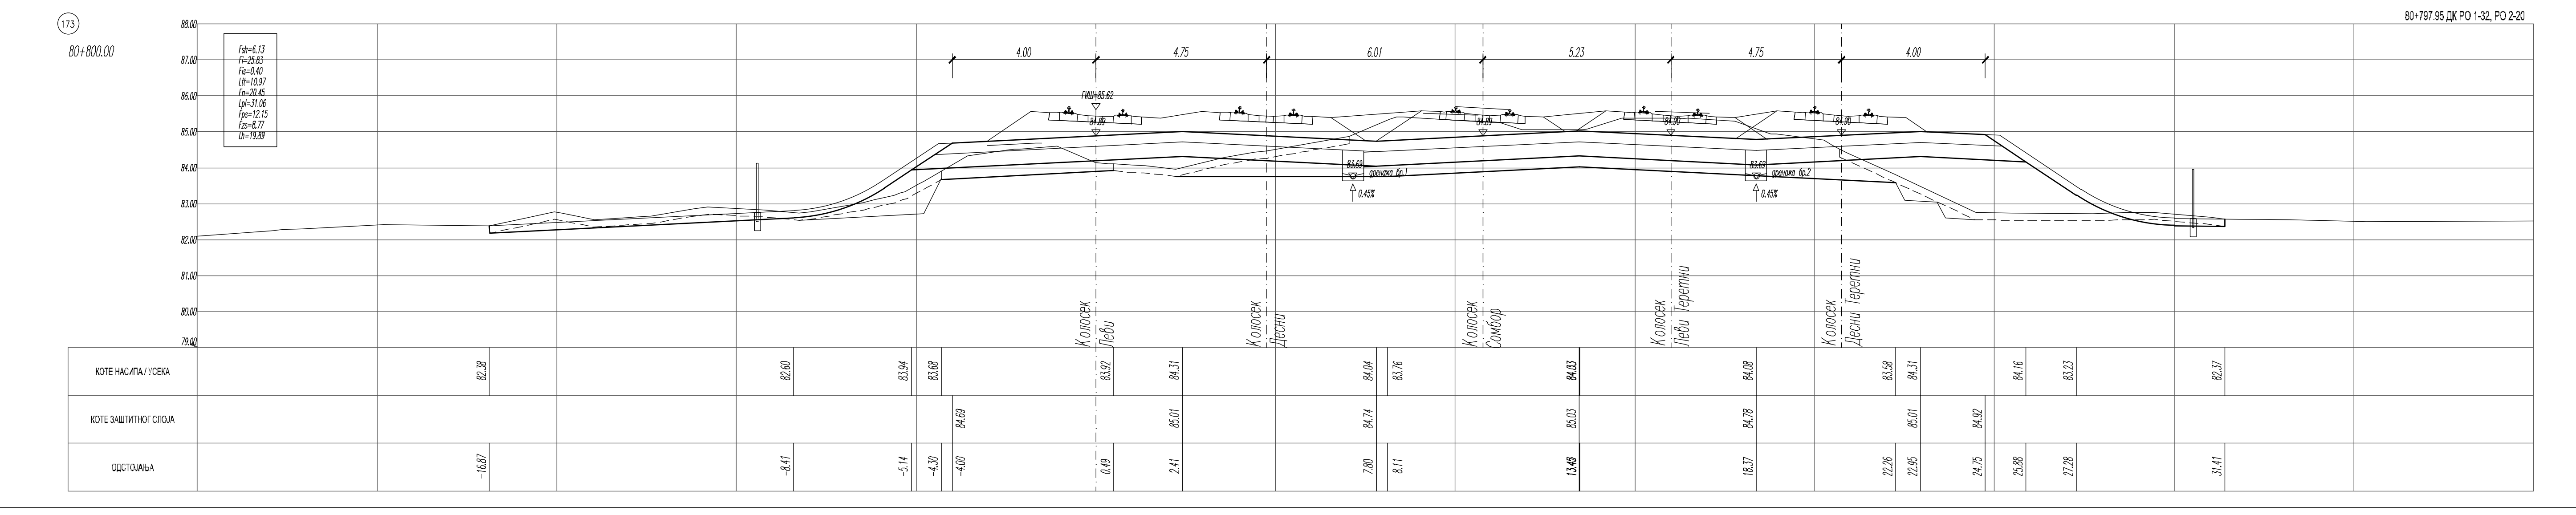
РО 1-31, РО 2-19
173
80+800.00
Fsh=6.13
Fi=25.83
Fis=0.40
Ltt=10.97
Fn=20.45
Lpl=31.06
Fps=12.15
Fzs=8.77
Lh=19.89
КОТЕ НАСИПА / УСЕКА
КОТЕ ЗАШТИТНОГ СЛОЈА
ОДСТОЈАЊА

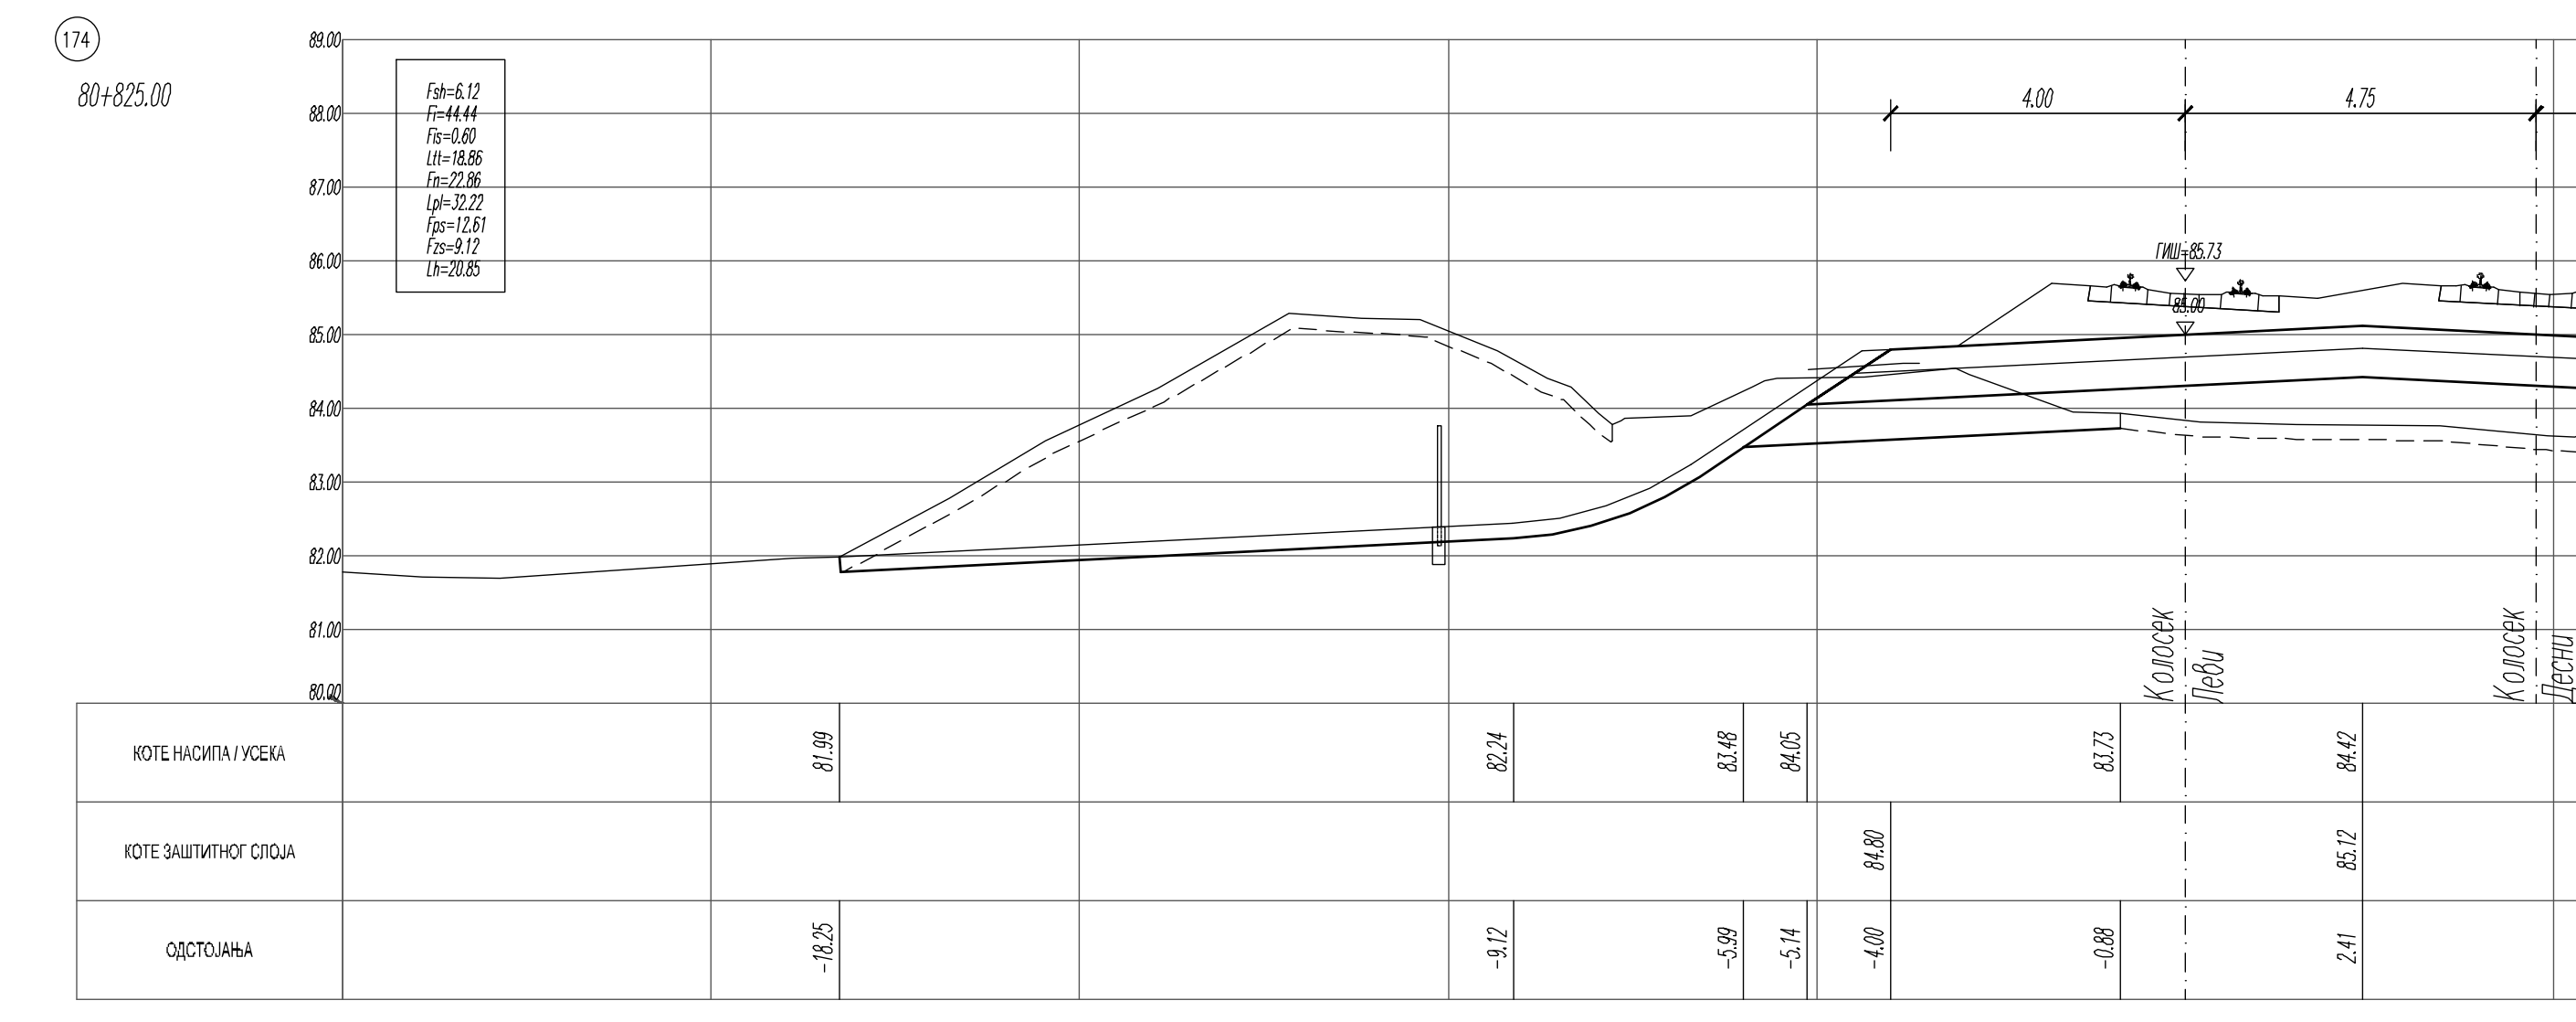
174
80+825.00
Fsh=6.12
Fi=44.44
Fis=0.60
Ltt=18.86
Fn=22.86
Lpl=32.22
Fps=12.61
Fzs=9.12
Lh=20.85
4.00
4.75
6.58
КОТЕ НАСИПА / УСЕКА
КОТЕ ЗАШТИТНОГ СЛОЈА
ОДСТОЈАЊА

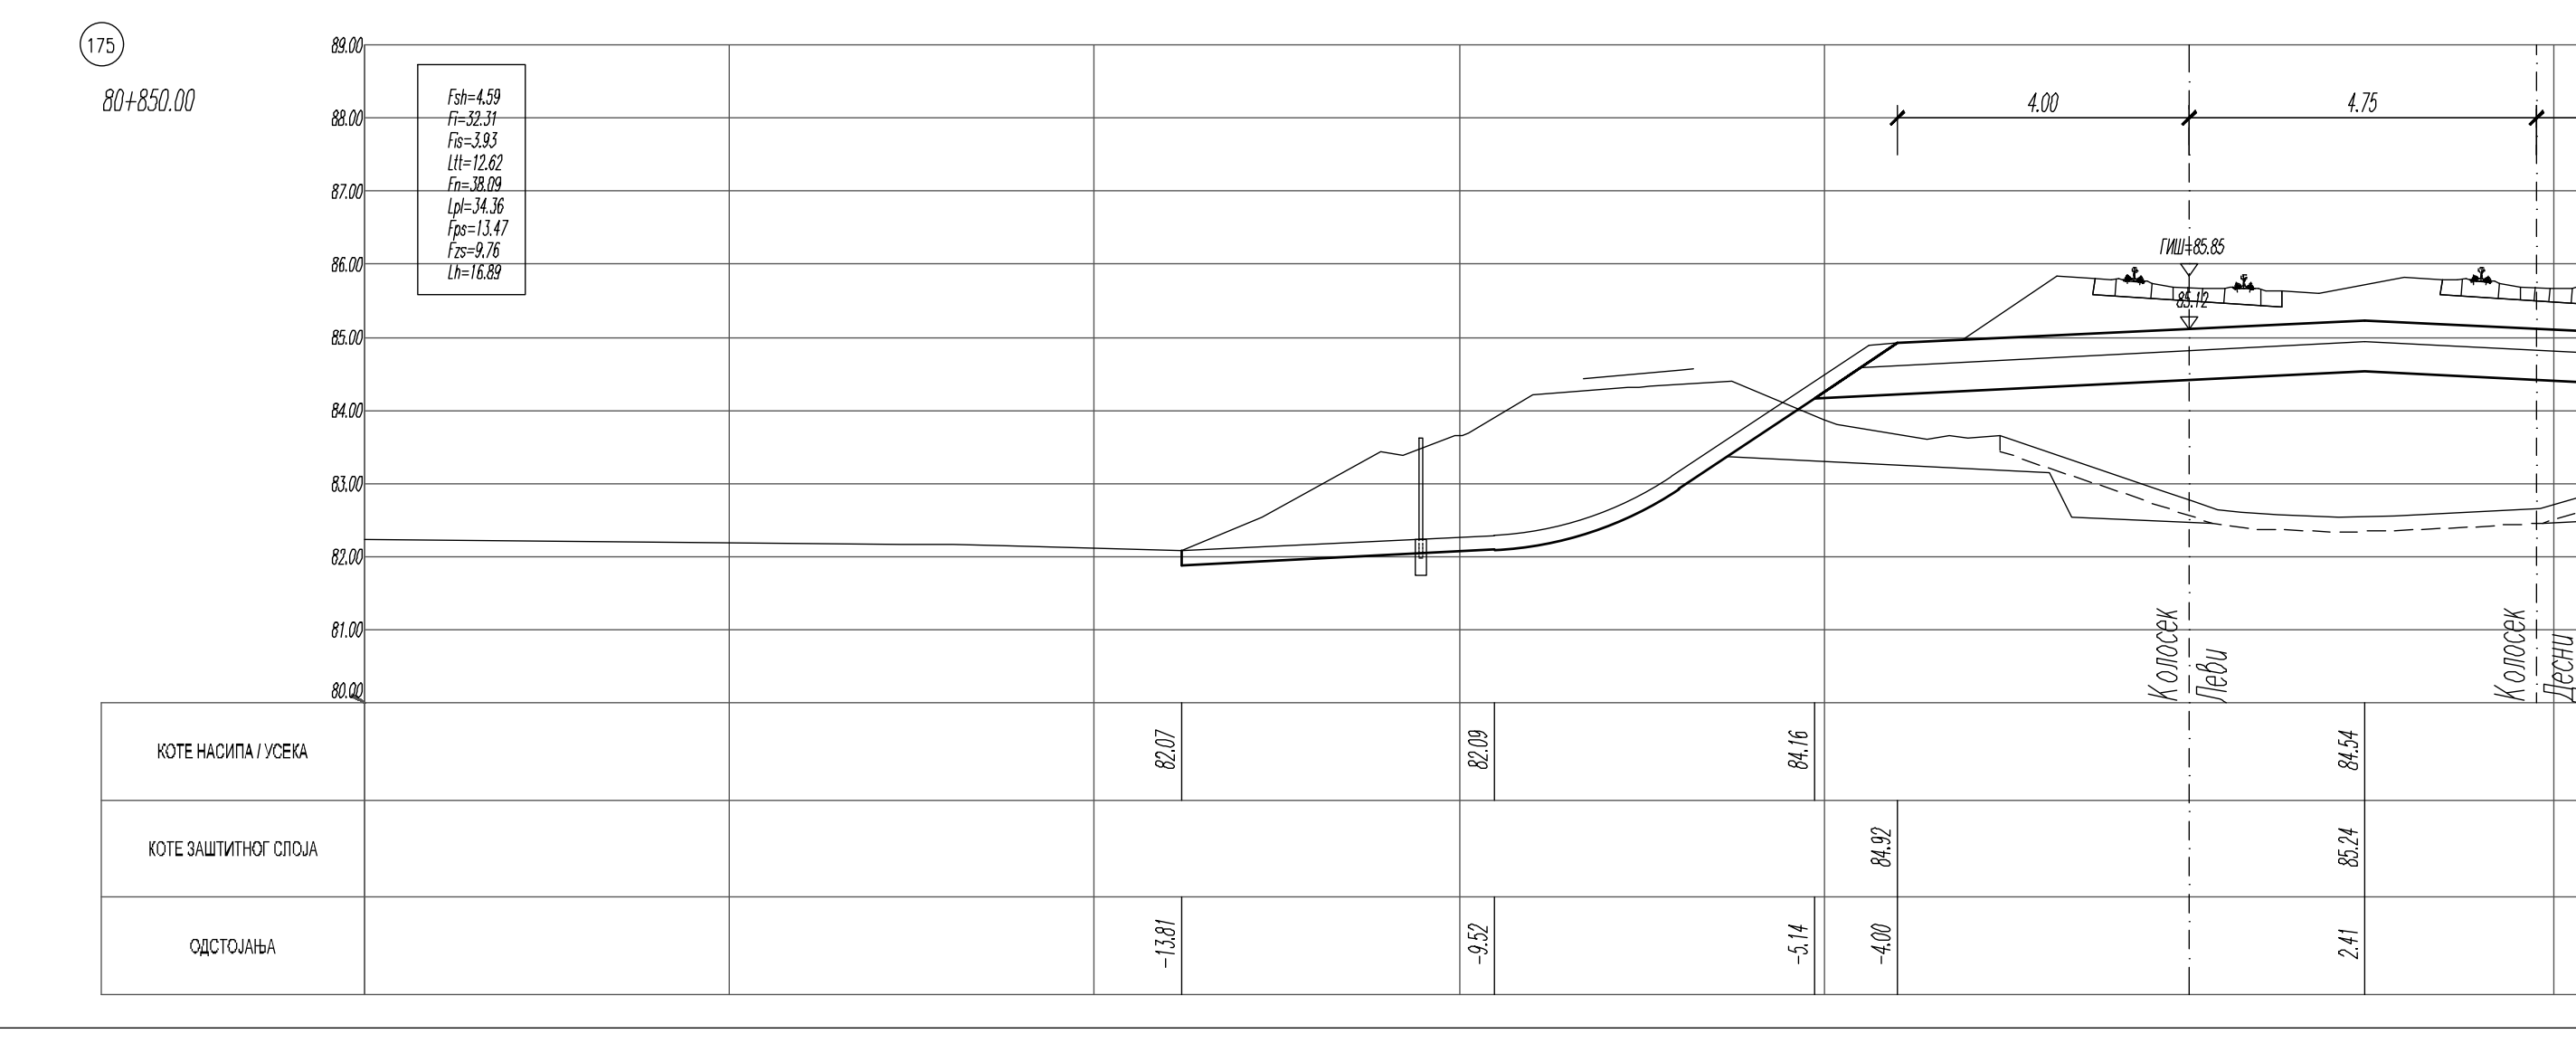
РО 1-32, РО 2-20
175
80+850.00
Fsh=4.59
Fi=32.31
Fis=3.93
Ltt=12.62
Fn=38.09
Lpl=34.36
Fps=13.47
Fzs=9.76
Lh=16.89
85.12
КОТЕ НАСИПА / УСЕКА
КОТЕ ЗАШТИТНОГ СЛОЈА
ОДСТОЈАЊА

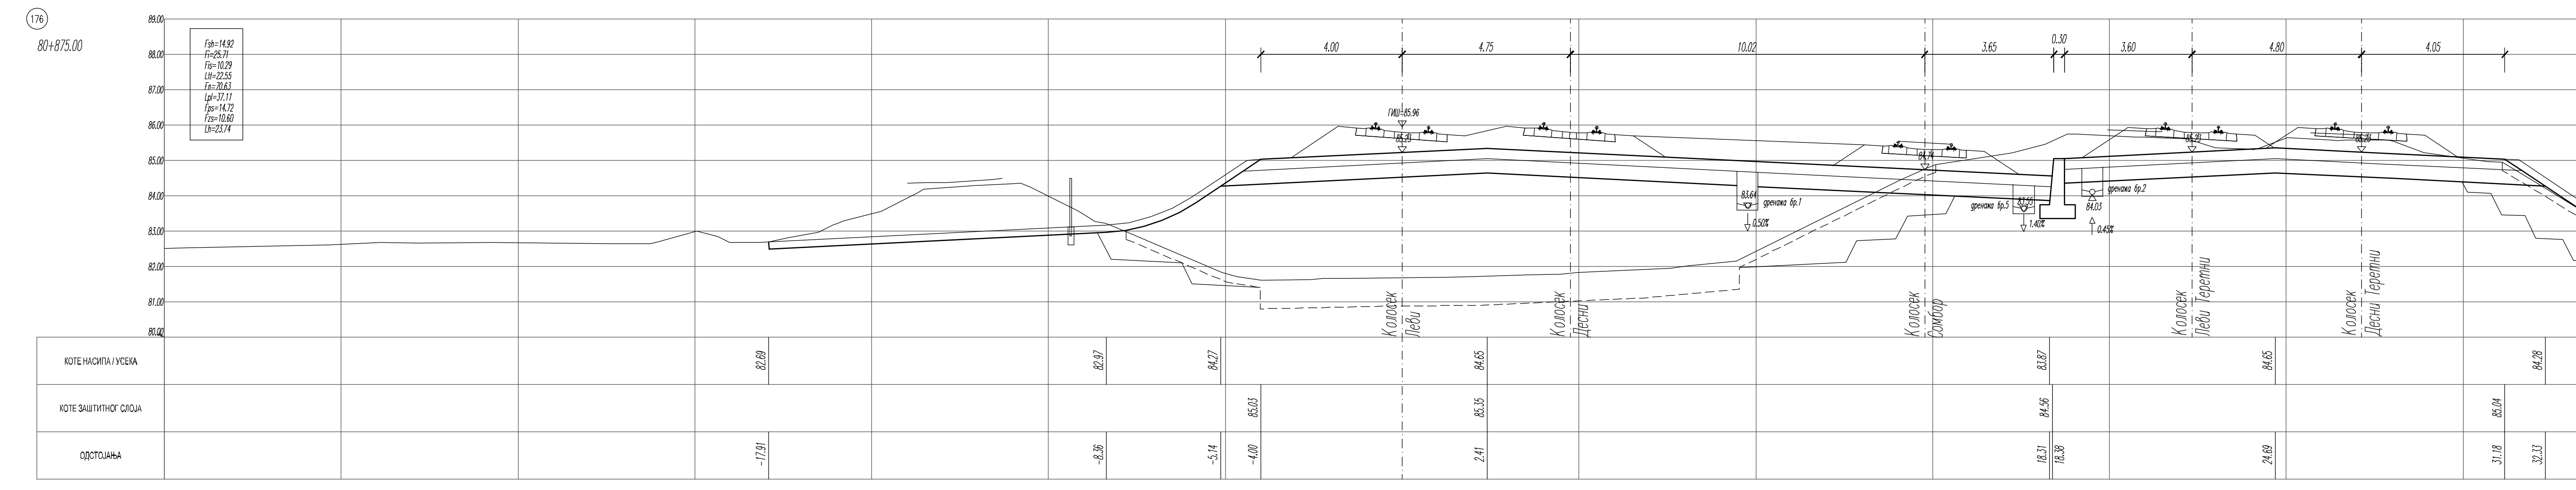
176
80+875.00
Fsh=14.92
Fi=25.71
Fis=10.29
Ltt=22.55
Fn=70.63
Lpl=37.11
Fps=14.72
Fzs=10.60
Lh=23.74
КОТЕ НАСИПА / УСЕКА
КОТЕ ЗАШТИТНОГ СЛОЈА
ОДСТОЈАЊА

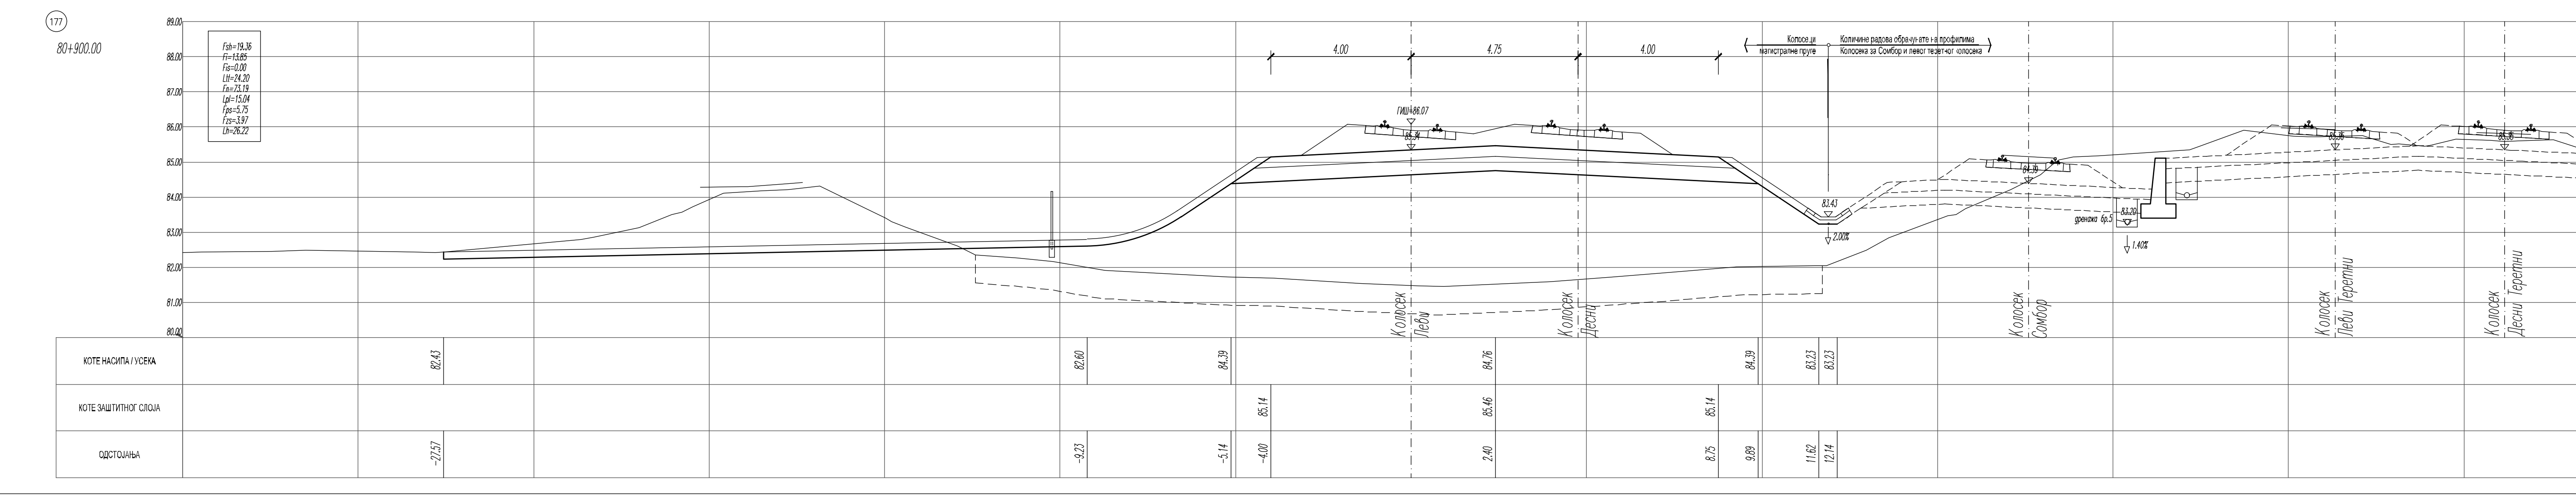
РО 1-33, РО 2-21
177
80+900.00
Fsh=19.36
Fi=13.85
Fis=0.00
Ltt=24.20
Fn=73.19
Lpl=15.04
Fps=5.75
Fzs=3.97
Lh=26.22
КОТЕ НАСИПА / УСЕКА
КОТЕ ЗАШТИТНОГ СЛОЈА
ОДСТОЈАЊА

ЛЕГЕНДА:

Fsh - скидање хумуса
Fi - ископ
Fis - ископ степеница
Ltt - темељно тло
Fn - насип
Lpl - планум
Fps - прелазни слој
Fzs - заштитни слој
Lh - хумузирање

Број	Датум	Опис
03		
02		
01		

Ревизиони блок:

САОБРАЋАЈНИ ИНСТИТУТ ЦИП, д.о.о.

Немањина 6; 11000 Београд; Србија
Тел: 011/3618-134; Факс: 011/3618-324; web site: www.sicip.co.rs

Организациона јединица:САОБРАЋАЈНИЦЕ

Одговорни пројектант:
Даница Панић, маст. инж. грађ.
лиценца број: 430И071 20

Сарадници:

Унутрашња контрола:
Милан Јелкић, дипл. грађ. инж.

Главни пројектант:
др Љиљана Милић Марковић, дипл. грађ. инж.

Руководилац организационе јединице:
мр Новица Стевановић, дипл. грађ. инж.

Инвеститор пројекта:
" ИНФРАСТРУКТУРА ЖЕЛЕЗНИЦЕ СРБИЈЕ " А.Д.
Немањина 6/IV, Београд

Наручилац пројекта:
Joint Venture of
China Railway International Corporation Ltd. (CRIC)
No.10 Fuxing Road,Haidian District,Beijing
P.R China. 100041
China Communication Construction Company Ltd. (CCCC)
No.85 Deshengmenwai Street Xicheng District,Beijing
P.R China. 100088

Објекат:
ПРУГА БЕОГРАД - СУБОТИЦА - ДРЖАВНА ГРАНИЦА (КЕЛЕБИЈА)
ДЕОНИЦА ПРУГЕ НОВИ САД - СУБОТИЦА - ДРЖАВНА ГРАНИЦА (КЕЛЕБИЈА)

Део пројекта:
ПРОЈЕКАТ ТРАСЕ ПРУГЕ И СТАНИЦА - ДОЊИ И ГОРЊИ СТРОЈ

2/2.1.2 ПРОЈЕКАТ ТРАСЕ ПРУГЕ И СТАНИЦА - ДОЊИ И ГОРЊИ СТРОЈ - ОТВОРЕНА ПРУГА НОВИ САД - РУМЕНКА

Цртеж:	Размера:
ПОПРЕЧНИ ПРОФИЛИ км 80+725.00 - км 80+900.00	1:100

Врста тех. док.:	датум:	Цртеж бр.
ПЗИ	08.2021.	2020-250-САО-2/2. 1.2.7.3.19

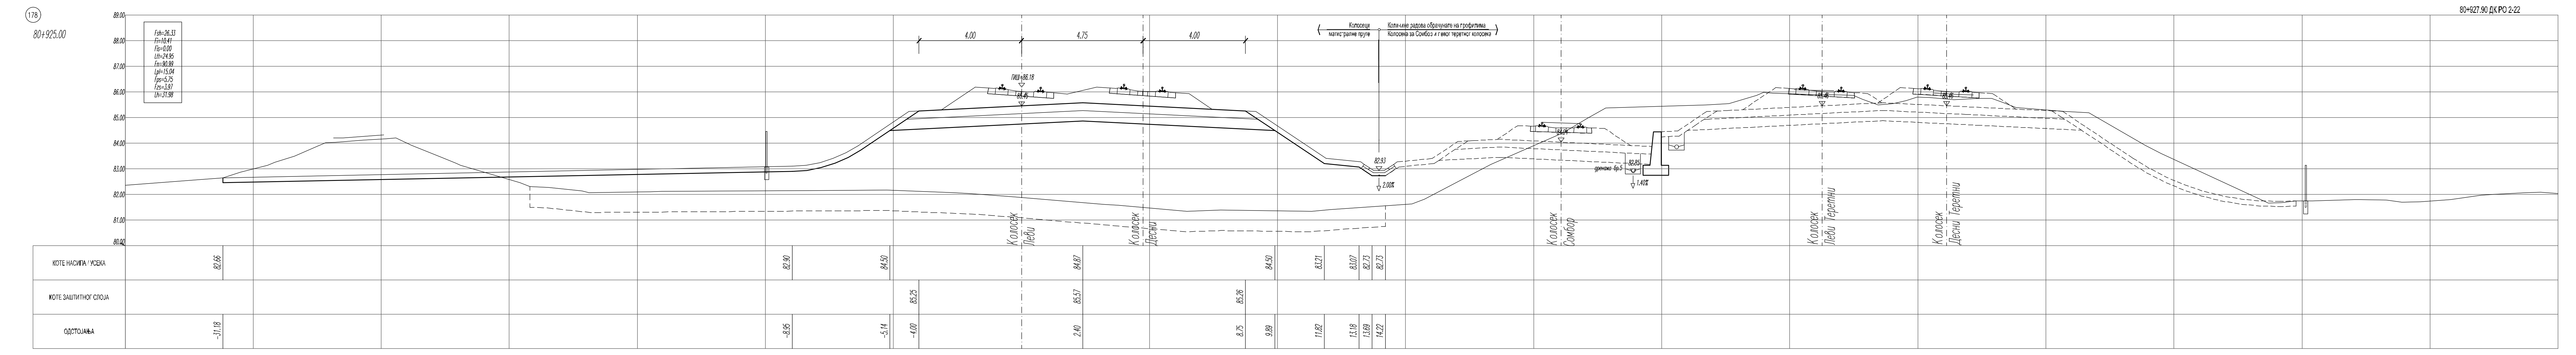
178
80+925.00
Fsh=26.33
Fi=10.41
Fis=0.00
Ltt=24.95
Fn=90.99
Lpl=15.04
Fps=5.75
Fzs=3.97
Lh=31.98

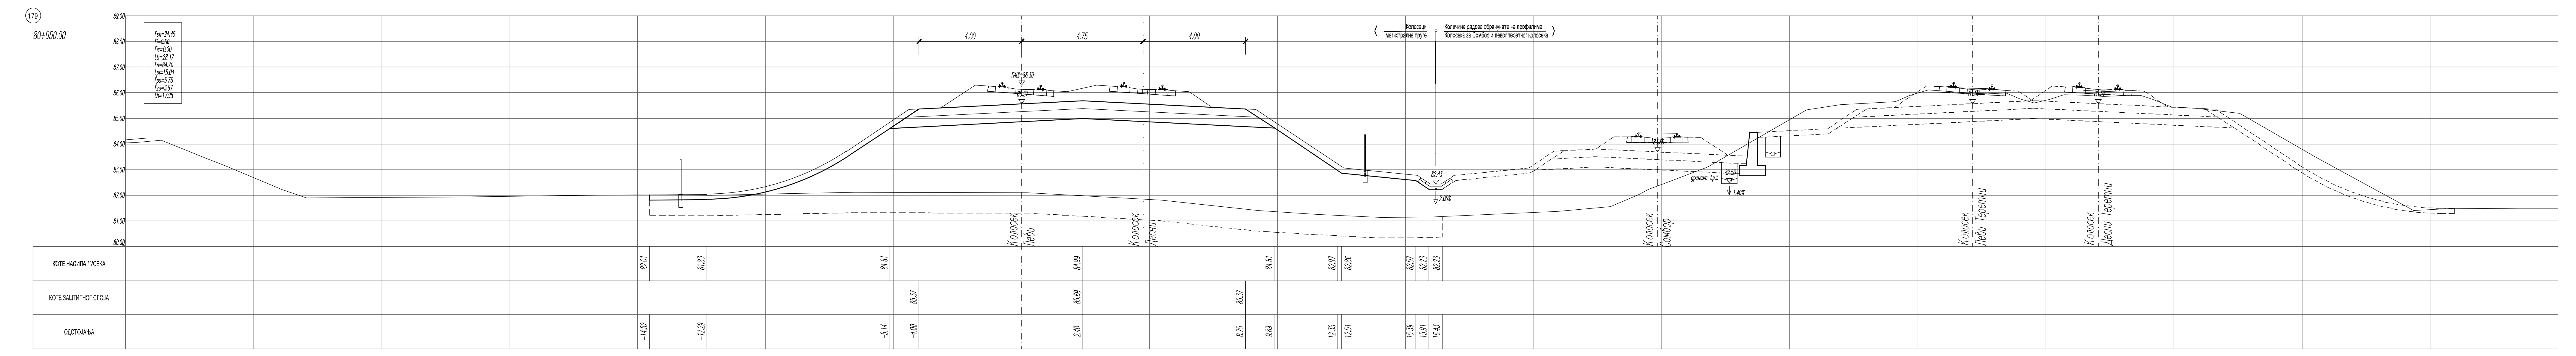
179
80+950.00
Fsh=24.45
Fi=0.00
Fis=0.00
Ltt=28.17
Fn=84.70
Lpl=15.04
Fps=5.75
Fzs=3.97
Lh=17.95
ОДСТОЈАЊА

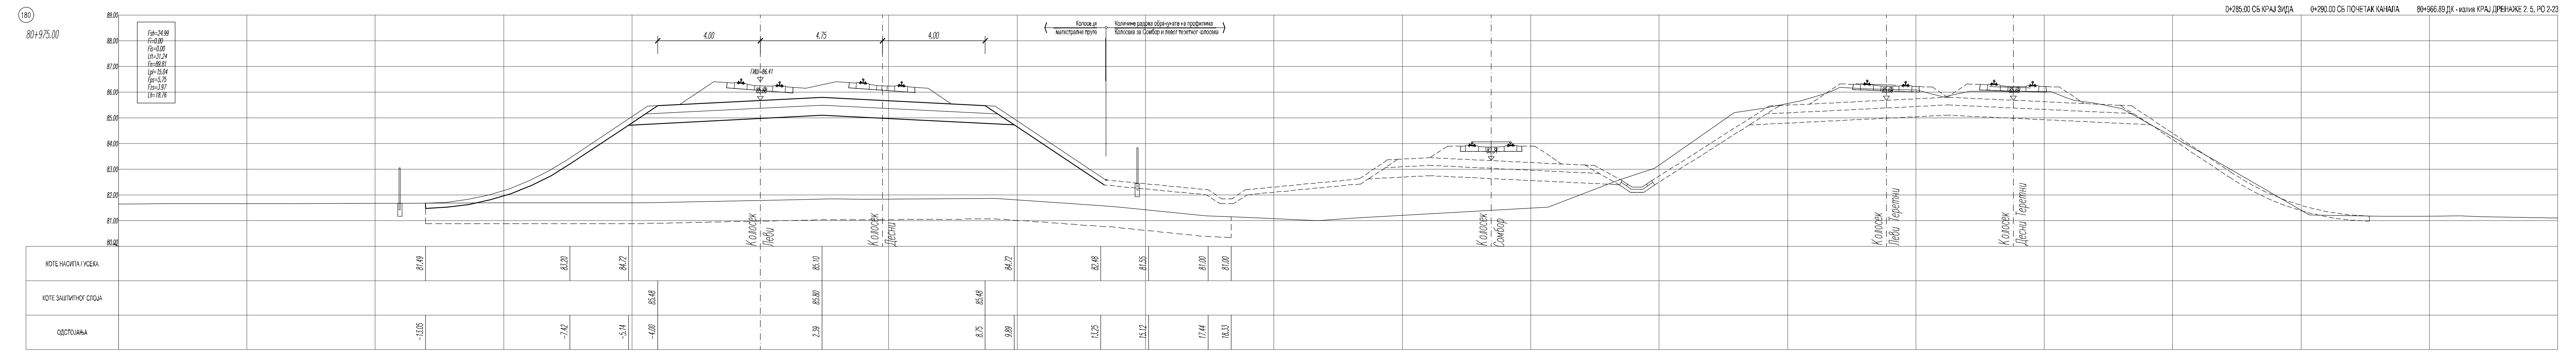
180
80+975.00
Fsh=24.99
Fi=0.00
Fis=0.00
Ltt=31.24
Fn=89.81
Lpl=15.04
Fps=5.75
Fzs=3.97
Lh=18.76
4.00
4.75
ГИШ=86.41
85.68

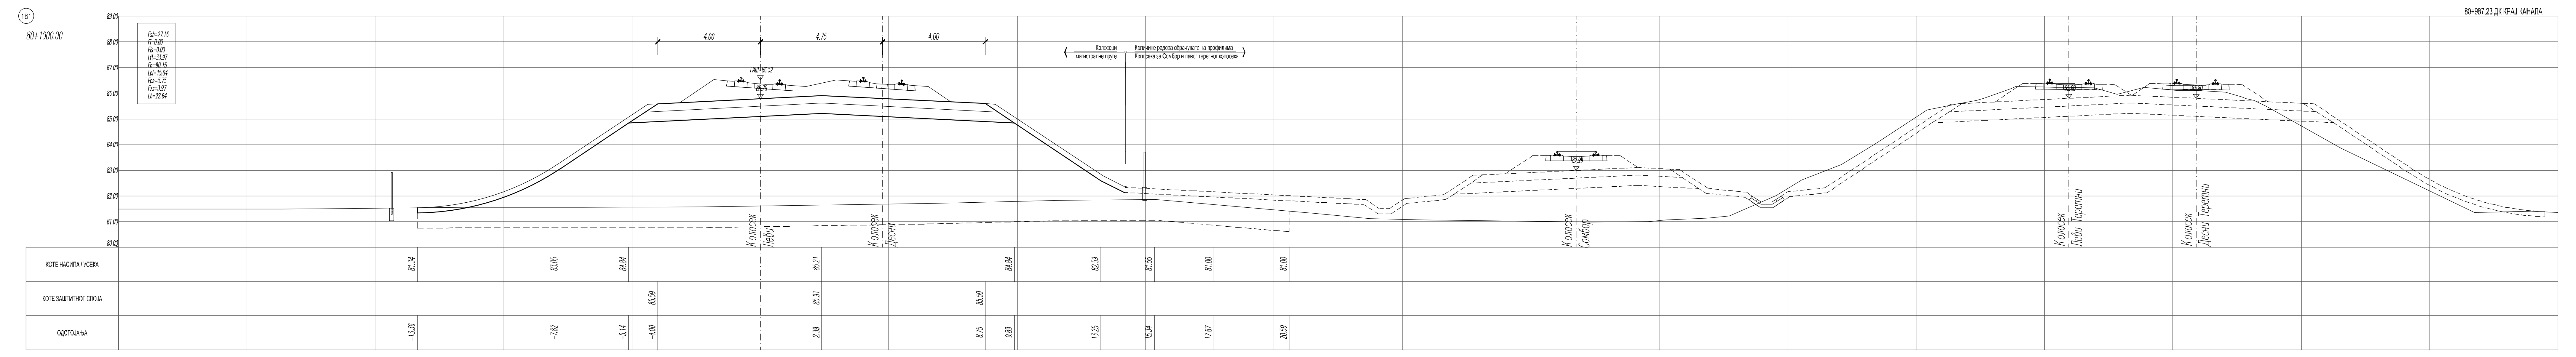
181
80+1000.00
Fsh=27.16
Fi=0.00
Fis=0.00
Ltt=33.97
Fn=90.15
Lpl=15.04
Fps=5.75
Fzs=3.97
Lh=22.64
4.00
4.75
ГИШ=86.52
85.79
ОДСТОЈАЊА

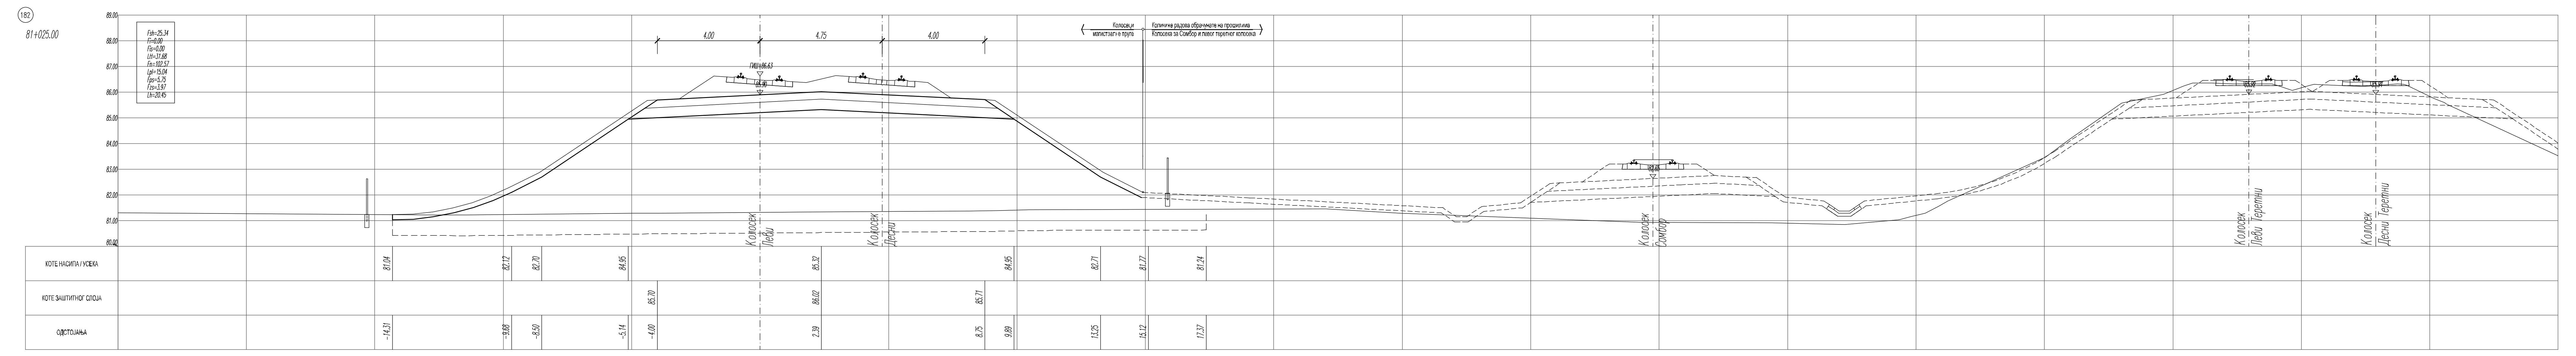
182
81+025.00
Fsh=25.34
Fi=0.00
Fis=0.00
Ltt=31.68
Fn=102.57
Lpl=15.04
Fps=5.75
Fzs=3.97
Lh=20.45
4.00
4.75
ГИШ=86.63
85.90

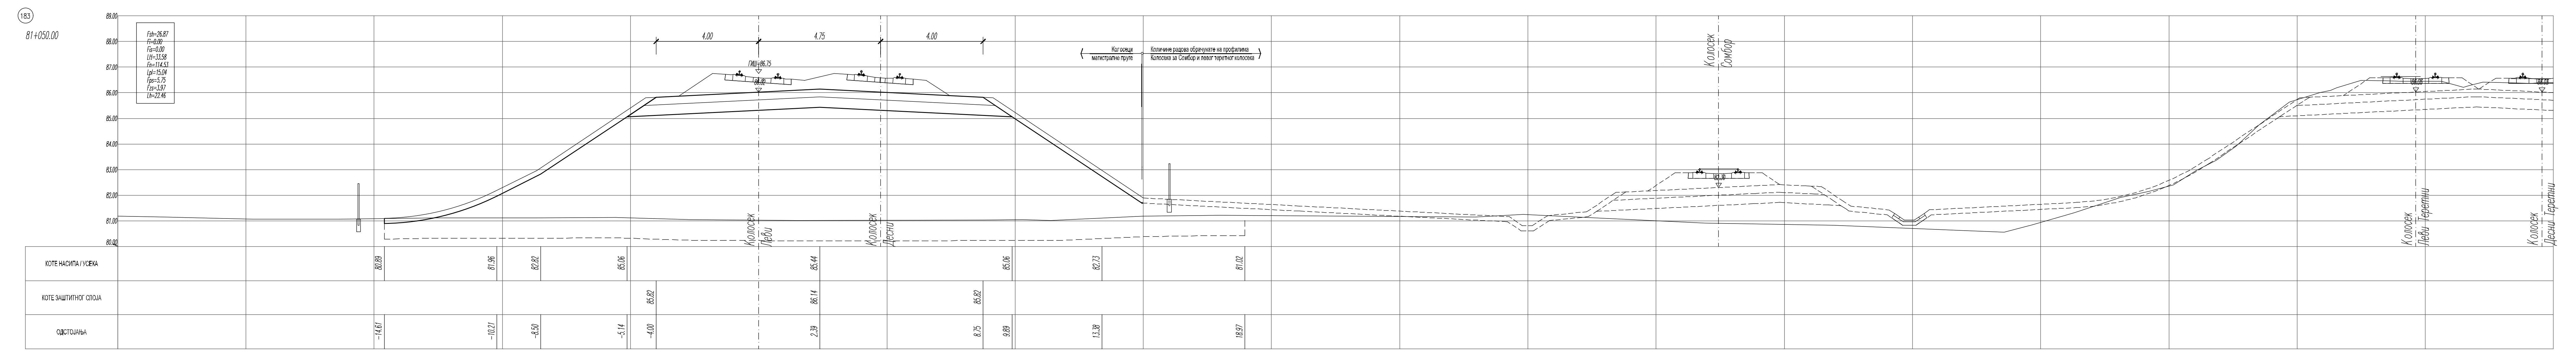
183
81+050.00
Fsh=26.87
Fi=0.00
Fis=0.00
Ltt=33.58
Fn=114.53
Lpl=15.04
Fps=5.75
Fzs=3.97
Lh=22.46
4.00
4.75
ГИШ=86.75
86.02
ОДСТОЈАЊА

ЛЕГЕНДА:

Fsh - скидање хумуса
Fi - ископ
Fis - ископ степеница
Ltt - темељно тло
Fn - насип
Lpl - планум
Fps - прелазни слој
Fzs - заштитни слој
Lh - хумузирање

01		
Број	Датум	Опис

Ревизиони блок:

САОБРАЋАЈНИ ИНСТИТУТ ЦИП, д.о.о.

Немањина 6; 11000 Београд; Србија
Тел: 011/3618-134; Факс: 011/3618-324; web site: www.sicip.co.rs

Организациона јединица:САОБРАЋАЈНИЦЕ

Одговорни пројектант: **Даница Панић, маст. инж. грађ.** лиценца број: 430И071 20	Инвеститор пројекта: **" ИНФРАСТРУКТУРА ЖЕЛЕЗНИЦЕ СРБИЈЕ " А.Д.** Немањина 6/IV, Београд
	Наручилац пројекта: Joint Venture of China Railway International Corporation Ltd. (CRIC) No.10 Fuxing Road,Haidian District,Beijing P.R China, 100941 China Communication Construction Company Ltd. (CCCC) No.85 Deshengmenwai Street Xicheng District,Beijing P.R China, 100088
Сарадници:	Објекат: ПРУГА БЕОГРАД - СУБОТИЦА - ДРЖАВНА ГРАНИЦА (КЕЛЕБИЈА) ДЕОНИЦА ПРУГЕ НОВИ САД - СУБОТИЦА - ДРЖАВНА ГРАНИЦА (КЕЛЕБИЈА)
	Део пројекта: ПРОЈЕКАТ ТРАСЕ ПРУГЕ И СТАНИЦА - ДОЊИ И ГОРЊИ СТРОЈ 2/2.1.2 ПРОЈЕКАТ ТРАСЕ ПРУГЕ И СТАНИЦА - ДОЊИ И ГОРЊИ СТРОЈ - ОТВОРЕНА ПРУГА НОВИ САД - РУМЕНКА
Унутрашња контрола: **Милан Јелкић, дипл. грађ. инж.**	Цртеж: **ПОПРЕЧНИ ПРОФИЛИ км 80+925.00 - км 81+050.00**
Главни пројектант: **др Љиљана Милић Марковић, дипл. грађ. инж.**	Размера: 1:100
Руководилац организационе јединице: **мр Новица Стевановић, дипл. грађ. инж.**	Врста тех. док.: ПЗИ датум: 08.2021. Цртеж бр.: 2020-250-САО-2/2.1.2.7.3.20

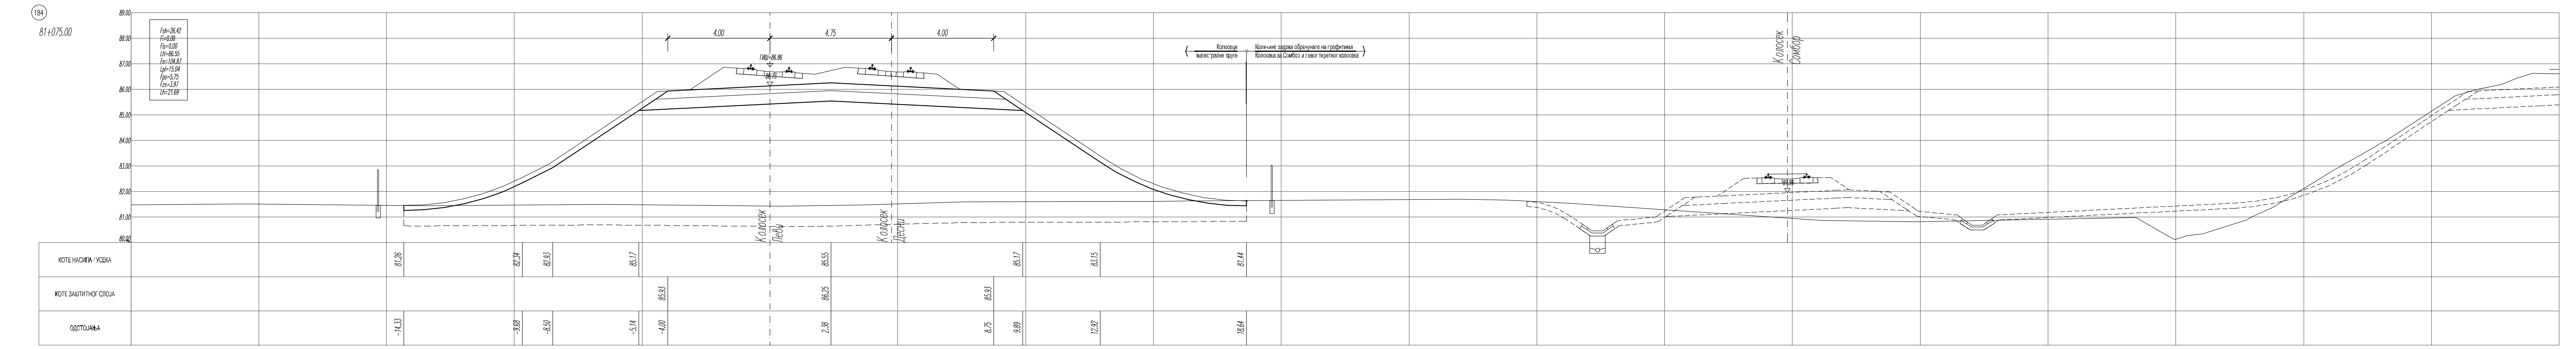
184
81+075.00
Fsh=26.42
Fi=0.00
Fis=0.00
Ltt=66.55
Fn=104.87
Lpl=15.04
Fps=5.75
Fzs=3.97
Lh=21.69
4.00
4.75
4.00
ГИШ=86.86
86.19
Колосек Леви
Колосек Десни
Колосеци магистралне пруге
Количине радова обрачунате на профилима Колосека за Сомбор и левог теретног колосека
Колосек Сомбор
81.96
КОТЕ НАСИПА / УСЕКА
81.26
82.34
82.93
85.17
85.55
85.17
83.15
81.44
КОТЕ ЗАШТИТНОГ СЛОЈА
85.93
86.25
85.93
ОДСТОЈАЊА
-14.33
-9.68
-8.50
-5.14
-4.00
2.38
8.75
9.89
12.92
18.64

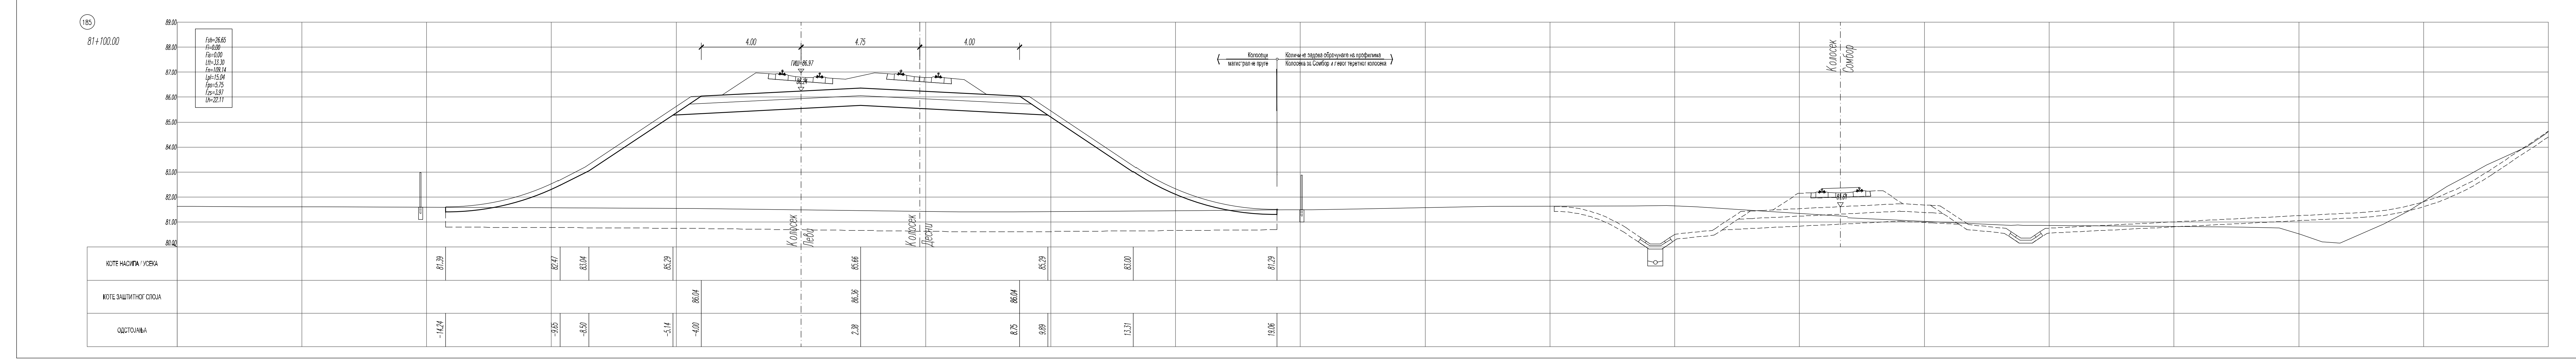
185
81+100.00
Fsh=26.65
Fi=0.00
Fis=0.00
Ltt=33.30
Fn=109.14
Lpl=15.04
Fps=5.75
Fzs=3.97
Lh=22.11
4.00
4.75
4.00
ГИШ=86.97
86.24
Колосек Леви
Колосек Десни
КОТЕ НАСИПА / УСЕКА
81.39
82.47
83.04
85.29
85.66
85.29
83.00
КОТЕ ЗАШТИТНОГ СЛОЈА
86.04
86.36
86.04
ОДСТОЈАЊА
-14.24
-9.65
-8.50
-5.14
-4.00
2.38
8.75
9.89
13.31

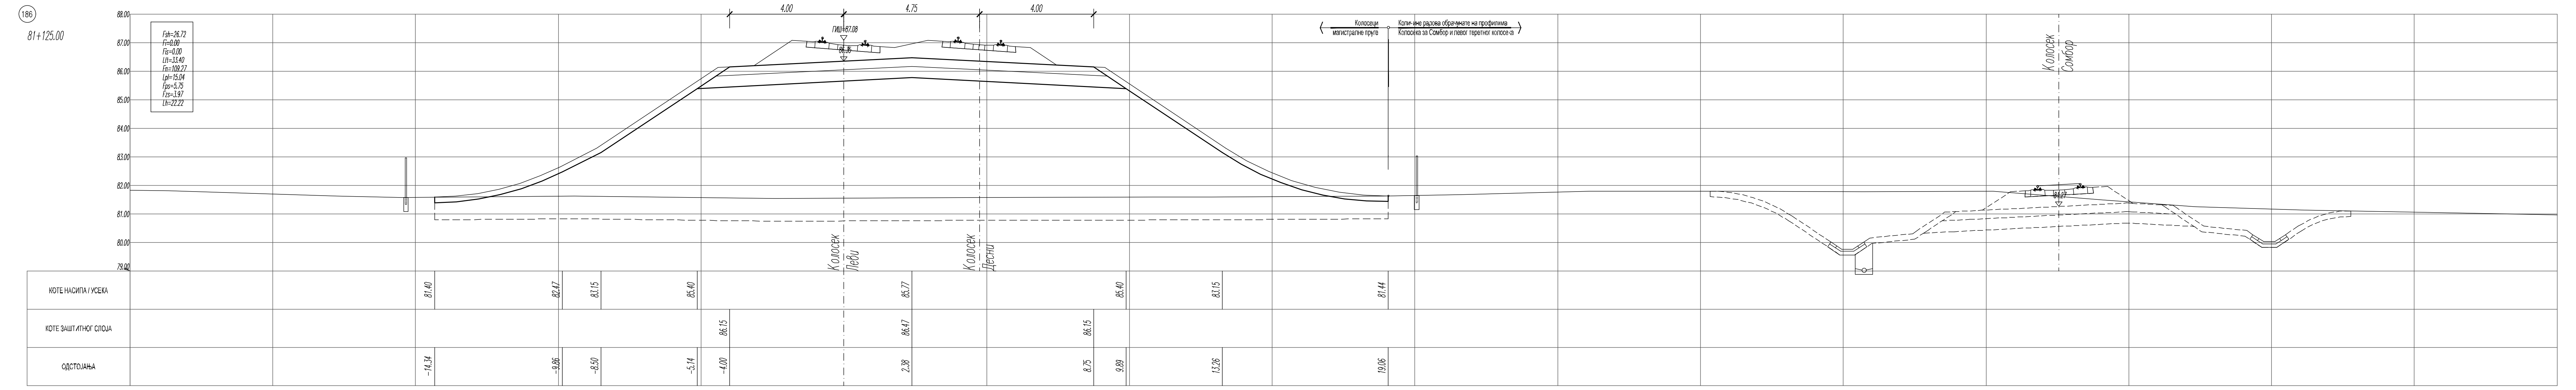
186
81+125.00
Fsh=26.72
Fi=0.00
Fis=0.00
Ltt=33.40
Fn=109.27
Lpl=15.04
Fps=5.75
Fzs=3.97
Lh=22.22
4.00
4.75
4.00
ГИШ=87.08
Колосек Леви
Колосек Десни
КОТЕ НАСИПА / УСЕКА
81.40
82.47
83.15
85.40
85.77
85.40
83.15
КОТЕ ЗАШТИТНОГ СЛОЈА
86.15
86.47
86.15
ОДСТОЈАЊА
-14.34
-9.86
-8.50
-5.14
-4.00
2.38
8.75
9.89
13.26

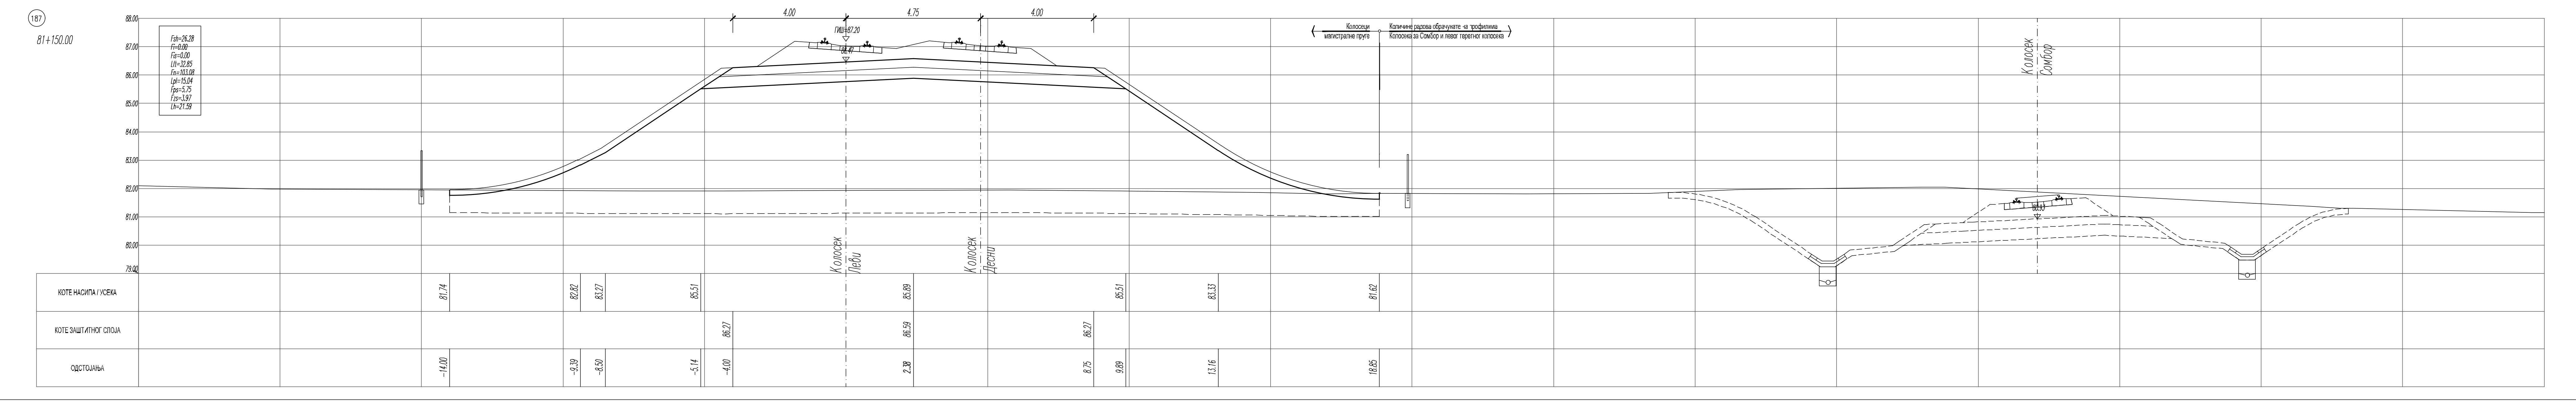
187
81+150.00
Fsh=26.28
Fi=0.00
Fis=0.00
Ltt=32.85
Fn=103.08
Lpl=15.04
Fps=5.75
Fzs=3.97
Lh=21.59
4.00
4.75
4.00
ГИШ=87.20
86.47
Колосек Леви
Колосек Десни
КОТЕ НАСИПА / УСЕКА
81.74
82.82
83.27
85.51
85.89
85.51
83.33
КОТЕ ЗАШТИТНОГ СЛОЈА
86.27
86.59
86.27
ОДСТОЈАЊА
-14.00
-9.39
-8.50
-5.14
-4.00
2.38
8.75
9.89
13.16

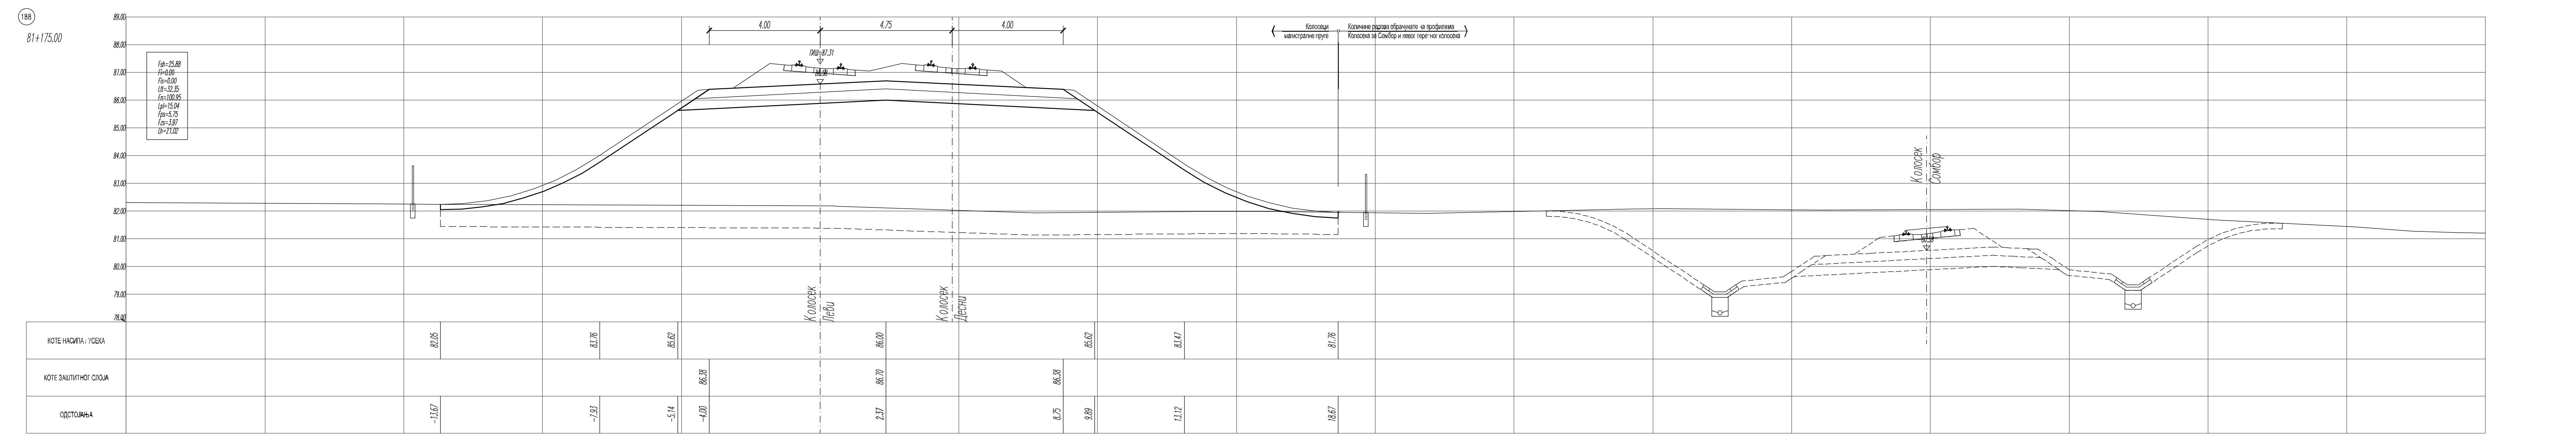
188
81+175.00
Fsh=25.88
Fi=0.00
Fis=0.00
Ltt=32.35
Fn=100.95
Lpl=15.04
Fps=5.75
Fzs=3.97
Lh=21.02
4.00
4.75
4.00
ГИШ=87.31
86.58
Колосек Леви
Колосек Десни
КОТЕ НАСИПА / УСЕКА
82.05
83.76
85.62
86.00
85.62
83.47
КОТЕ ЗАШТИТНОГ СЛОЈА
86.38
86.70
86.38
ОДСТОЈАЊА
-13.67
-7.93
-5.14
-4.00
2.37
8.75
9.89
13.12

ЛЕГЕНДА:

Fsh - скидање хумуса
Fi - ископ
Fis - ископ степеница
Ltt - темељно тло
Fn - насип
Lpl - планум
Fps - прелазни слој
Fzs - заштитни слој
Lh - хумузирање

Број	Датум	Опис
03		
02		
01		

Ревизиони блок:

САОБРАЋАЈНИ ИНСТИТУТ ЦИП, д.о.о.

Немањина 6; 11000 Београд; Србија
Тел: 011/3618-134; Факс: 011/3618-324; web site: www.sicip.co.rs

Организациона јединица:САОБРАЋАЈНИЦЕ

Одговорни пројектант:
Даница Панић, маст. инж. грађ.
лиценца број: 430И071 20

Инвеститор пројекта:
" ИНФРАСТРУКТУРА ЖЕЛЕЗНИЦЕ СРБИЈЕ " А.Д.
Немањина 6/IV, Београд

Наручилац пројекта:
Joint Venture of
China Railway International Corporation Ltd. (CRIC)
No.10 Fuxing Road,Haidian District,Beijing
P.R China, 100041
China Communication Construction Company Ltd. (CCCC)
No.85 Deshengmenwai Street Xicheng District,Beijing
P.R China, 100088

Сарадници:

Објекат:
ПРУГА БЕОГРАД - СУБОТИЦА - ДРЖАВНА ГРАНИЦА (КЕЛЕБИЈА)
ДЕОНИЦА ПРУГЕ НОВИ САД - СУБОТИЦА - ДРЖАВНА ГРАНИЦА (КЕЛЕБИЈА)

Део пројекта:
ПРОЈЕКАТ ТРАСЕ ПРУГЕ И СТАНИЦА - ДОЊИ И ГОРЊИ СТРОЈ

2/2.1.2 ПРОЈЕКАТ ТРАСЕ ПРУГЕ И СТАНИЦА - ДОЊИ И ГОРЊИ СТРОЈ - ОТВОРЕНА ПРУГА НОВИ САД - РУМЕНКА

Унутрашња контрола:
Милан Јелкић, дипл. грађ. инж.

Главни пројектант:
др Љиљана Милић Марковић, дипл. грађ. инж.

Руководилац организационе јединице:
мр Новица Стевановић, дипл. грађ. инж.

Цртеж:
ПОПРЕЧНИ ПРОФИЛИ км 81+075.00 - км 81+175.00

Размера: 1:100

Врста тех. док.:	датум:	Цртеж бр.
ПЗИ	**08.2021.**	2020-250-CAO-2/2.1.2.7.3.21

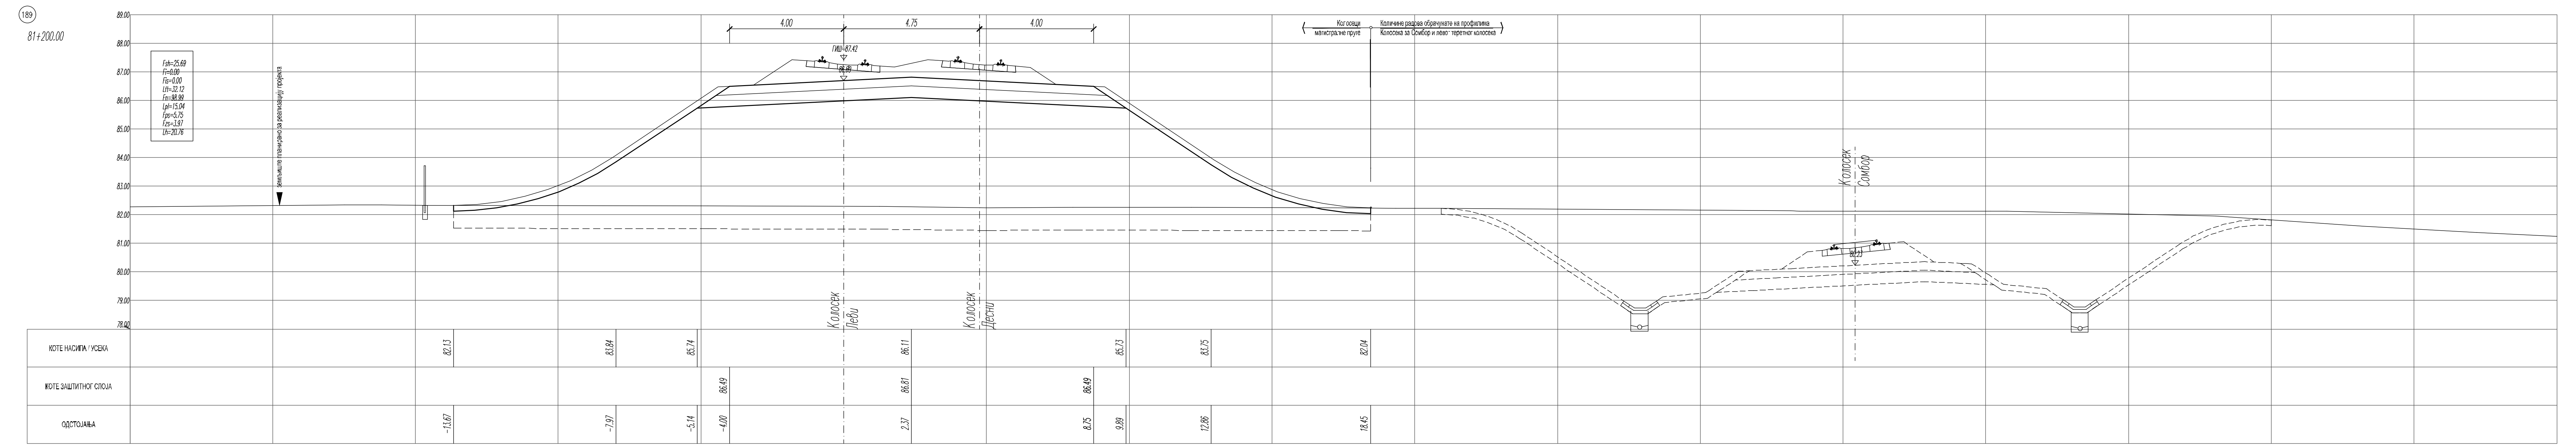
189
81+200.00
Fsh=25.69
Fi=0.00
Fis=0.00
Ltt=32.12
Fn=98.99
Lpl=15.04
Fps=5.75
Fzs=3.97
Lh=20.76
земљиште планирано за реализацију пројекта
4.00
4.75
4.00
ГИШ=87.42

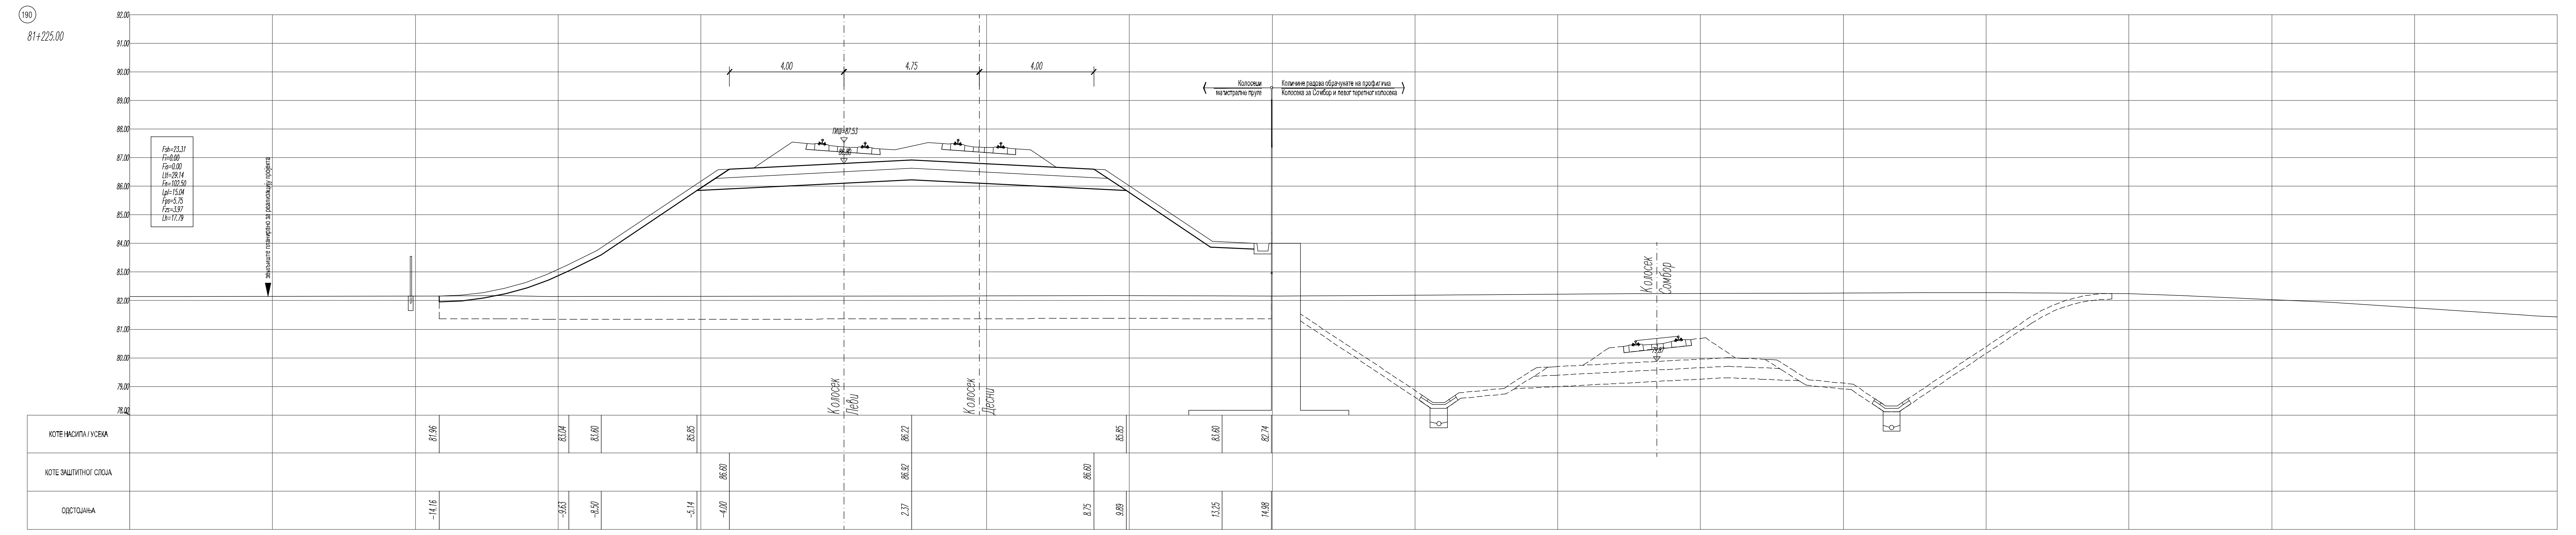
190
81+225.00
Fsh=23.31
Fi=0.00
Fis=0.00
Ltt=29.14
Fn=102.50
Lpl=15.04
Fps=5.75
Fzs=3.97
Lh=17.79
земљиште планирано за реализацију пројекта

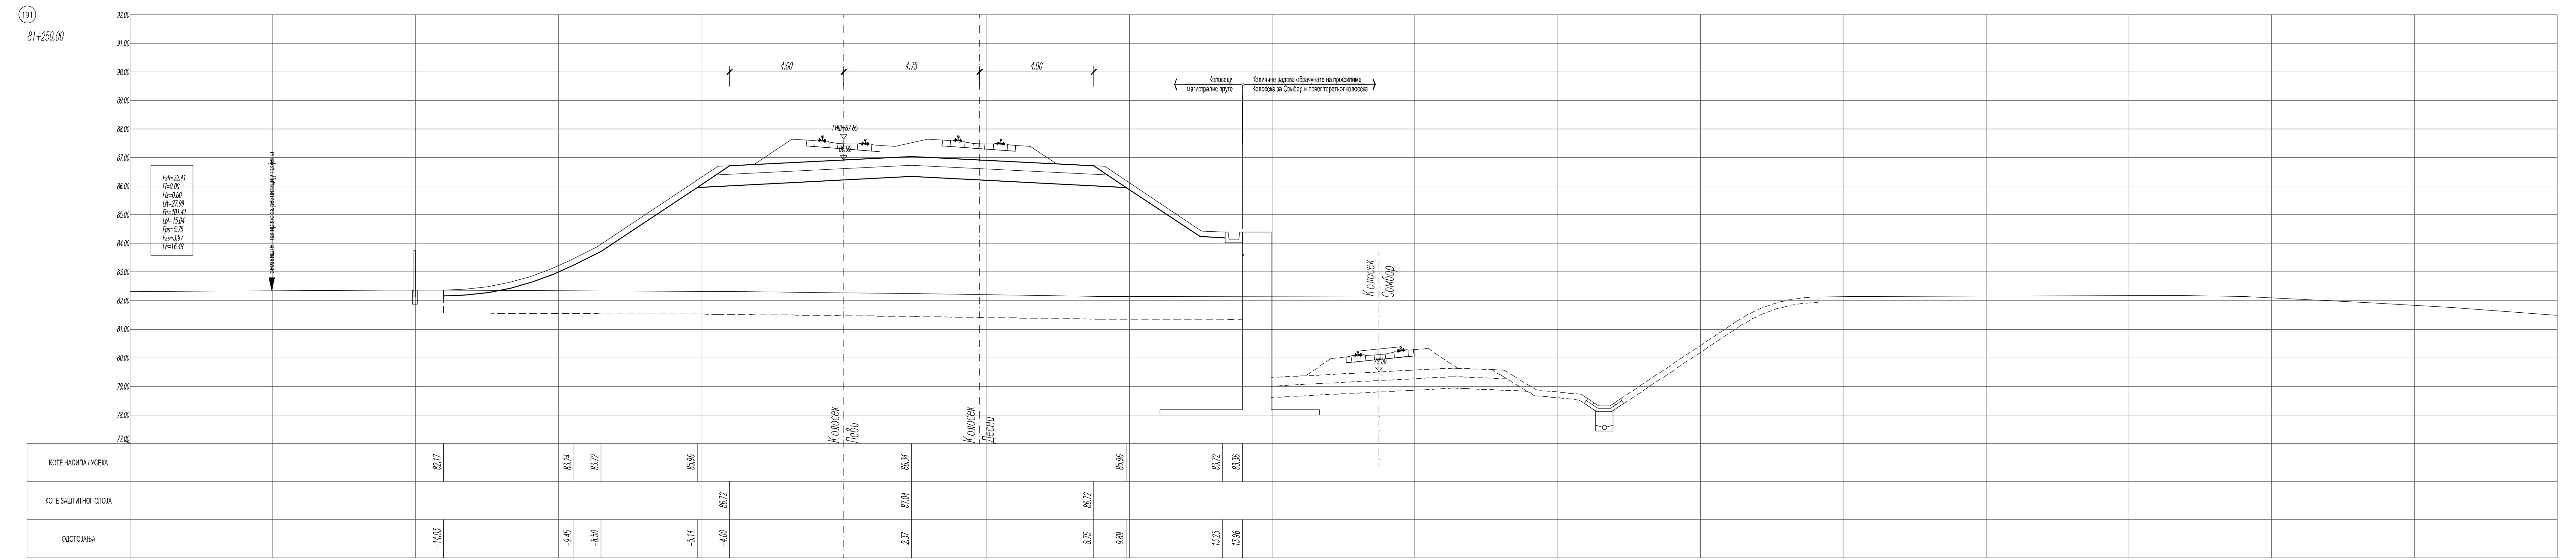
191
81+250.00
Fsh=22.41
Fi=0.00
Fis=0.00
Ltt=27.99
Fn=101.41
Lpl=15.04
Fps=5.75
Fzs=3.97
Lh=16.49
земљиште планирано за реализацију пројекта

ЛЕГЕНДА:

Fsh - скидање хумуса
Fi - ископ
Fis - ископ степеница
Ltt - темељно тло
Fn - насип
Lpl - планум
Fps - прелазни слој
Fzs - заштитни слој
Lh - хумузирање

Број	Датум	Опис
03		
02		
01		

Ревизиони блок:

САОБРАЋАЈНИ ИНСТИТУТ ЦИП, д.о.о.
Немањина 6; 11000 Београд; Србија
Тел: 011/3618-134; Факс: 011/3618-324; web site: www.sicip.co.rs

Организациона јединица:САОБРАЋАЈНИЦЕ

Одговорни пројектант:
Даница Панић, маст. инж. грађ.
лиценца број: 430И071 20

Сарадници:

Унутрашња контрола:
Милан Јелкић, дипл. грађ. инж.

Главни пројектант:
др Љиљана Милић Марковић, дипл. грађ. инж.

Руководилац организационе јединице:
мр Новица Стевановић, дипл. грађ. инж.

Инвеститор пројекта:
" ИНФРАСТРУКТУРА ЖЕЛЕЗНИЦЕ СРБИЈЕ " А.Д.
Немањина 6/IV, Београд

Наручилац пројекта:
Joint Venture of
China Railway International Corporation Ltd. (CRIC)
No.10 Fuxing Road,Haidian District,Beijing
P.R.China, 100911
China Communication Construction Company Ltd. (CCCC)
No.85 Deshengmenwai Street,Xicheng District,Beijing
P.R.China, 100088

Објекат:
ПРУГА БЕОГРАД - СУБОТИЦА - ДРЖАВНА ГРАНИЦА (КЕЛЕБИЈА)
ДЕОНИЦА ПРУГЕ НОВИ САД - СУБОТИЦА - ДРЖАВНА ГРАНИЦА (КЕЛЕБИЈА)

Део пројекта:
ПРОЈЕКАТ ТРАСЕ ПРУГЕ И СТАНИЦА - ДОЊИ И ГОРЊИ СТРОЈ

2/2.1.2 ПРОЈЕКАТ ТРАСЕ ПРУГЕ И СТАНИЦА - ДОЊИ И ГОРЊИ СТРОЈ - ОТВОРЕНА ПРУГА НОВИ САД - РУМЕНКА

Цртеж:
ПОПРЕЧНИ ПРОФИЛИ км 81+200.00 - км 81+250.00

Размера: 1:100

Врста тех. док.:	датум:	Цртеж бр.
ПЗИ	**08.2021.**	2020-250-САО-2/2.1.2.7.3.22

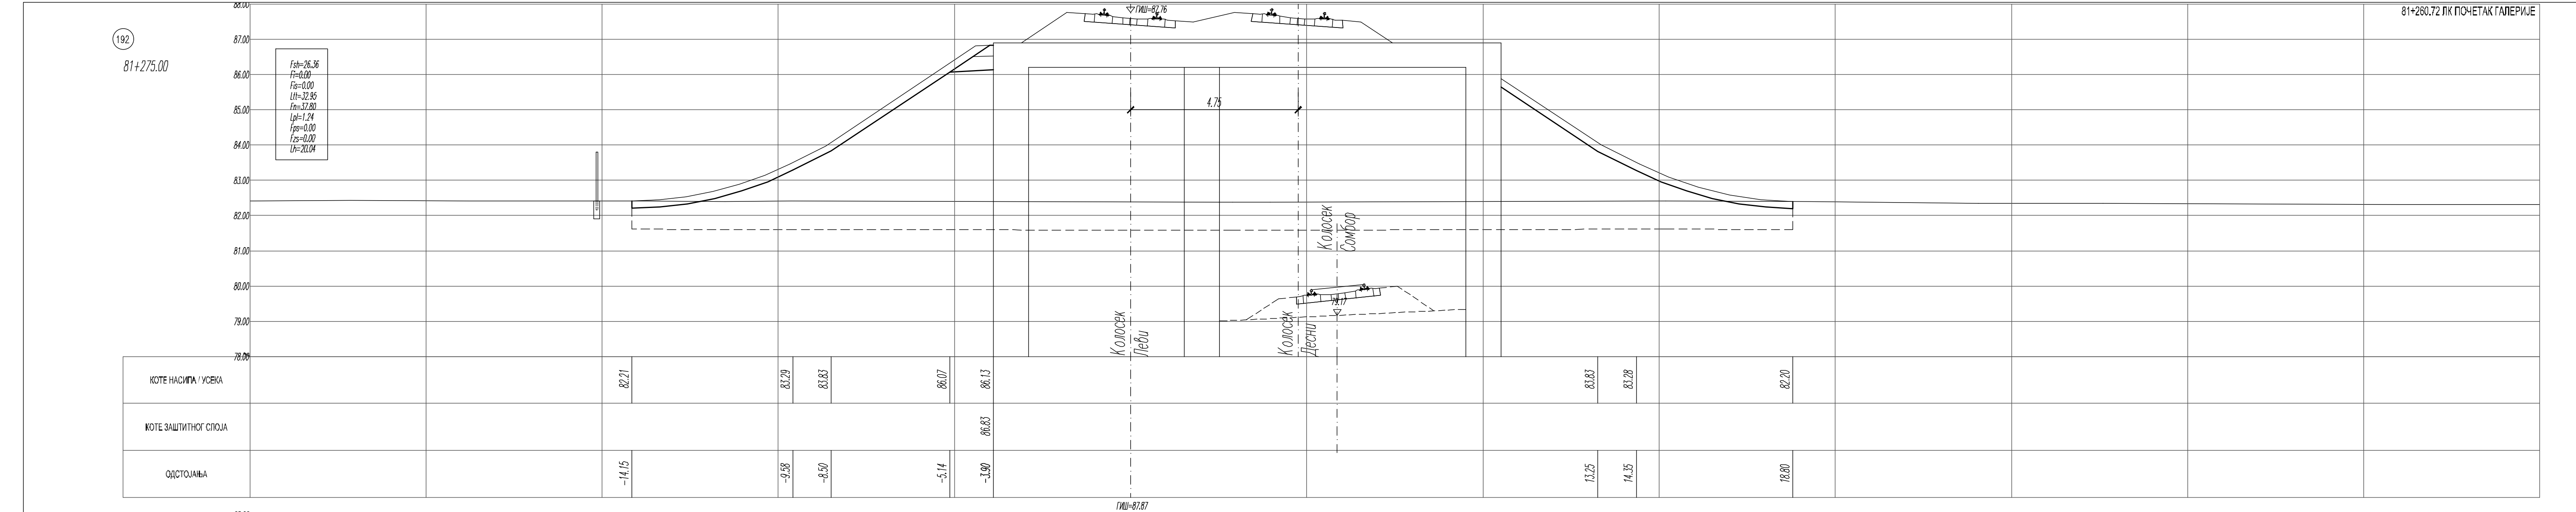
192
81+275.00
Fsh=26.36
Fi=0.00
Fis=0.00
Ltt=32.95
Fn=37.80
Lpl=1.24
Fps=0.00
Fzs=0.00
Lh=20.04
ГИШ=87.76
4.75
Колосек Леви
Колосек Десни
Колосек Сомбор
79.17
81+260.72 ЛК ПОЧЕТАК ГАЛЕРИЈЕ
КОТЕ НАСИПА / УСЕКА
КОТЕ ЗАШТИТНОГ СЛОЈА
ОДСТОЈАЊА
82.21
83.29
83.83
86.07
86.13
86.83
-14.15
-9.58
-8.50
-5.14
-3.90
13.25
14.35

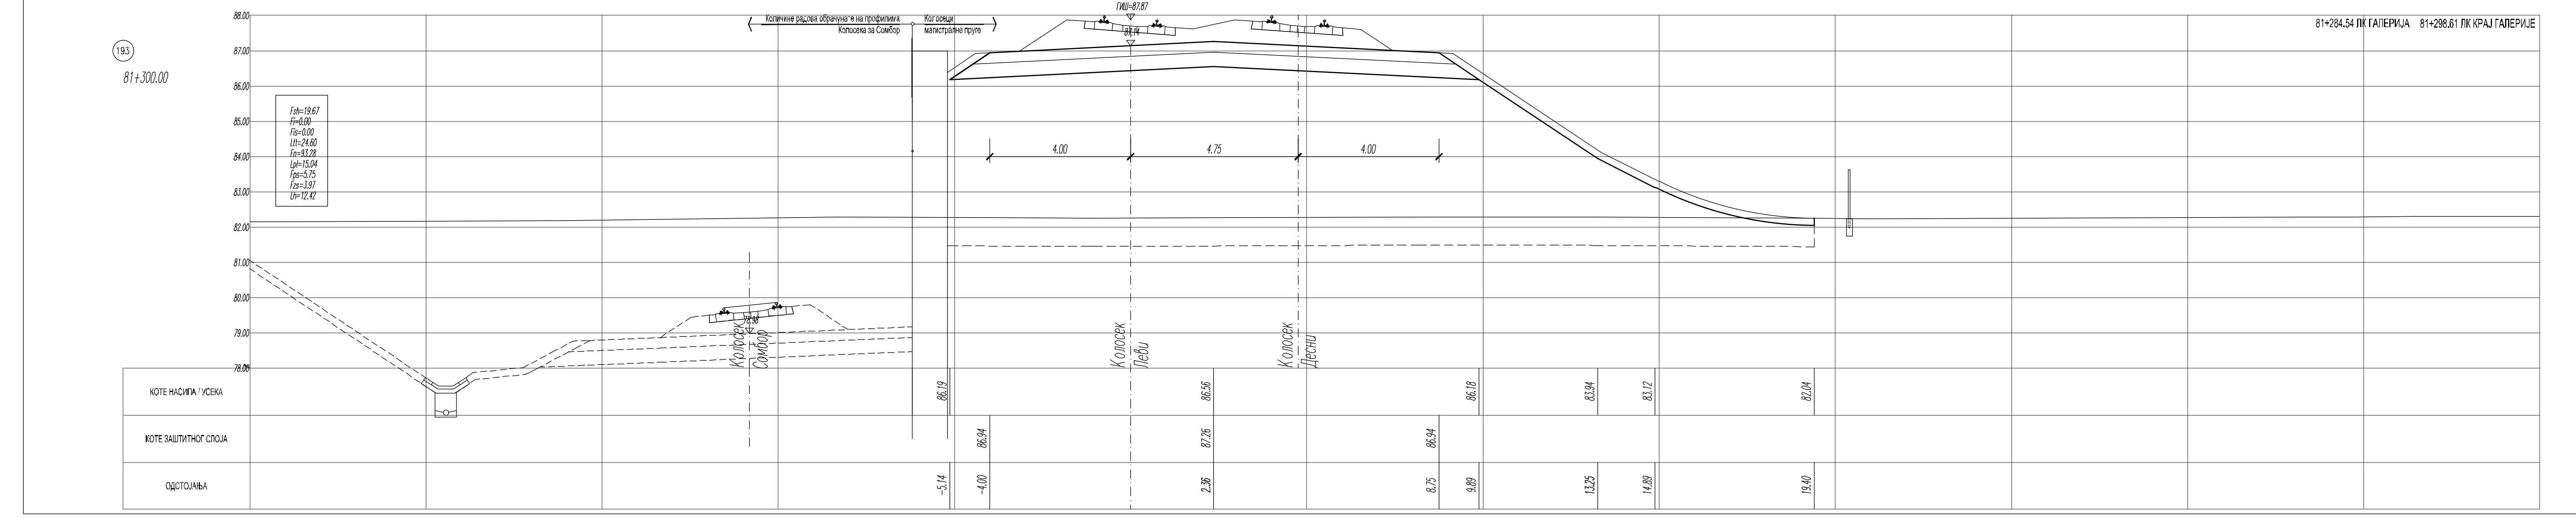
193
81+300.00
Fsh=19.67
Fi=0.00
Fis=0.00
Ltt=24.60
Fn=93.28
Lpl=15.04
Fps=5.75
Fzs=3.97
Lh=12.42
ГИШ=87.87
Количине радова обрачунате на профилима
Колосека за Сомбор
Колосеци магистралне пруге
78.98
81+284.54 ЛК ГАЛЕРИЈА
81+298.61 ЛК КРАЈ ГАЛЕРИЈЕ
КОТЕ НАСИПА / УСЕКА
КОТЕ ЗАШТИТНОГ СЛОЈА
ОДСТОЈАЊА

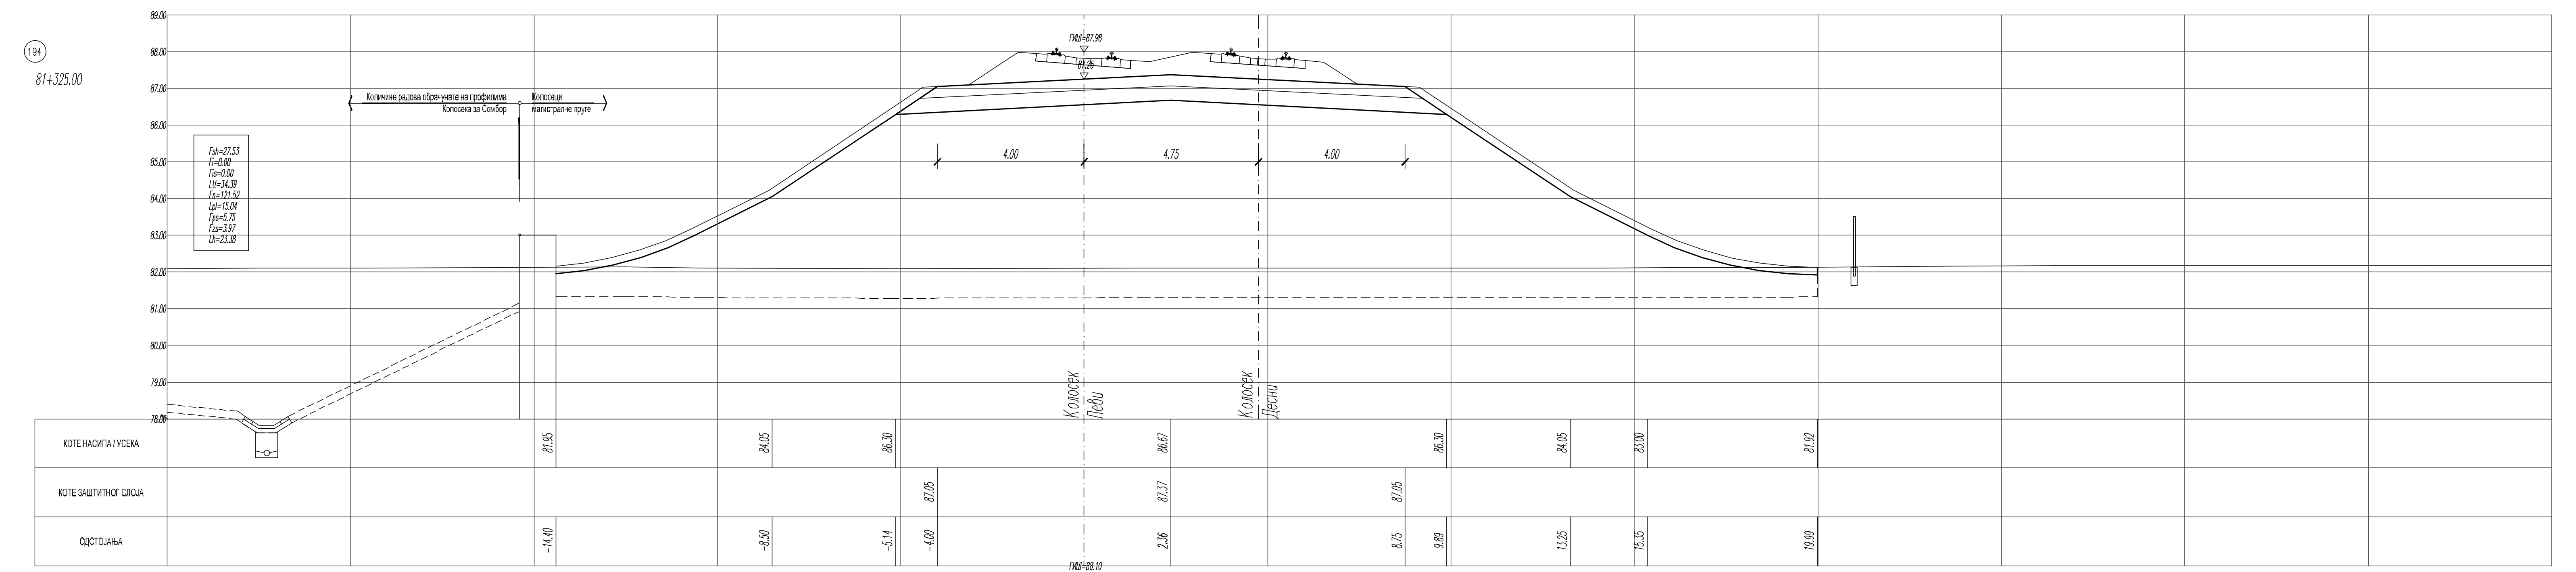
194
81+325.00
Fsh=27.53
Fi=0.00
Fis=0.00
Ltt=34.39
Fn=121.52
Lpl=15.04
Fps=5.75
Fzs=3.97
Lh=23.38
Количине радова обрачунате на профилима
Колосека за Сомбор
Колосеци магистралне пруге
4.00
КОТЕ НАСИПА / УСЕКА
КОТЕ ЗАШТИТНОГ СЛОЈА
ОДСТОЈАЊА
-14.40
-8.50
-5.14
-4.00

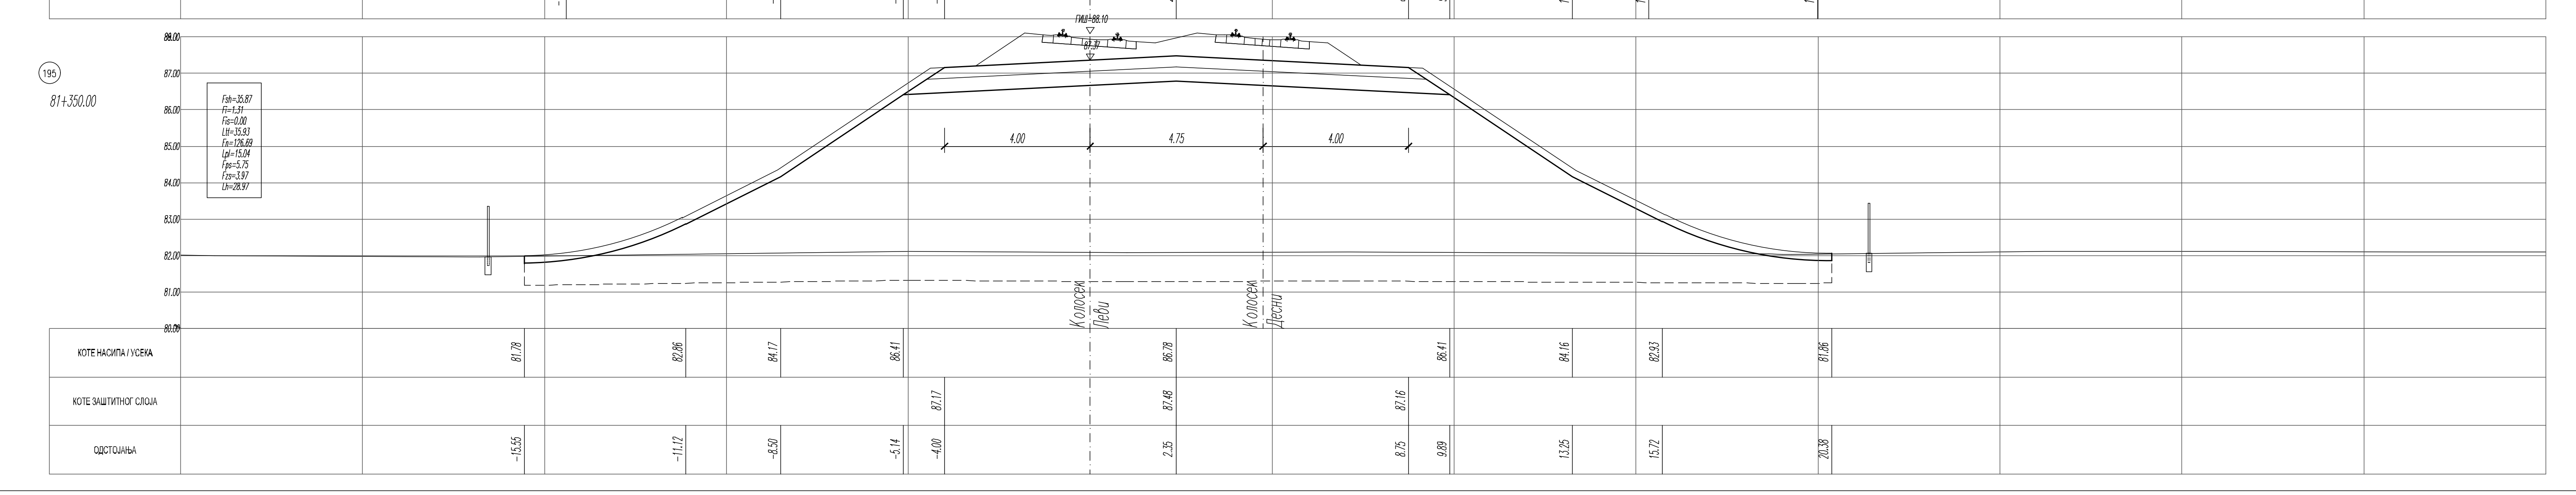
195
81+350.00
Fsh=35.87
Fi=1.31
Fis=0.00
Ltt=35.93
Fn=126.69
Lpl=15.04
Fps=5.75
Fzs=3.97
Lh=28.97
4.00
КОТЕ НАСИПА / УСЕКА
КОТЕ ЗАШТИТНОГ СЛОЈА
ОДСТОЈАЊА
81.78
82.86
84.17
86.41

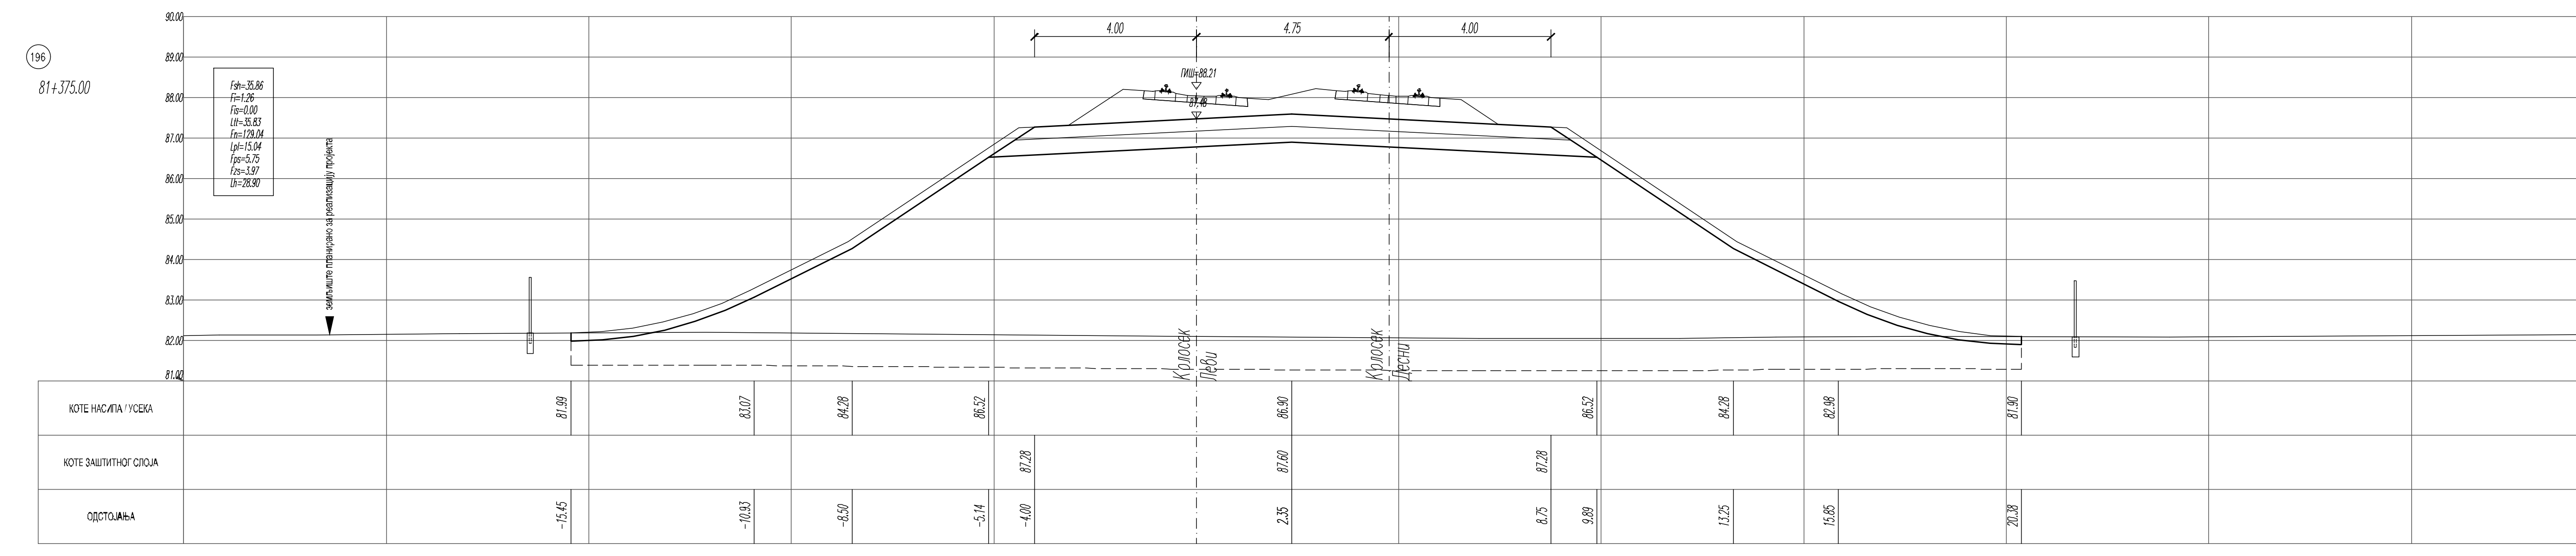
196
81+375.00
Fsh=35.86
Fi=1.26
Fis=0.00
Ltt=35.83
Fn=129.04
Lpl=15.04
Fps=5.75
Fzs=3.97
Lh=28.90
земљиште планирано за реализацију пројекта
КОТЕ НАСИПА / УСЕКА
КОТЕ ЗАШТИТНОГ СЛОЈА
ОДСТОЈАЊА
81.99
83.07
84.28

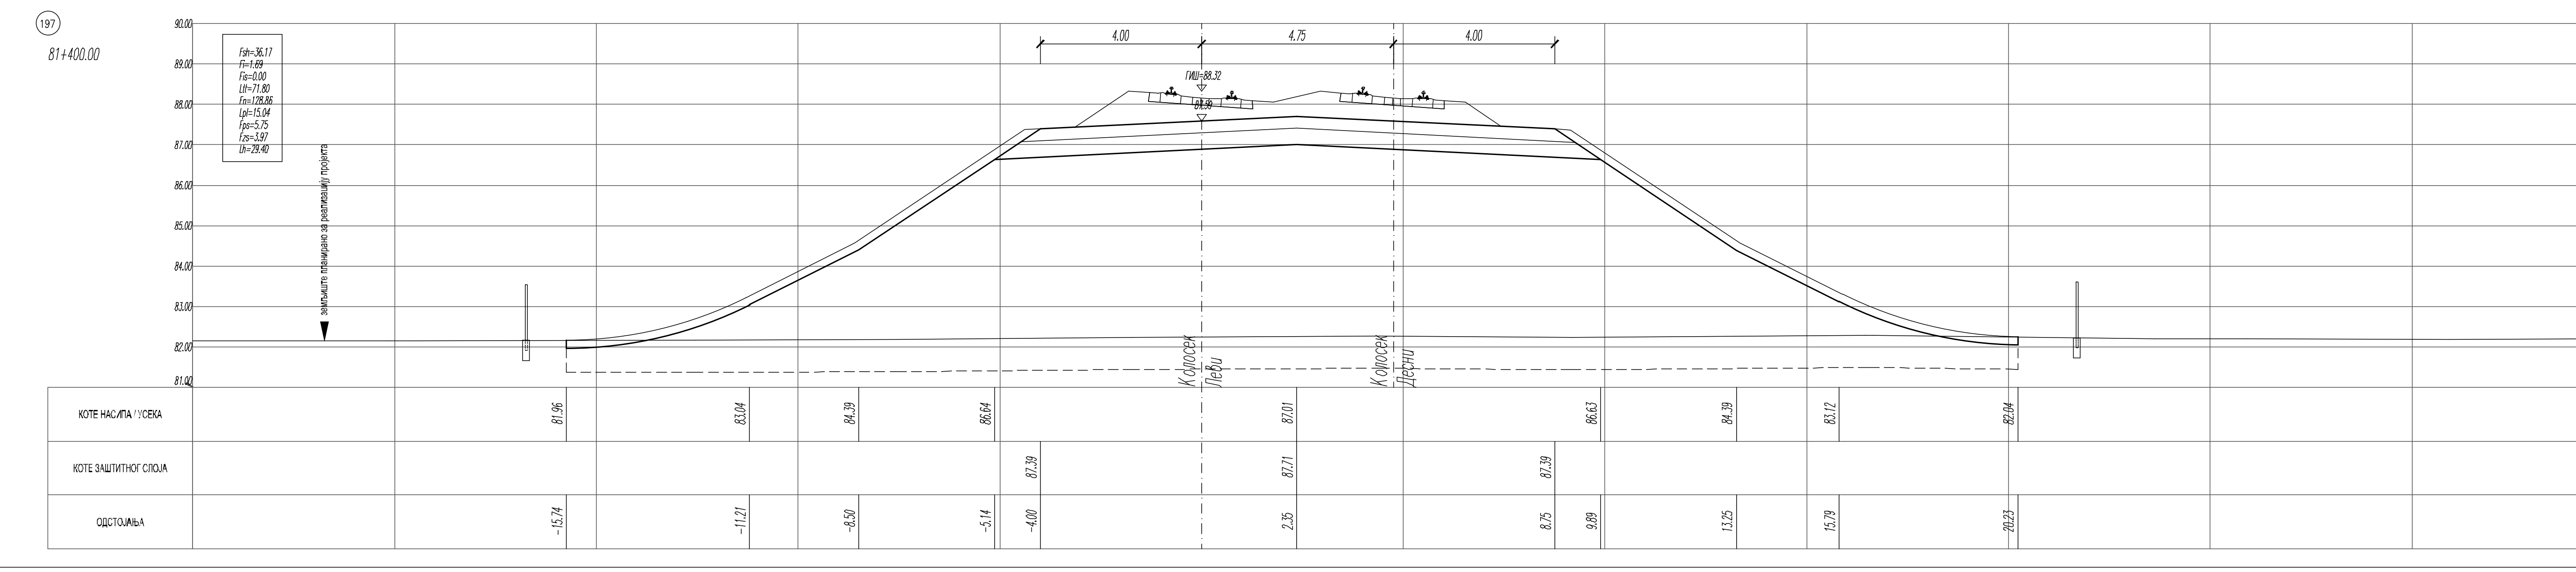
197
81+400.00
Fsh=36.17
Fi=1.69
Fis=0.00
Ltt=71.80
Fn=128.86
Lpl=15.04
Fps=5.75
Fzs=3.97
Lh=29.40
земљиште планирано за реализацију пројекта
КОТЕ НАСИПА / УСЕКА
КОТЕ ЗАШТИТНОГ СЛОЈА
ОДСТОЈАЊА
81.96
83.04
84.39

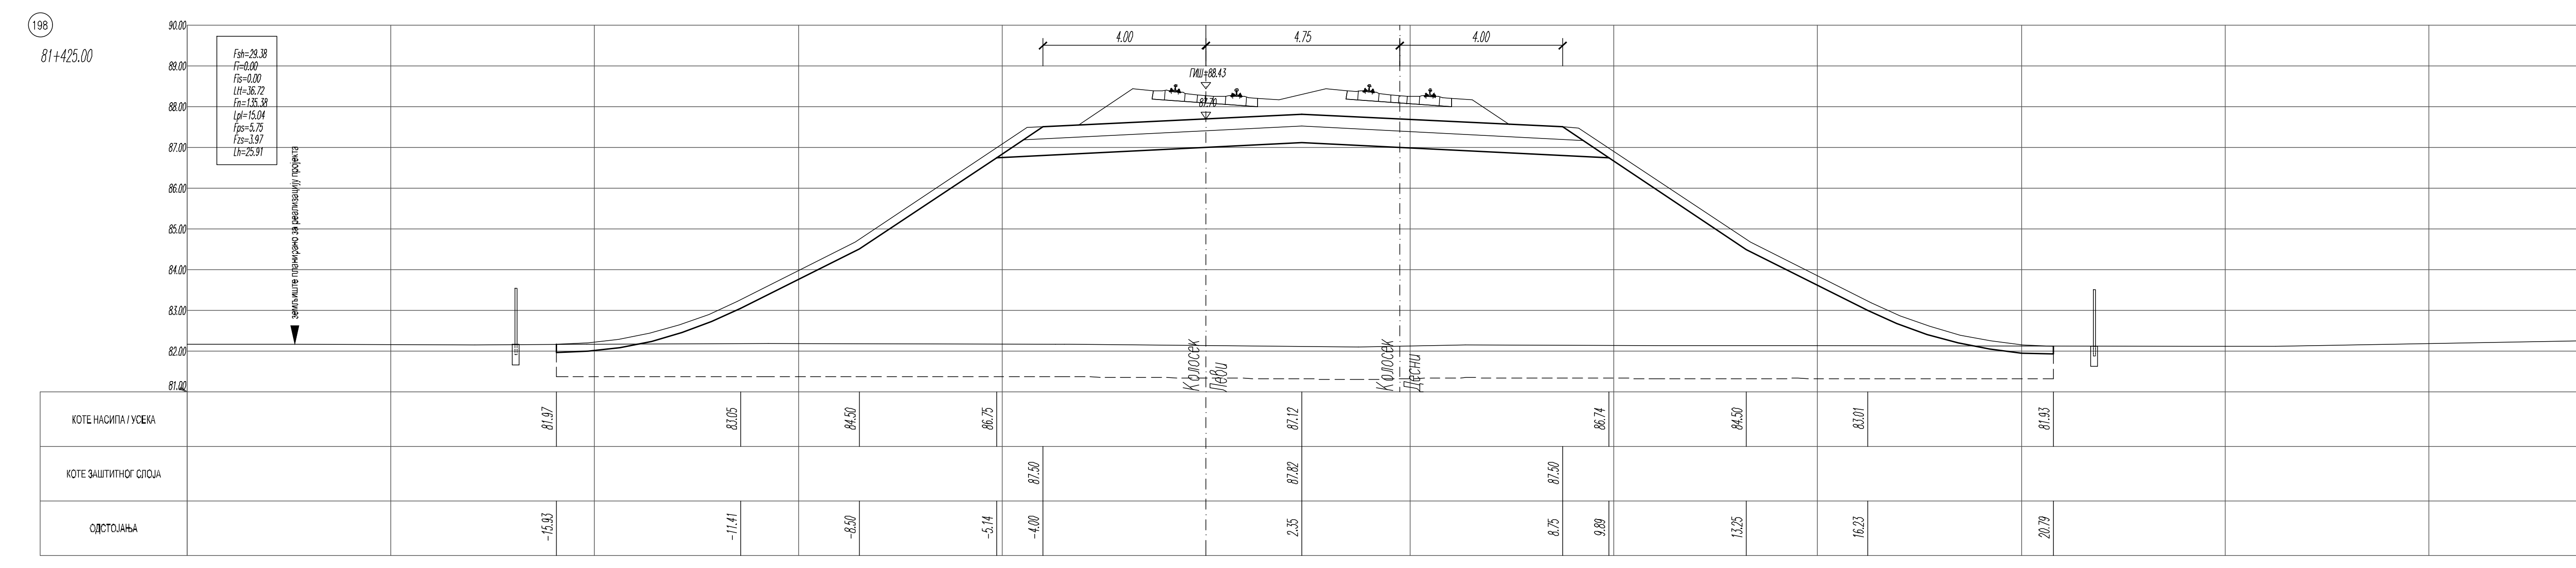
198
81+425.00
Fsh=29.38
Fi=0.00
Fis=0.00
Ltt=36.72
Fn=135.38
Lpl=15.04
Fps=5.75
Fzs=3.97
Lh=25.91
земљиште планирано за реализацију пројекта
КОТЕ НАСИПА / УСЕКА
КОТЕ ЗАШТИТНОГ СЛОЈА
ОДСТОЈАЊА
81.97
83.05
84.50

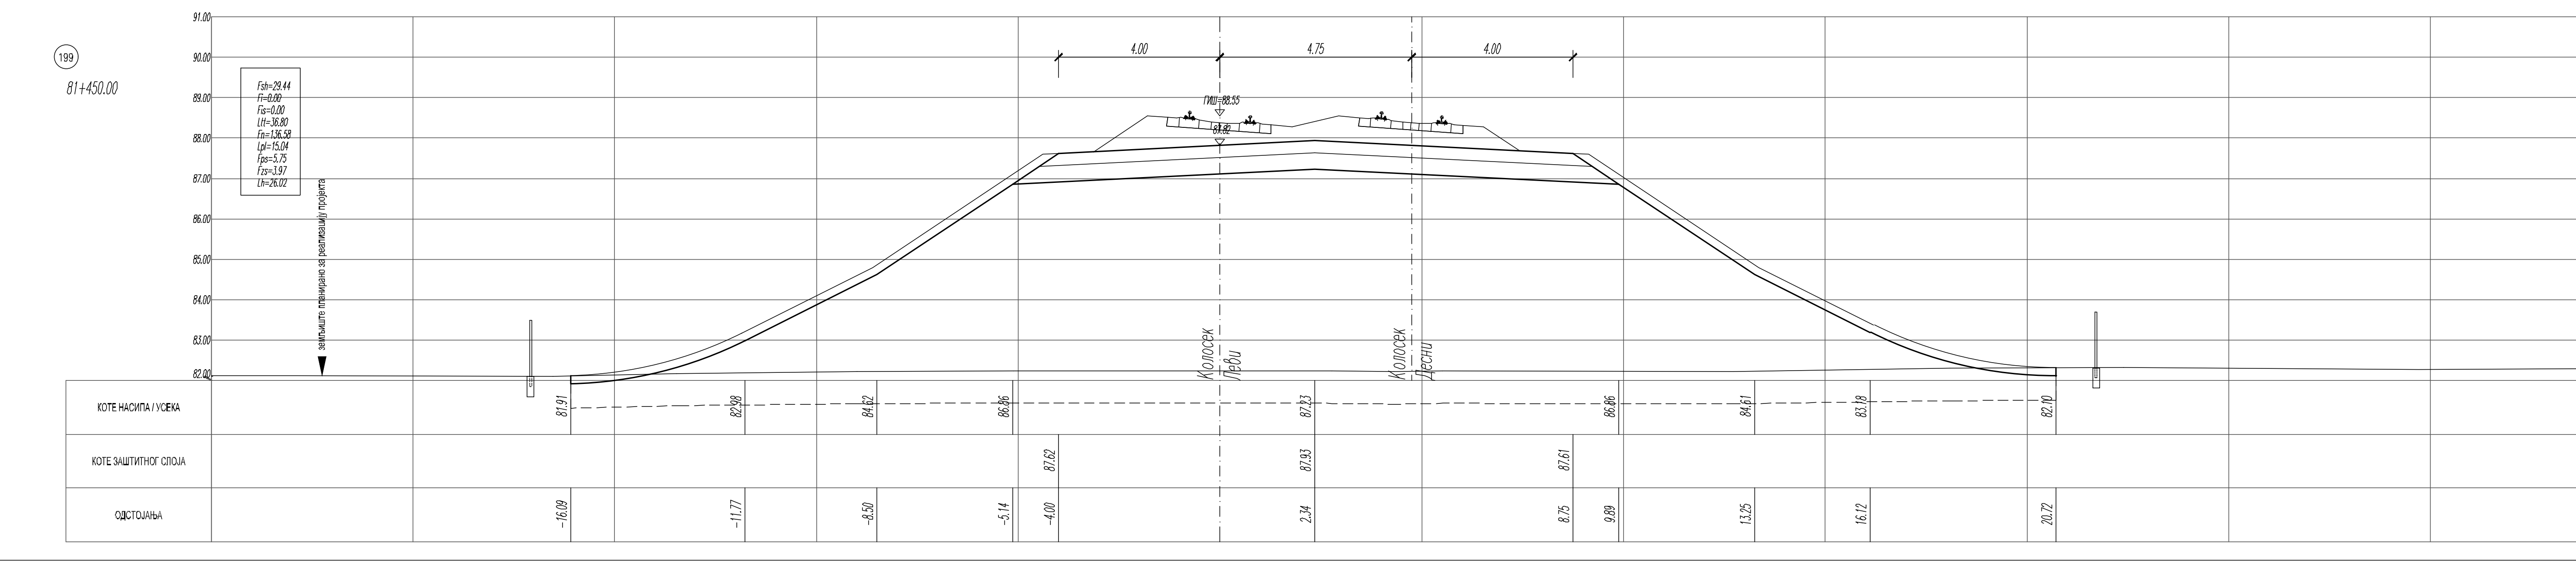
199
81+450.00
Fsh=29.44
Fi=0.00
Fis=0.00
Ltt=36.80
Fn=136.58
Lpl=15.04
Fps=5.75
Fzs=3.97
Lh=26.02
земљиште планирано за реализацију пројекта
КОТЕ НАСИПА / УСЕКА
КОТЕ ЗАШТИТНОГ СЛОЈА
ОДСТОЈАЊА
81.91
82.98
84.62

ЛЕГЕНДА:

Fsh - скидање хумуса
Fi - ископ
Fis - ископ степеница
Ltt - темељно тло
Fn - насип
Lpl - планум
Fps - прелазни слој
Fzs - заштитни слој
Lh - хумузирање

Број	Датум	Опис
03		
02		
01		

Ревизиони блок:

САОБРАЋАЈНИ ИНСТИТУТ ЦИП, д.о.о.

Немањина 6; 11000 Београд; Србија
Тел: 011/3618-134; Факс: 011/3618-324; web site: www.sicip.co.rs

Организациона јединица:САОБРАЋАЈНИЦЕ

Одговорни пројектант:
Даница Панић, маст. инж. грађ.
лиценца број: 430И071 20

Сарадници:

Унутрашња контрола:
Милан Јелкић, дипл. грађ. инж.

Главни пројектант:
др Љиљана Милић Марковић, дипл. грађ. инж.

Руководилац организационе јединице:
мр Новица Стевановић, дипл. грађ. инж.

Инвеститор пројекта:
" ИНФРАСТРУКТУРА ЖЕЛЕЗНИЦЕ СРБИЈЕ " А.Д.
Немањина 6/IV, Београд

Наручилац пројекта:
Joint Venture of
China Railway International Corporation Ltd. (CRIC)
No.10 Fuxing Road,Haidian District,Beijing
P.R China, 100011
China Communication Construction Company Ltd. (CCCC)
No.85 Deshengmenwai Street,Xicheng District,Beijing
P.R China, 100088

Објекат:
ПРУГА БЕОГРАД - СУБОТИЦА - ДРЖАВНА ГРАНИЦА (КЕЛЕБИЈА)
ДЕОНИЦА ПРУГЕ НОВИ САД - СУБОТИЦА - ДРЖАВНА ГРАНИЦА (КЕЛЕБИЈА)

Део пројекта:
ПРОЈЕКАТ ТРАСЕ ПРУГЕ И СТАНИЦА - ДОЊИ И ГОРЊИ СТРОЈ

2/2.1.2 ПРОЈЕКАТ ТРАСЕ ПРУГЕ И СТАНИЦА - ДОЊИ И ГОРЊИ СТРОЈ - ОТВОРЕНА ПРУГА НОВИ САД - РУМЕНКА

Цртеж:
ПОПРЕЧНИ ПРОФИЛИ км 81+275.00 - км 81+450.00

Размера: 1:100

Врста тех. док.:	датум:	Цртеж бр.
ПЗИ	08.2021.	2020-250-САО-2/2.1.2.7.3.23

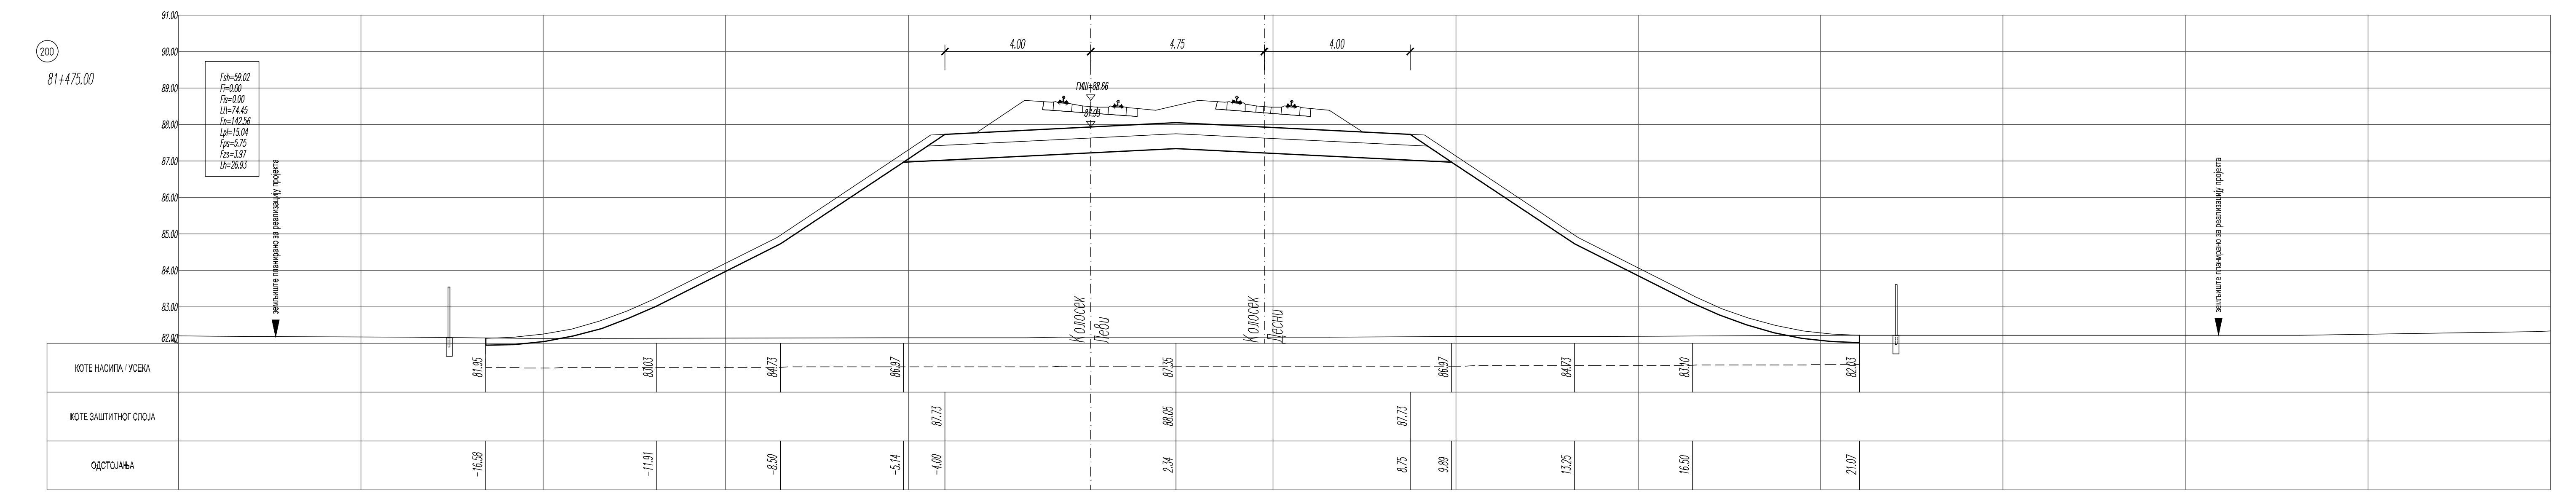
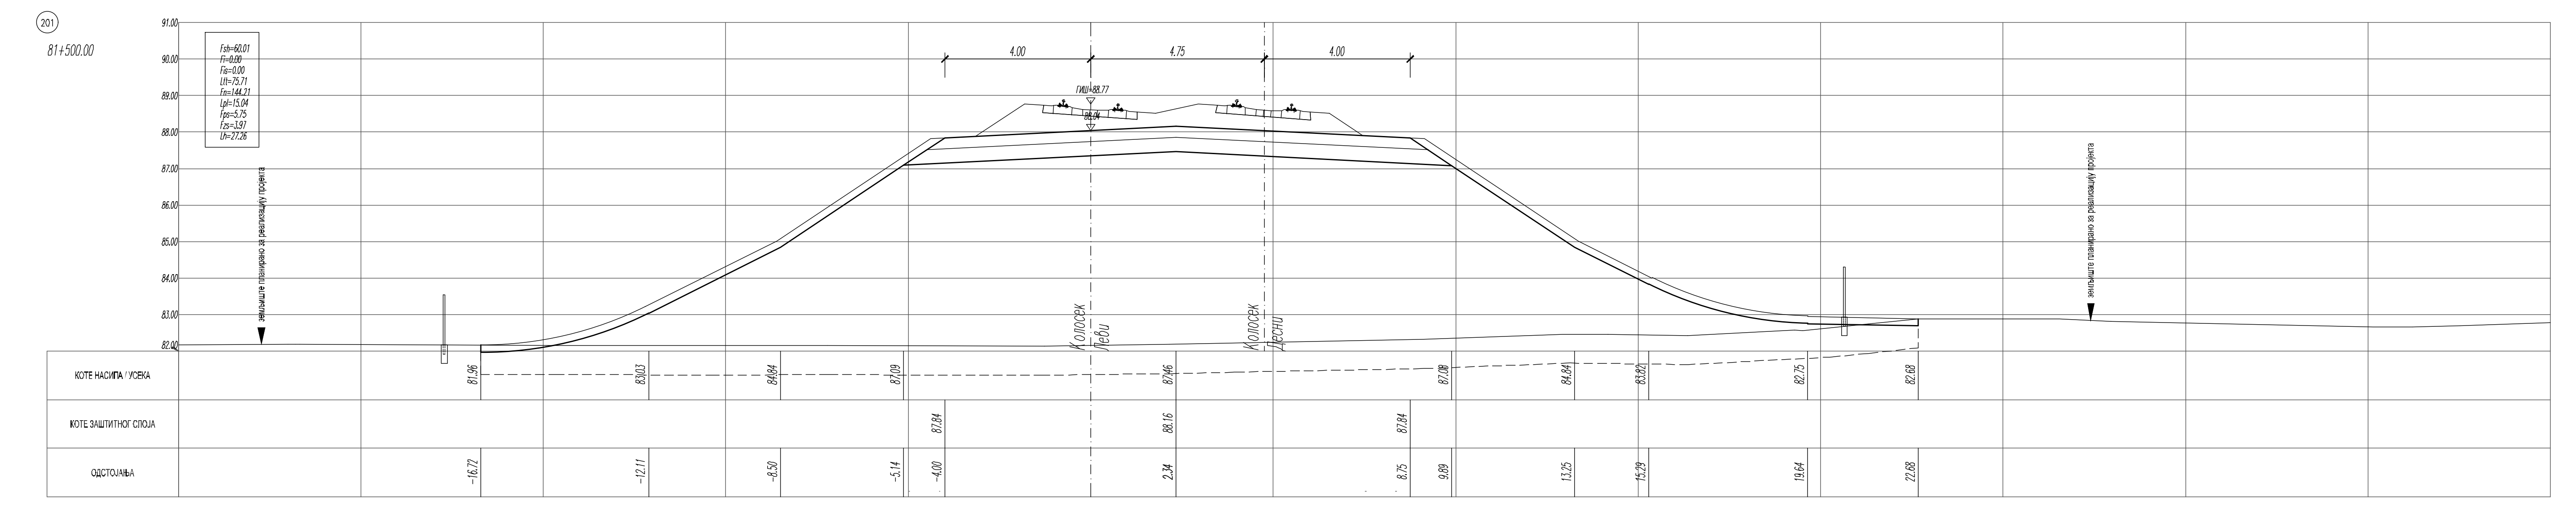
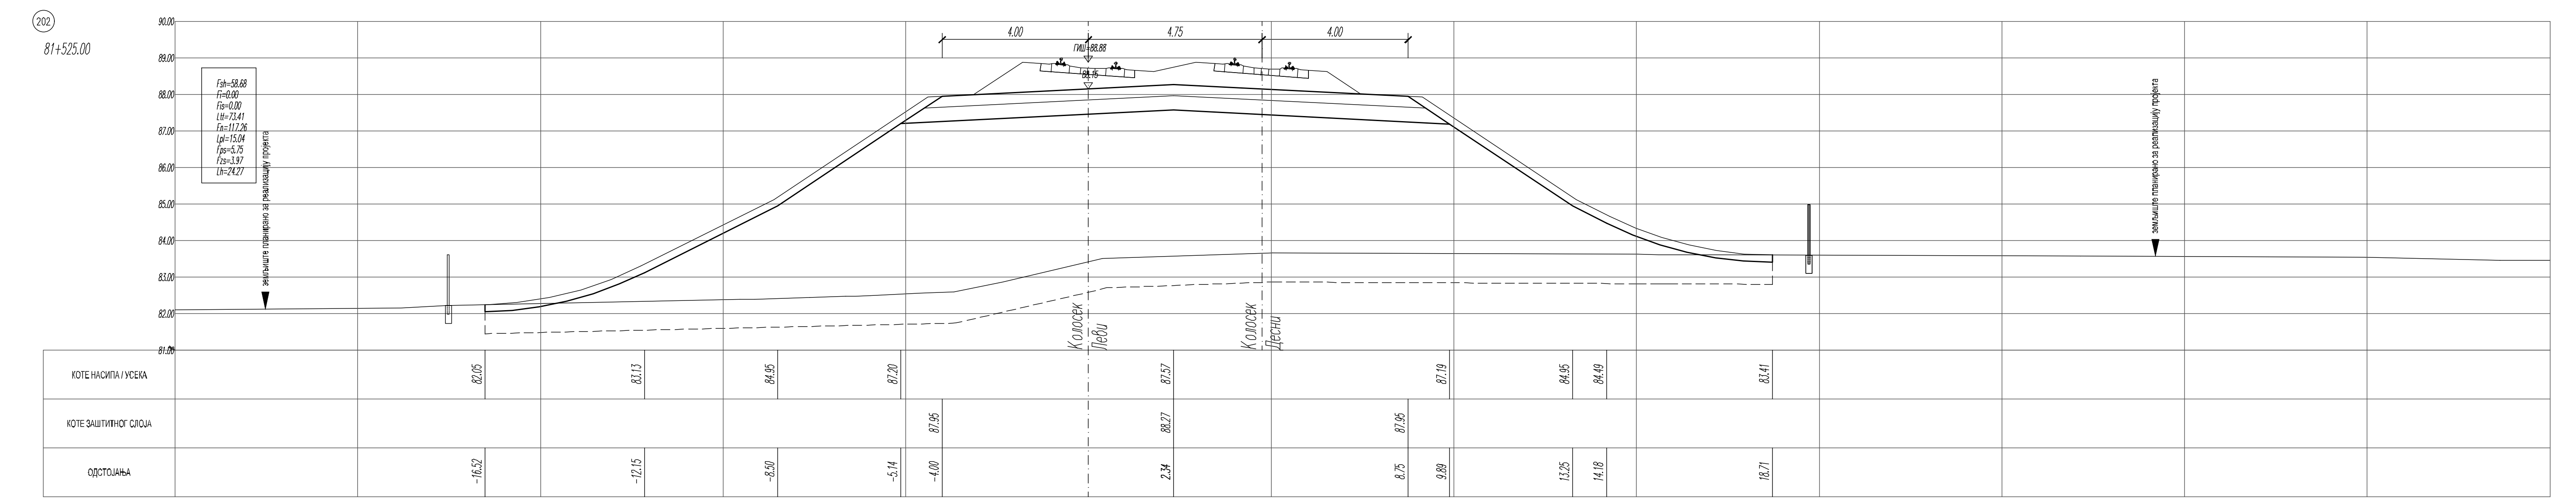
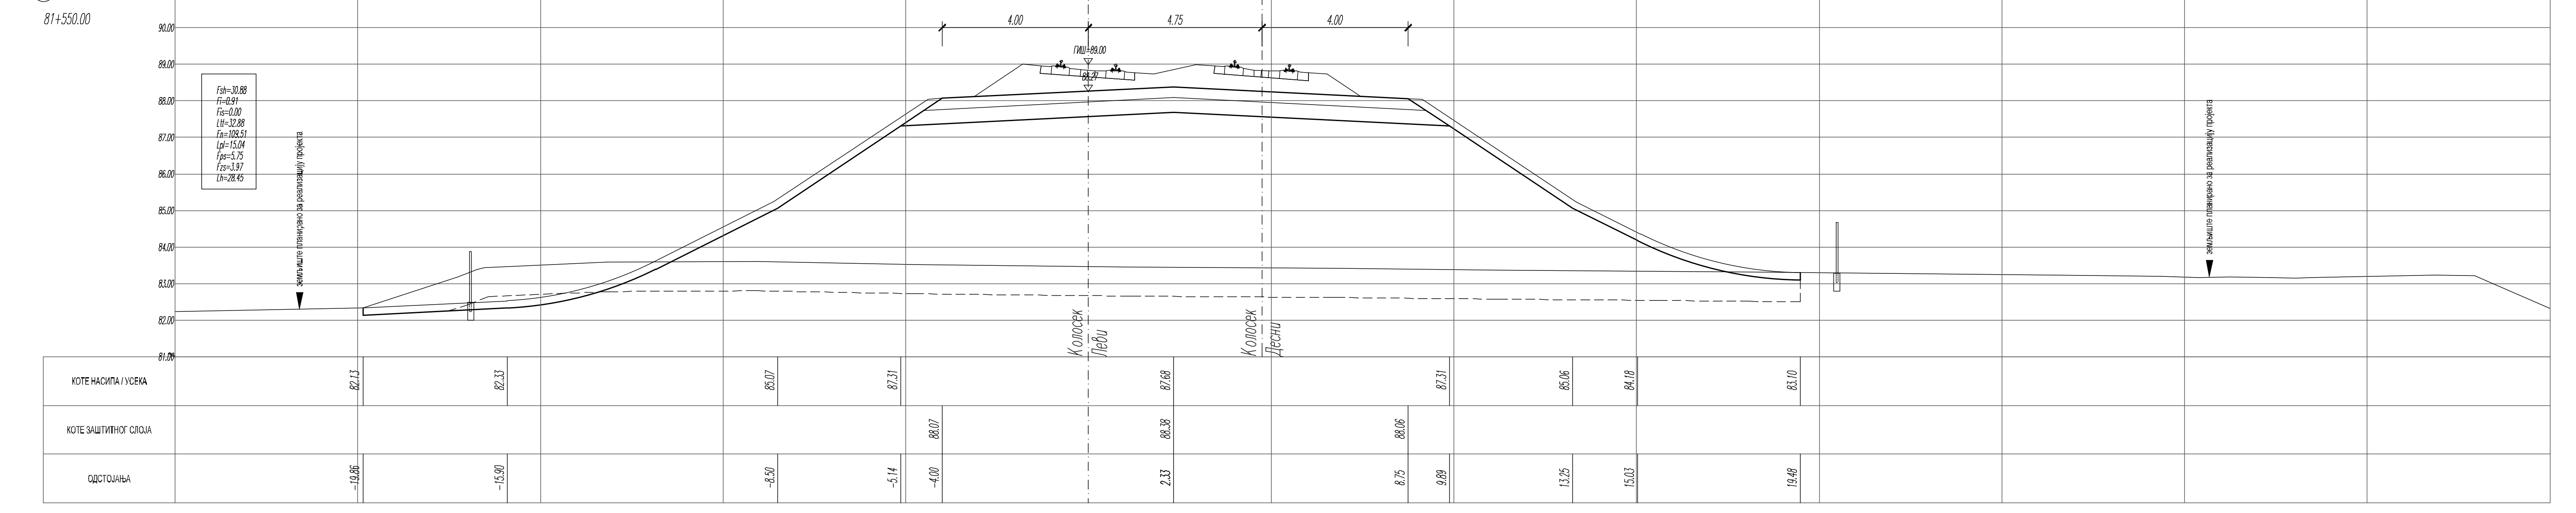
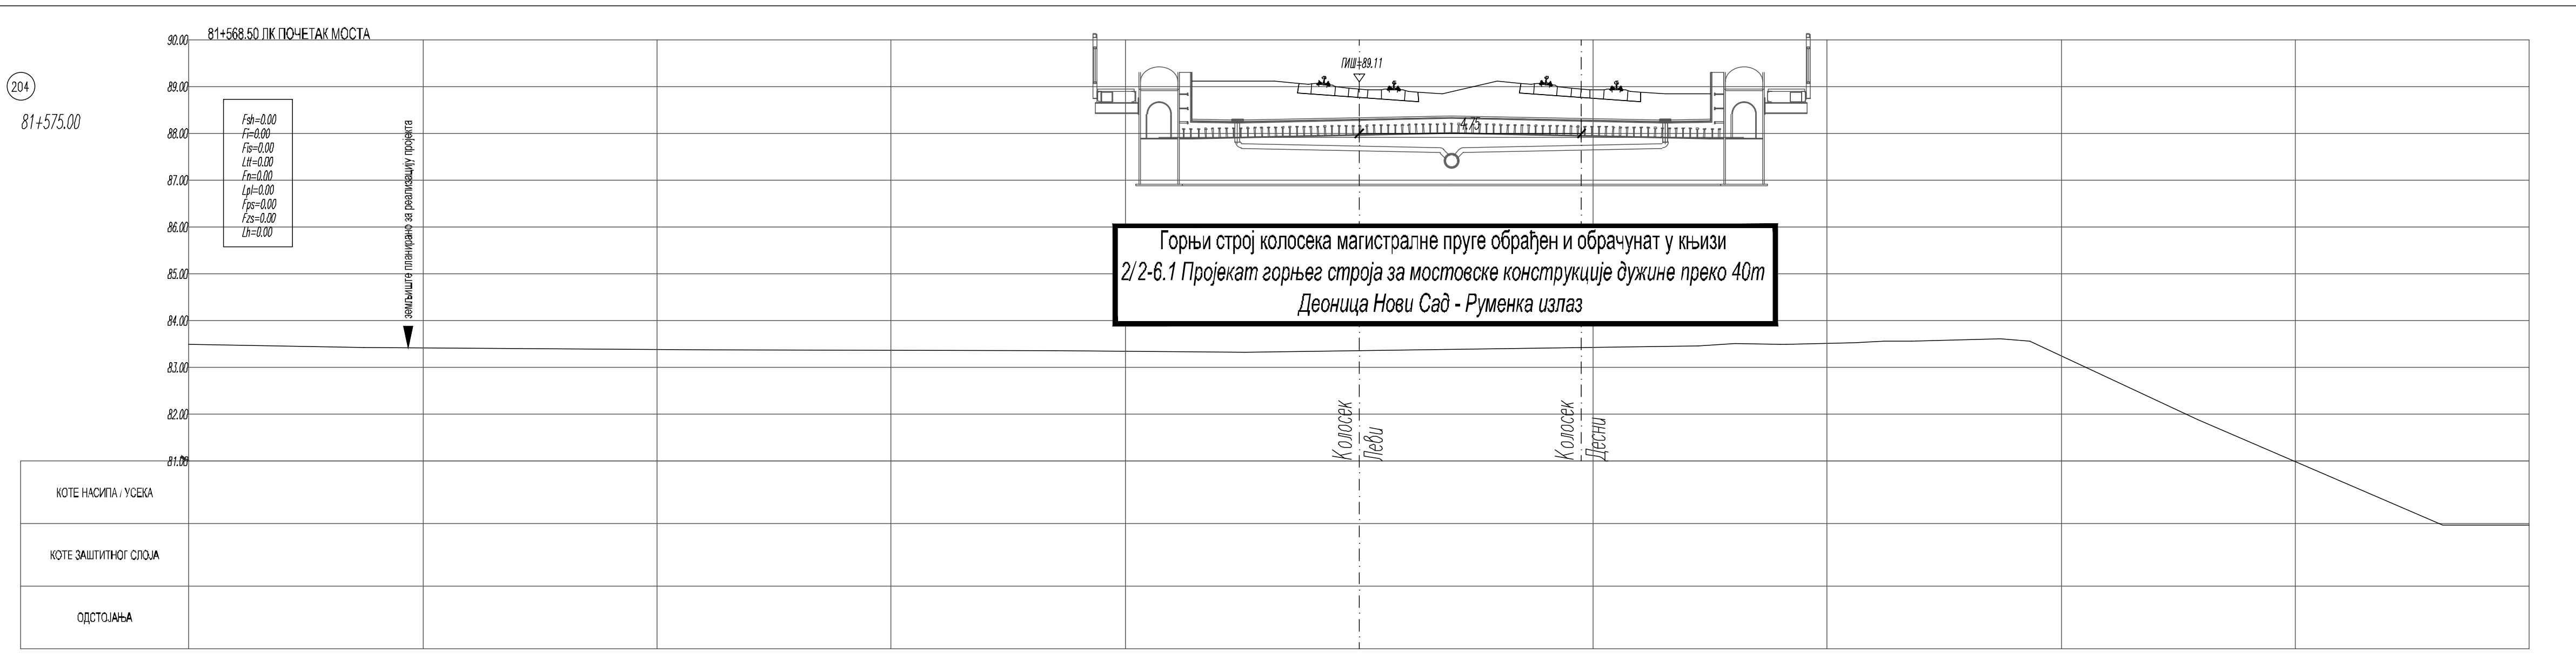
81+568.50 ЛК ПОЧЕТАК МОСТА
204
81+575.00
Fsh=0.00
Fi=0.00
Fis=0.00
Ltt=0.00
Fn=0.00
Lpl=0.00
Fps=0.00
Fzs=0.00
Lh=0.00
Горњи строј колосека магистралне пруге обрађен и обрачунат у књизи
2/2-6.1 Пројекат горњег строја за мостовске конструкције дужине преко 40m
Деоница Нови Сад - Руменка излаз
Колосек Леви
Колосек Десни
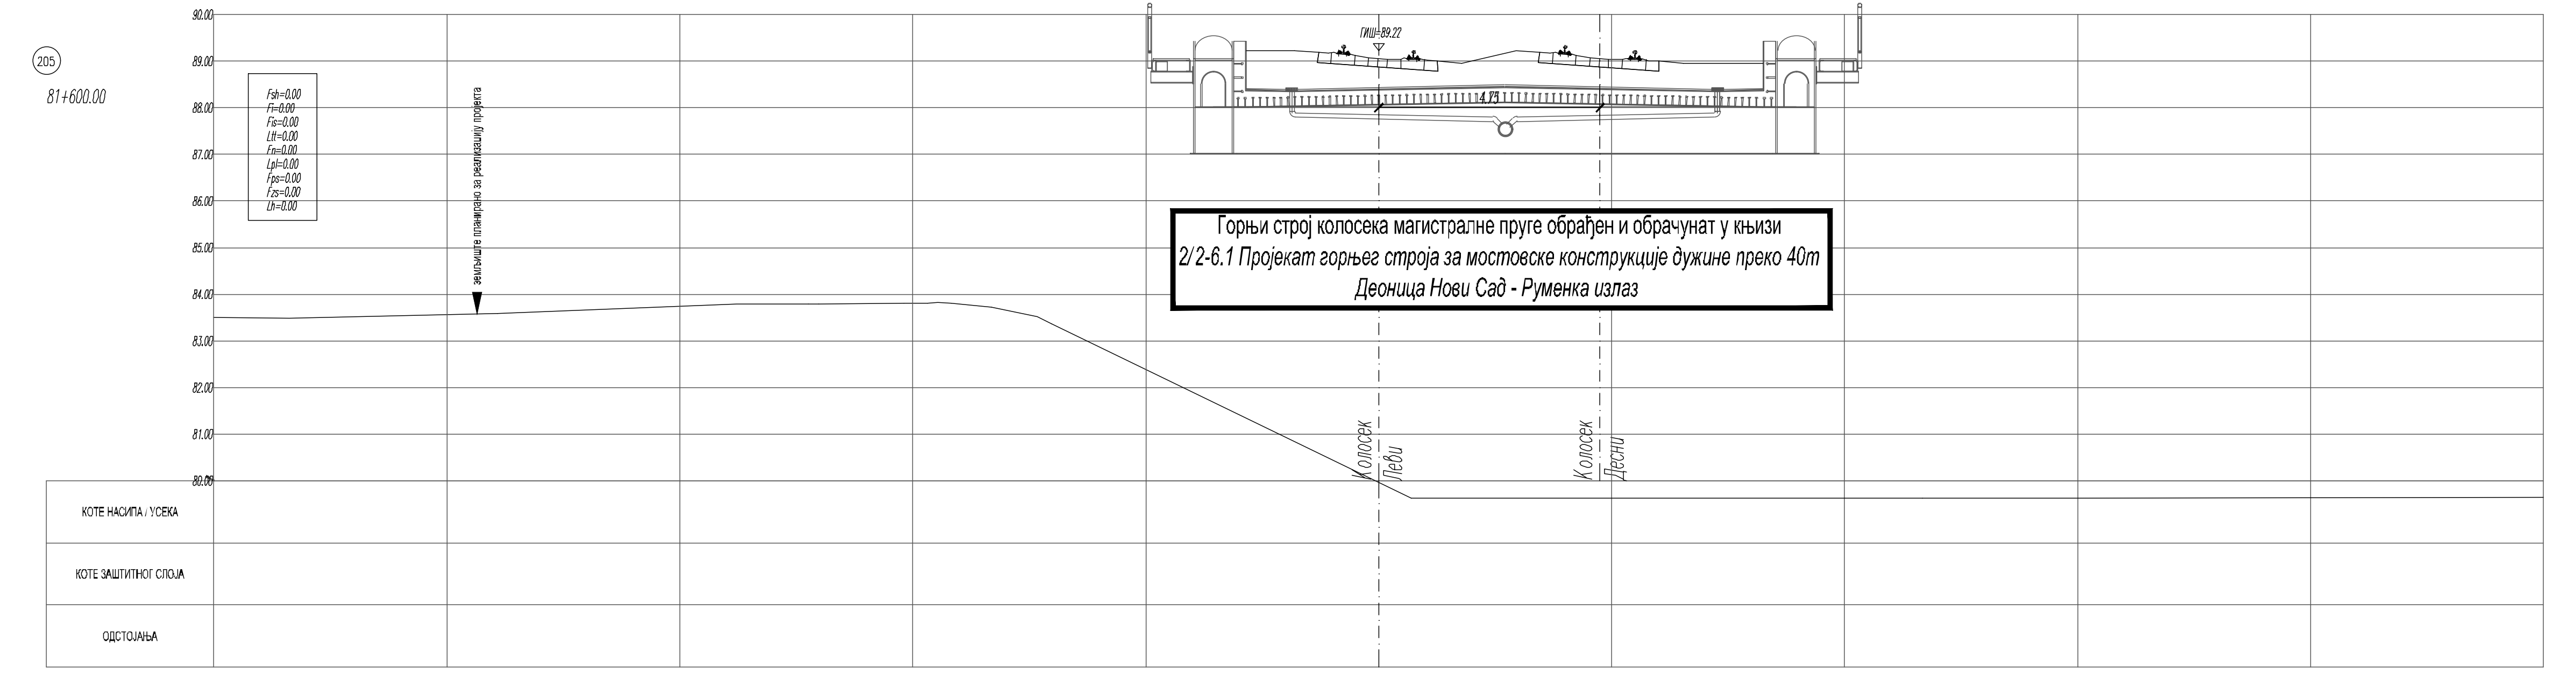
Горњи строј колосека магистралне пруге обрађен и обрачунат у књизи
2/2-6.1 Пројекат горњег строја за мостовске конструкције дужине преко 40m
Деоница Нови Сад - Руменка излаз
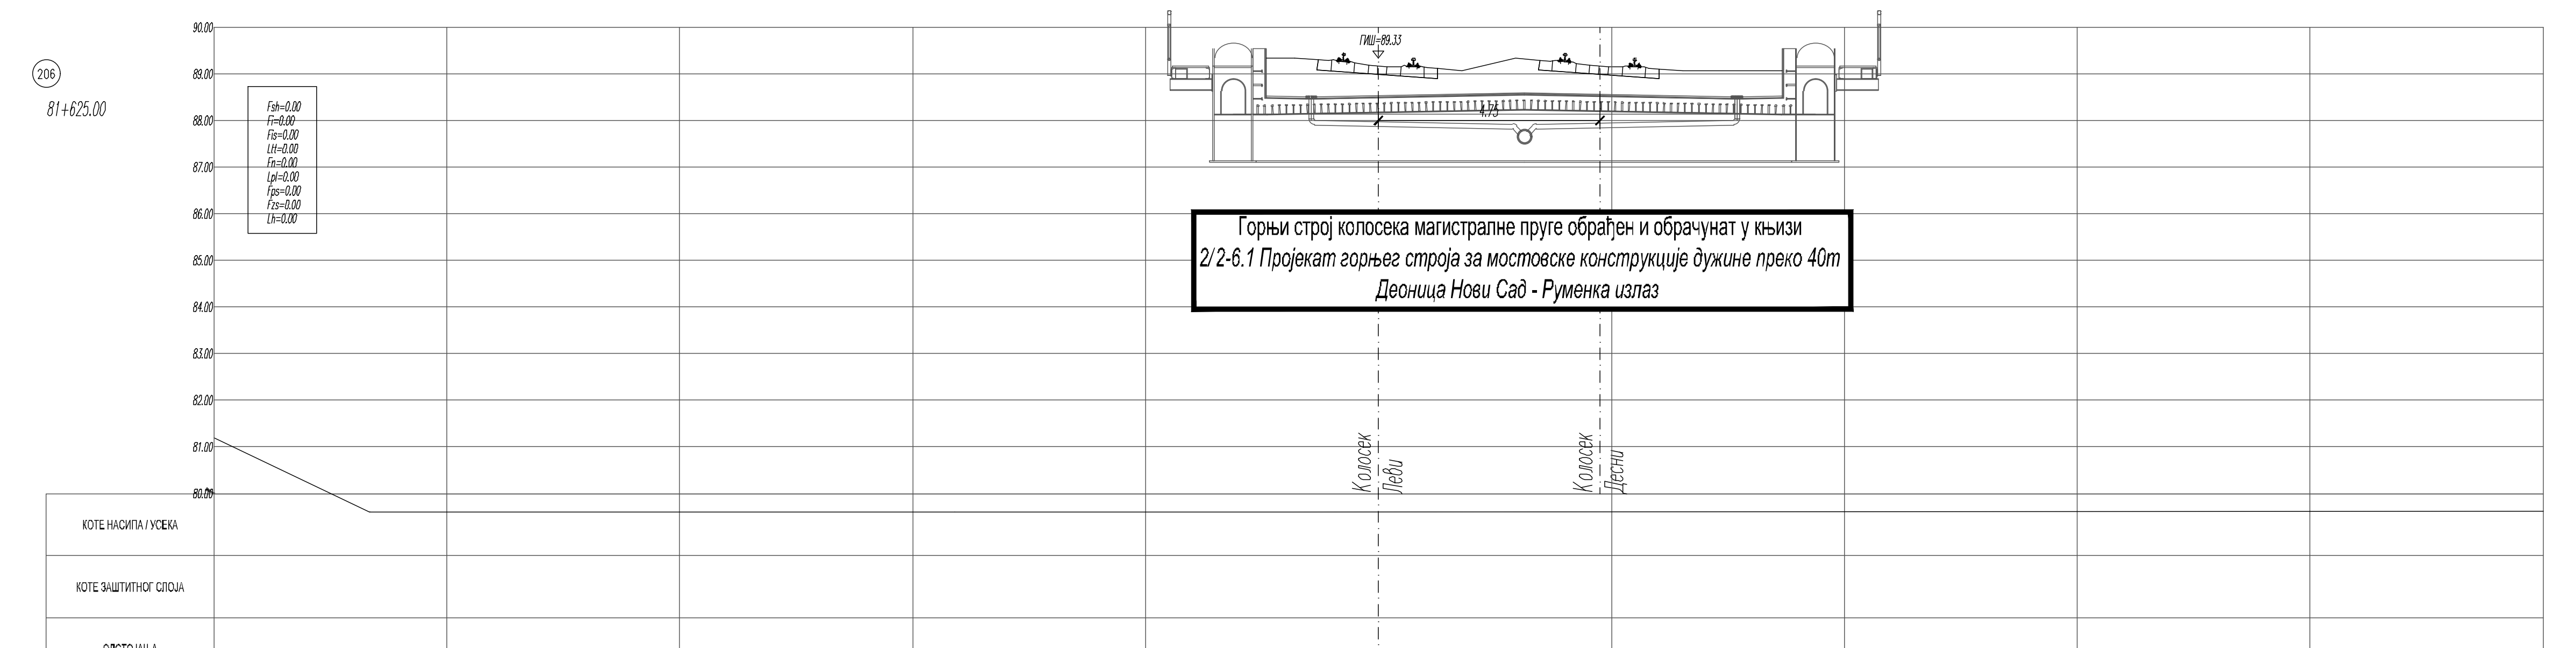
Горњи строј колосека магистралне пруге обрађен и обрачунат у књизи
2/2-6.1 Пројекат горњег строја за мостовске конструкције дужине преко 40m
Деоница Нови Сад - Руменка излаз
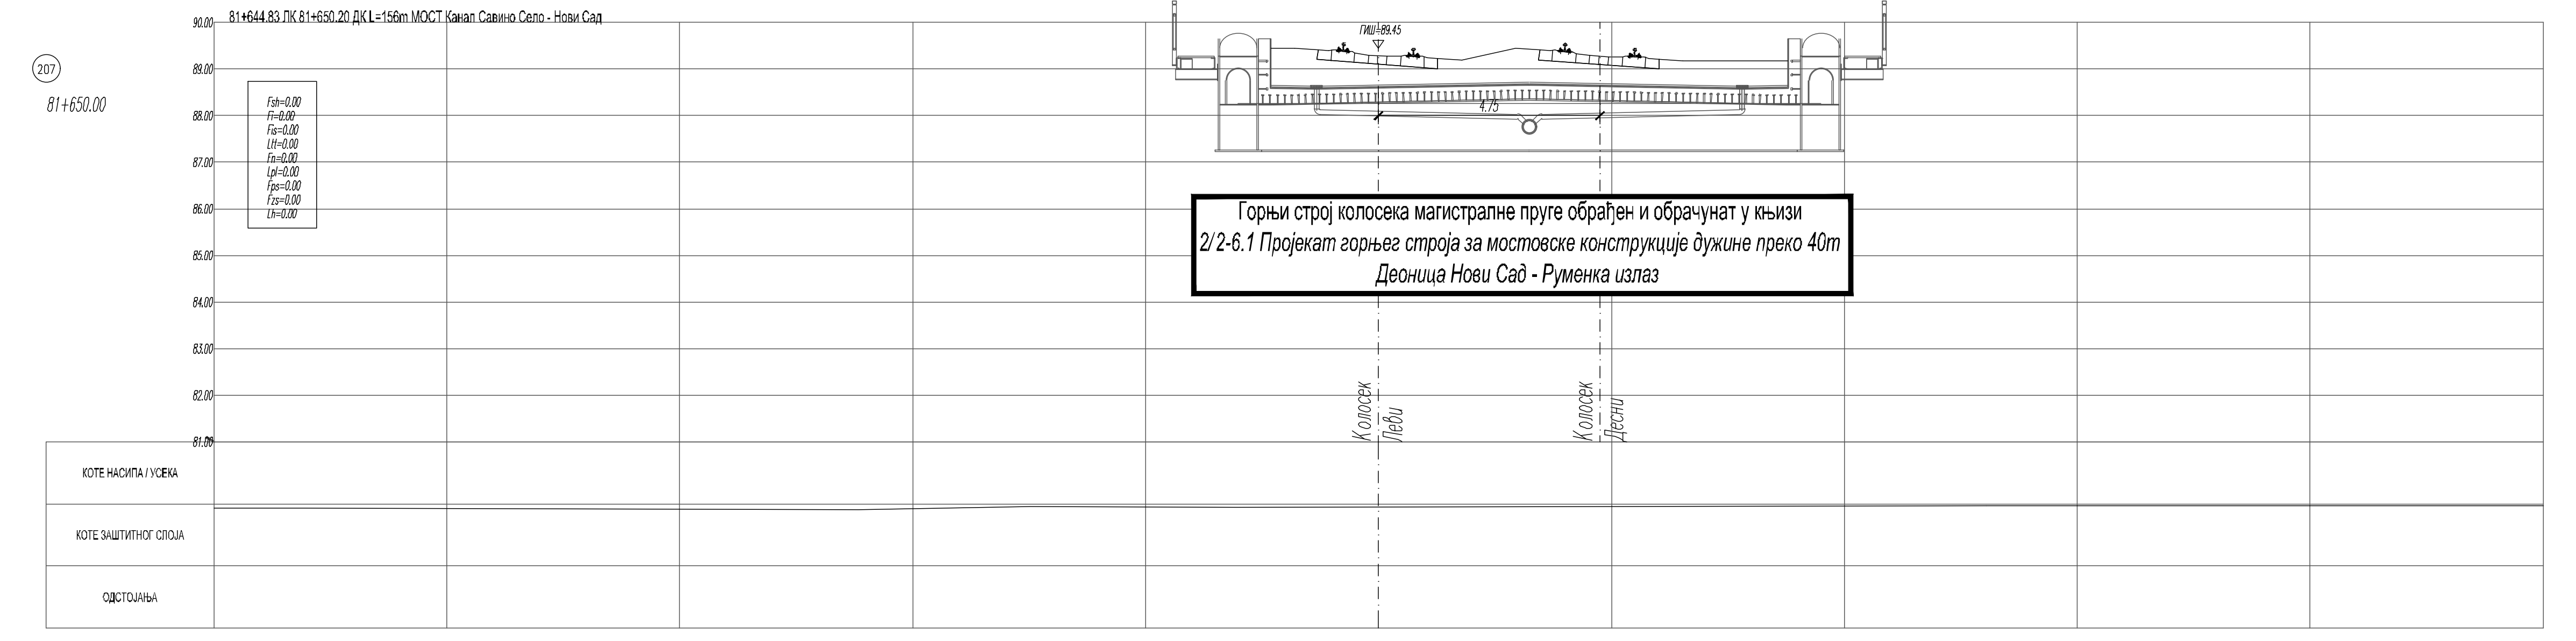
Горњи строј колосека магистралне пруге обрађен и обрачунат у књизи
2/2-6.1 Пројекат горњег строја за мостовске конструкције дужине преко 40m
Деоница Нови Сад - Руменка излаз
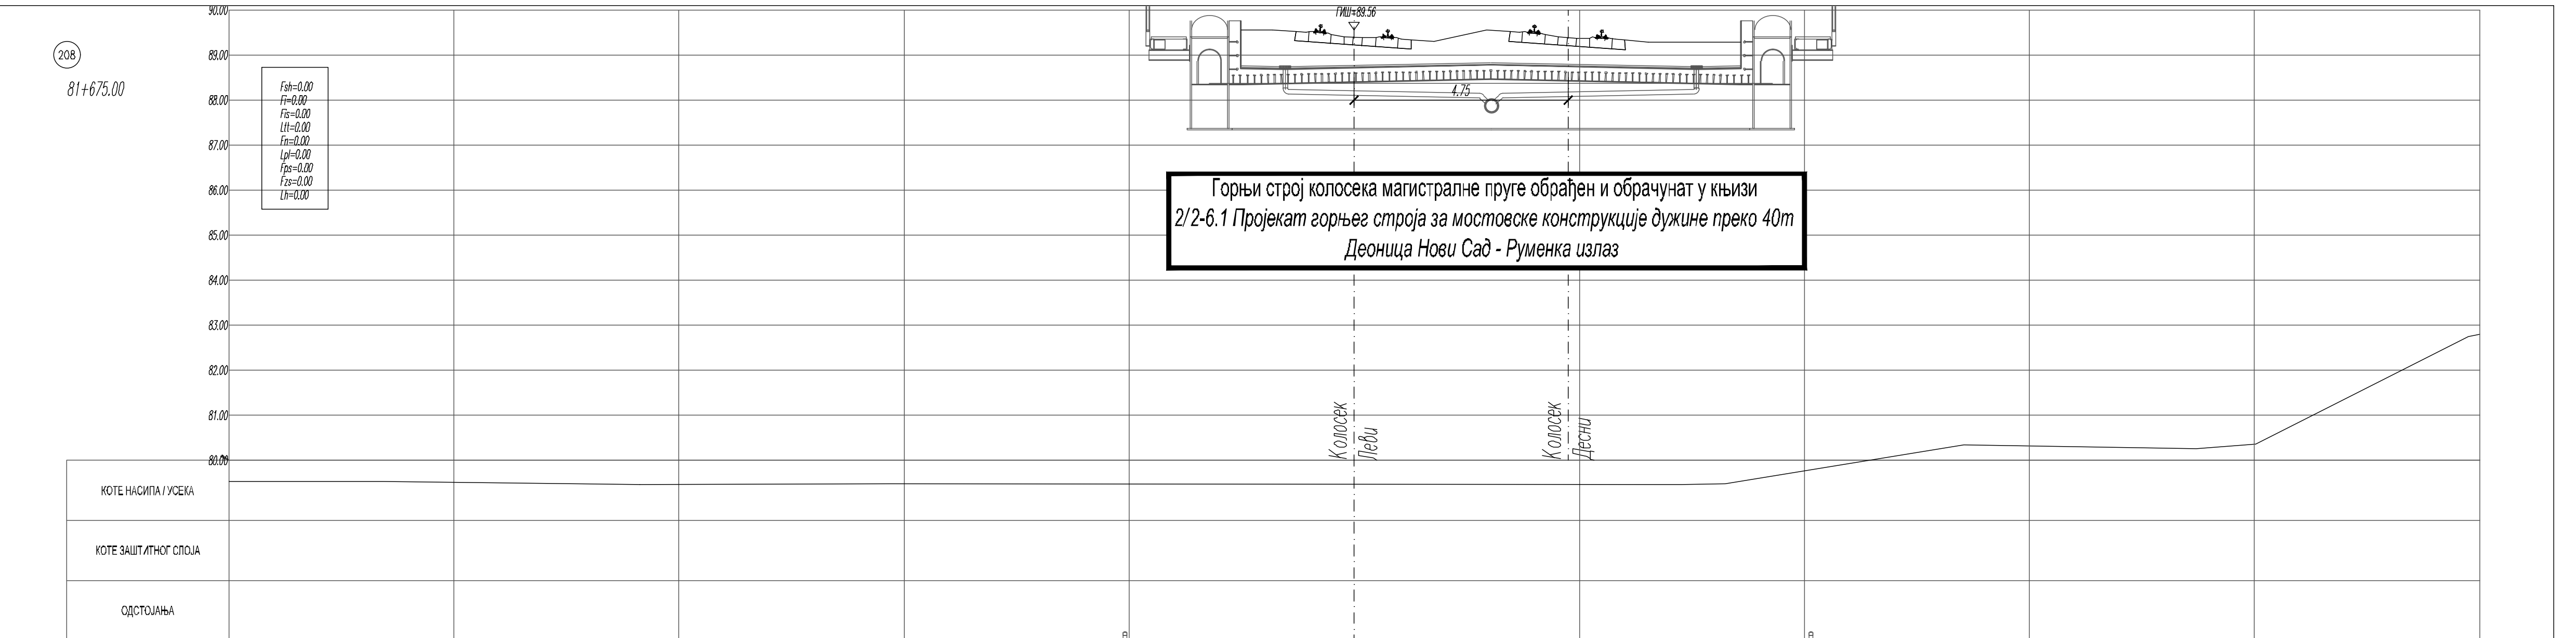
Горњи строј колосека магистралне пруге обрађен и обрачунат у књизи
2/2-6.1 Пројекат горњег строја за мостовске конструкције дужине преко 40m
Деоница Нови Сад - Руменка излаз
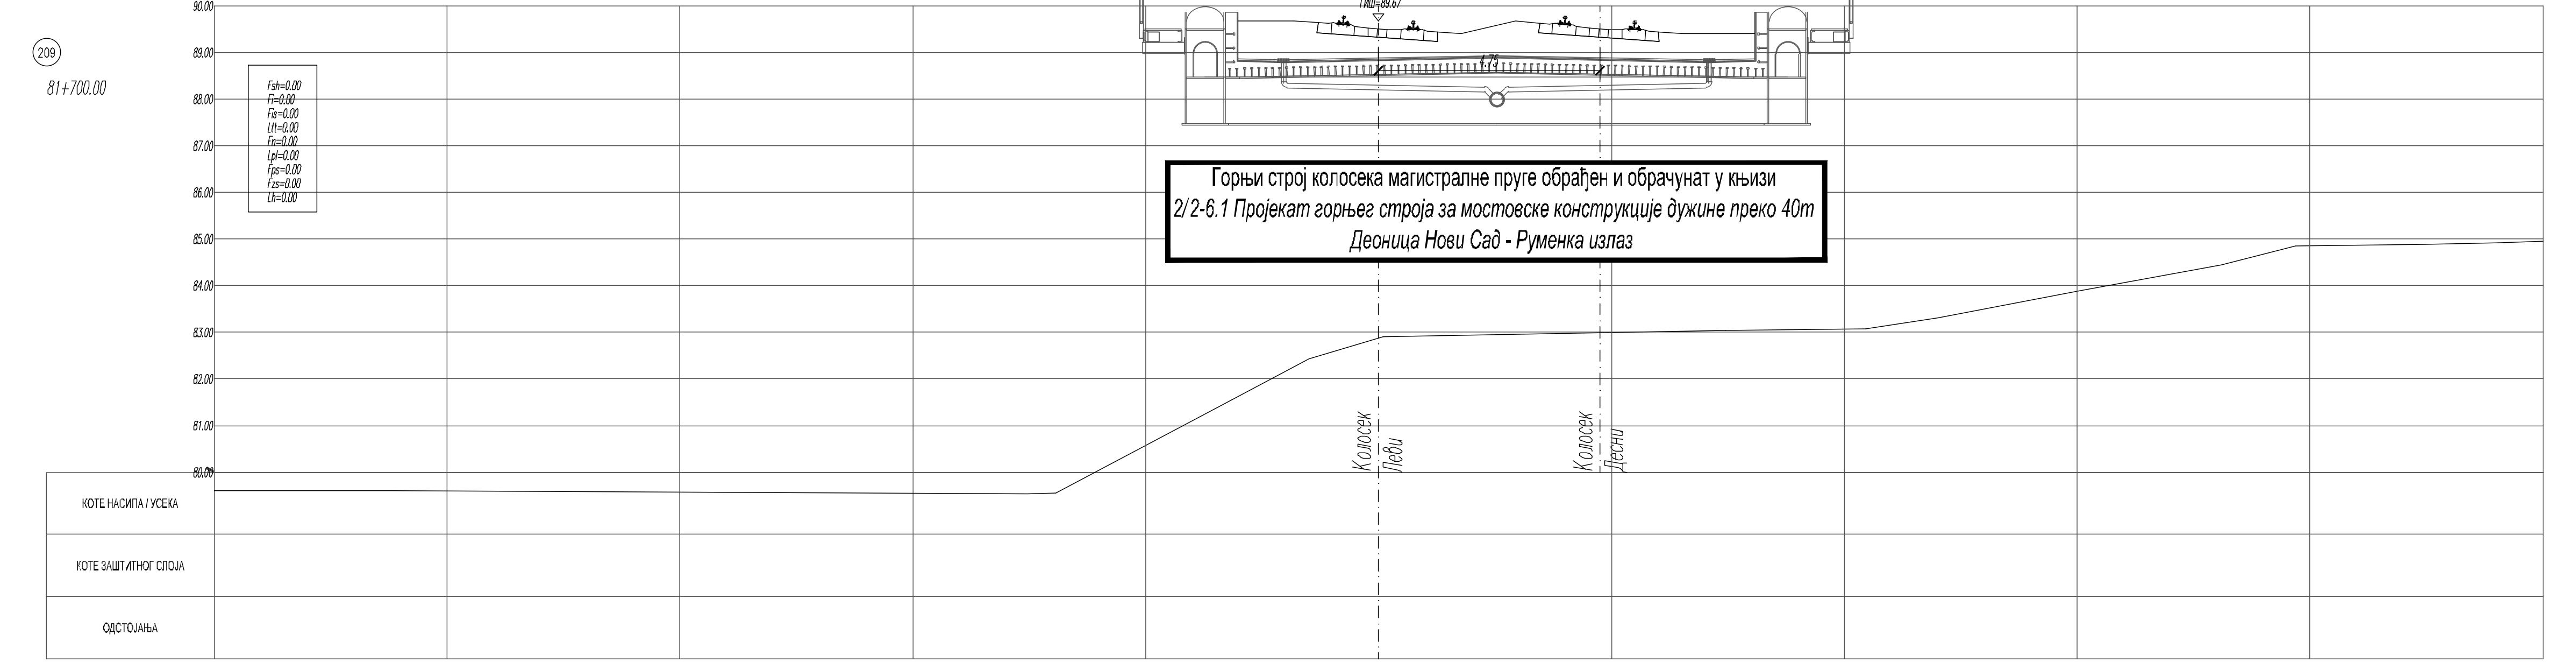
Горњи строј колосека магистралне пруге обрађен и обрачунат у књизи
2/2-6.1 Пројекат горњег строја за мостовске конструкције дужине преко 40m
Деоница Нови Сад - Руменка излаз

ЛЕГЕНДА:

Fsh - скидање хумуса
Fi - ископ
Fis - ископ степеница
Ltt - темељно тло
Fn - насип
Lpl - планум
Fps - прелазни слој
Fzs - заштитни слој
Lh - хумузирање

Број	Датум	Опис
03		
02		
01		

Ревизиони блок:

САОБРАЋАЈНИ ИНСТИТУТ ЦИП, д.о.о.

Немањина 6; 11000 Београд; Србија
Тел: 011/3618-134; Факс: 011/3618-324; web site: www.sicip.co.rs

Организациона јединица: САОБРАЋАЈНИЦЕ

Одговорни пројектант:
Даница Панић, маст. инж. грађ.
лиценца број: 430И071 20

Сарадници:

Унутрашња контрола:
Милан Јелкић, дипл. грађ. инж.

Главни пројектант:
др Љиљана Милић Марковић, дипл. грађ. инж.

Руководилац организационе јединице:
мр Новица Стевановић, дипл. грађ. инж.

Инвеститор пројекта:
" ИНФРАСТРУКТУРА ЖЕЛЕЗНИЦЕ СРБИЈЕ " А.Д.
Немањина 6/IV, Београд

Наручилац пројекта:
Joint Venture of
China Railway International Corporation Ltd. (CRIC)
No.10 Fuxing Road, Haidian District, Beijing
P.R China, 100911

China Communication Construction Company Ltd. (CCCC)
No.85 Deshengmenwai Street Xicheng District, Beijing
P.R China, 100088

Објекат:
ПРУГА БЕОГРАД - СУБОТИЦА - ДРЖАВНА ГРАНИЦА (КЕЛЕБИЈА)
ДЕОНИЦА ПРУГЕ НОВИ САД - СУБОТИЦА - ДРЖАВНА ГРАНИЦА (КЕЛЕБИЈА)

Део пројекта:
ПРОЈЕКАТ ТРАСЕ ПРУГЕ И СТАНИЦА - ДОЊИ И ГОРЊИ СТРОЈ

2/2.1.2 ПРОЈЕКАТ ТРАСЕ ПРУГЕ И СТАНИЦА - ДОЊИ И ГОРЊИ СТРОЈ - ОТВОРЕНА ПРУГА НОВИ САД - РУМЕНКА

Цртеж:	Размера:
ПОПРЕЧНИ ПРОФИЛИ км 81+475.00 - км 81+700.00	1:100

Врста тех. док.:	датум:	Цртеж бр.
ПЗИ	08.2021.	2020-250-САО-2/2.1.2.7.3.24

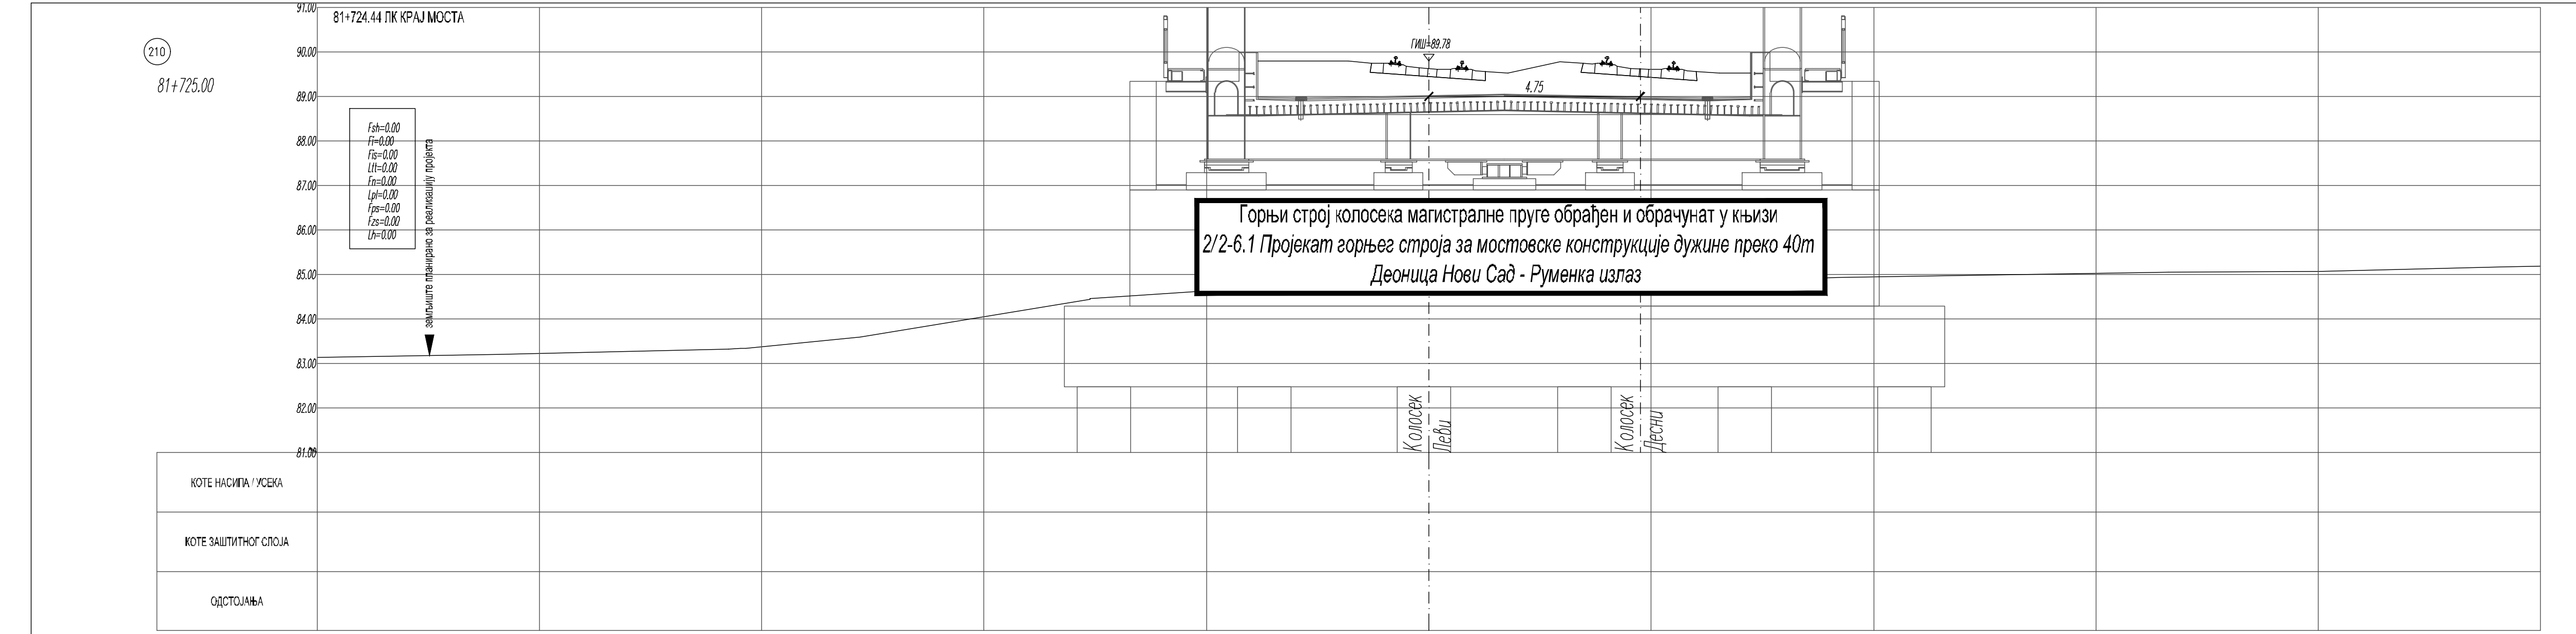
210
81+725.00
81+724.44 ЛК КРАЈ МОСТА
Fsh=0.00
Fi=0.00
Fis=0.00
Ltt=0.00
Fn=0.00
Lpl=0.00
Fps=0.00
Fzs=0.00
Lh=0.00
земљиште планирано за реализацију пројекта
ГИШ=89.78
4.75

Горњи строј колосека магистралне пруге обрађен и обрачунат у књизи
2/2-6.1 Пројекат горњег строја за мостовске конструкције дужине преко 40m
Деоница Нови Сад - Руменка излаз

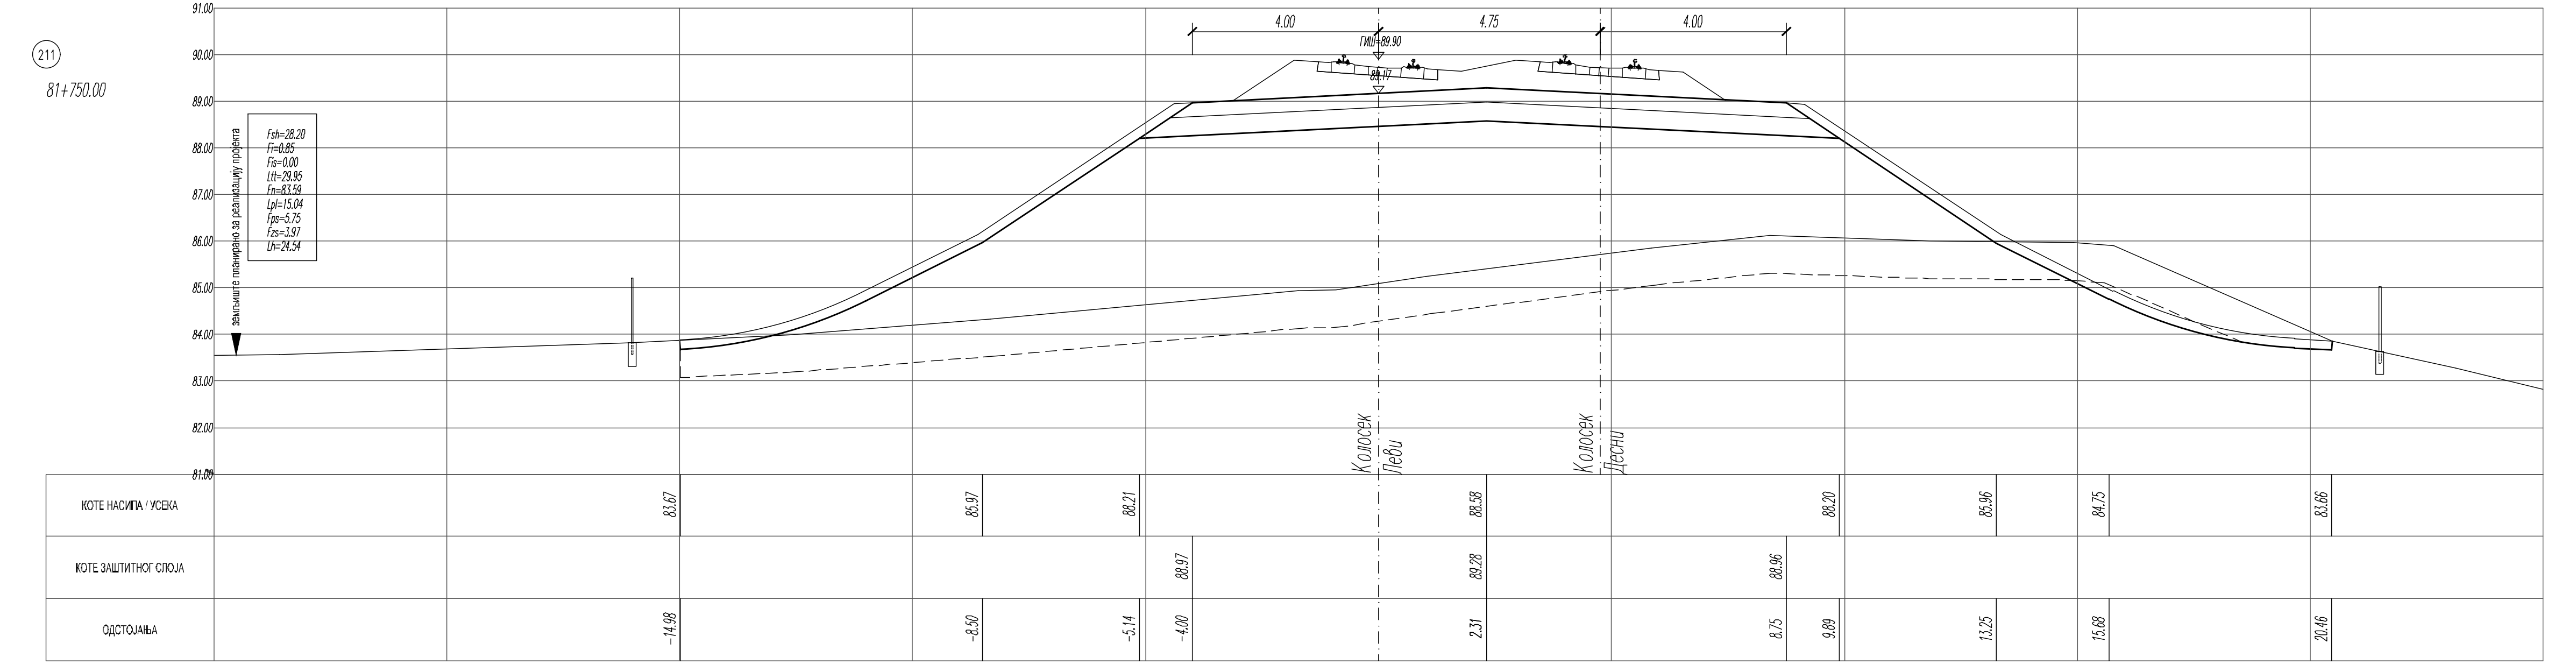
211
81+750.00
Fsh=28.20
Fi=0.85
Fis=0.00
Ltt=29.95
Fn=83.59
Lpl=15.04
Fps=5.75
Fzs=3.97
Lh=24.54
земљиште планирано за реализацију пројекта
ОДСТОЈАЊА

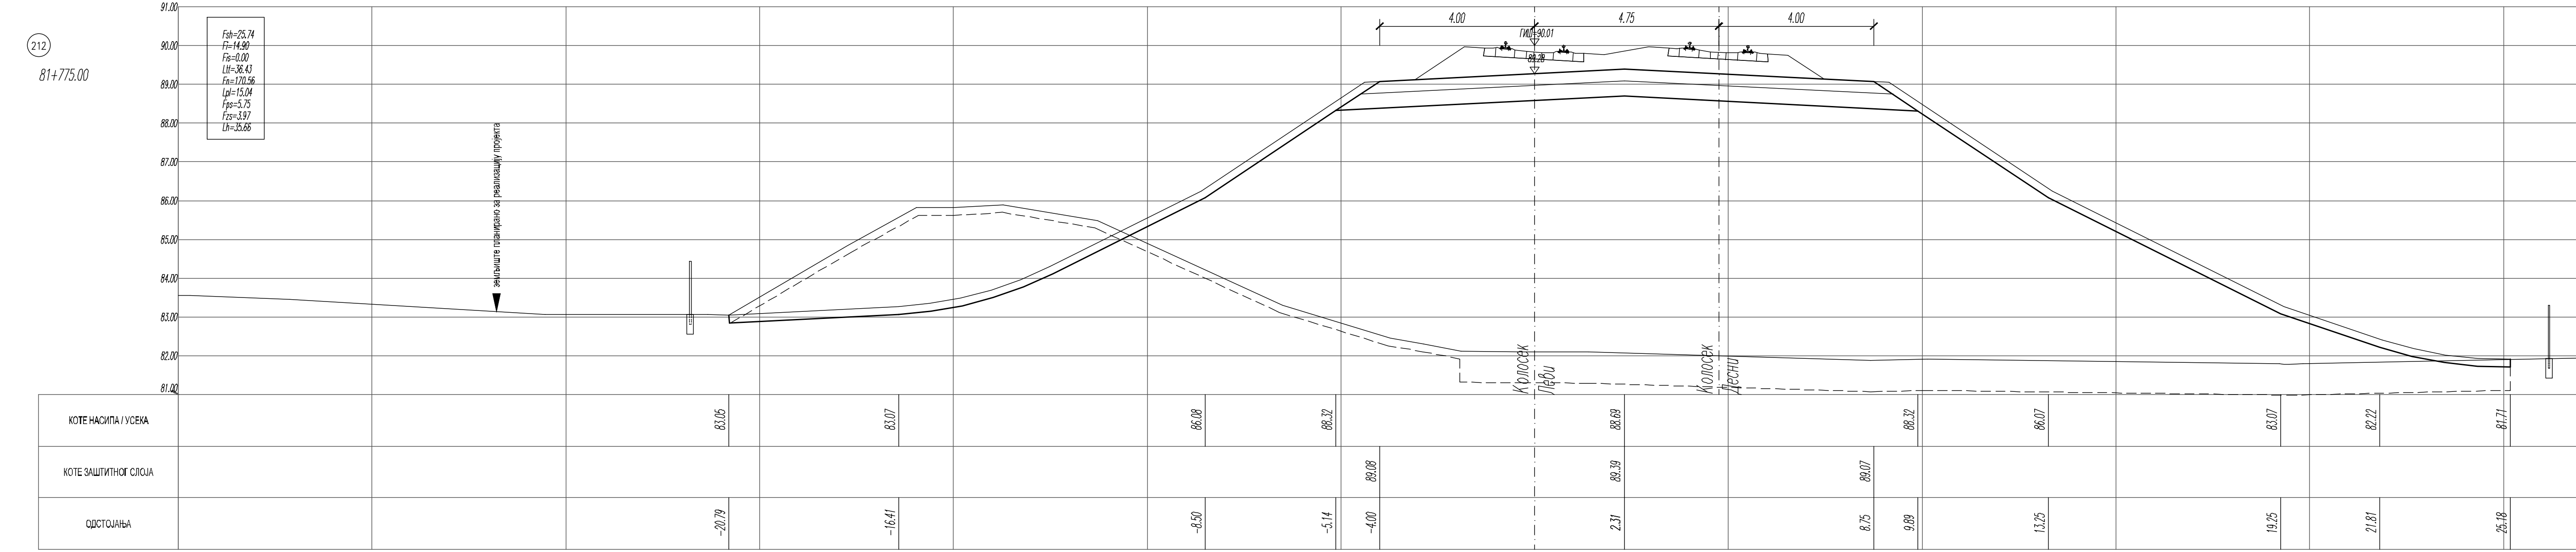
212
81+775.00
Fsh=25.74
Fi=14.90
Fis=0.00
Ltt=36.43
Fn=170.56
Lpl=15.04
Fps=5.75
Fzs=3.97
Lh=35.66

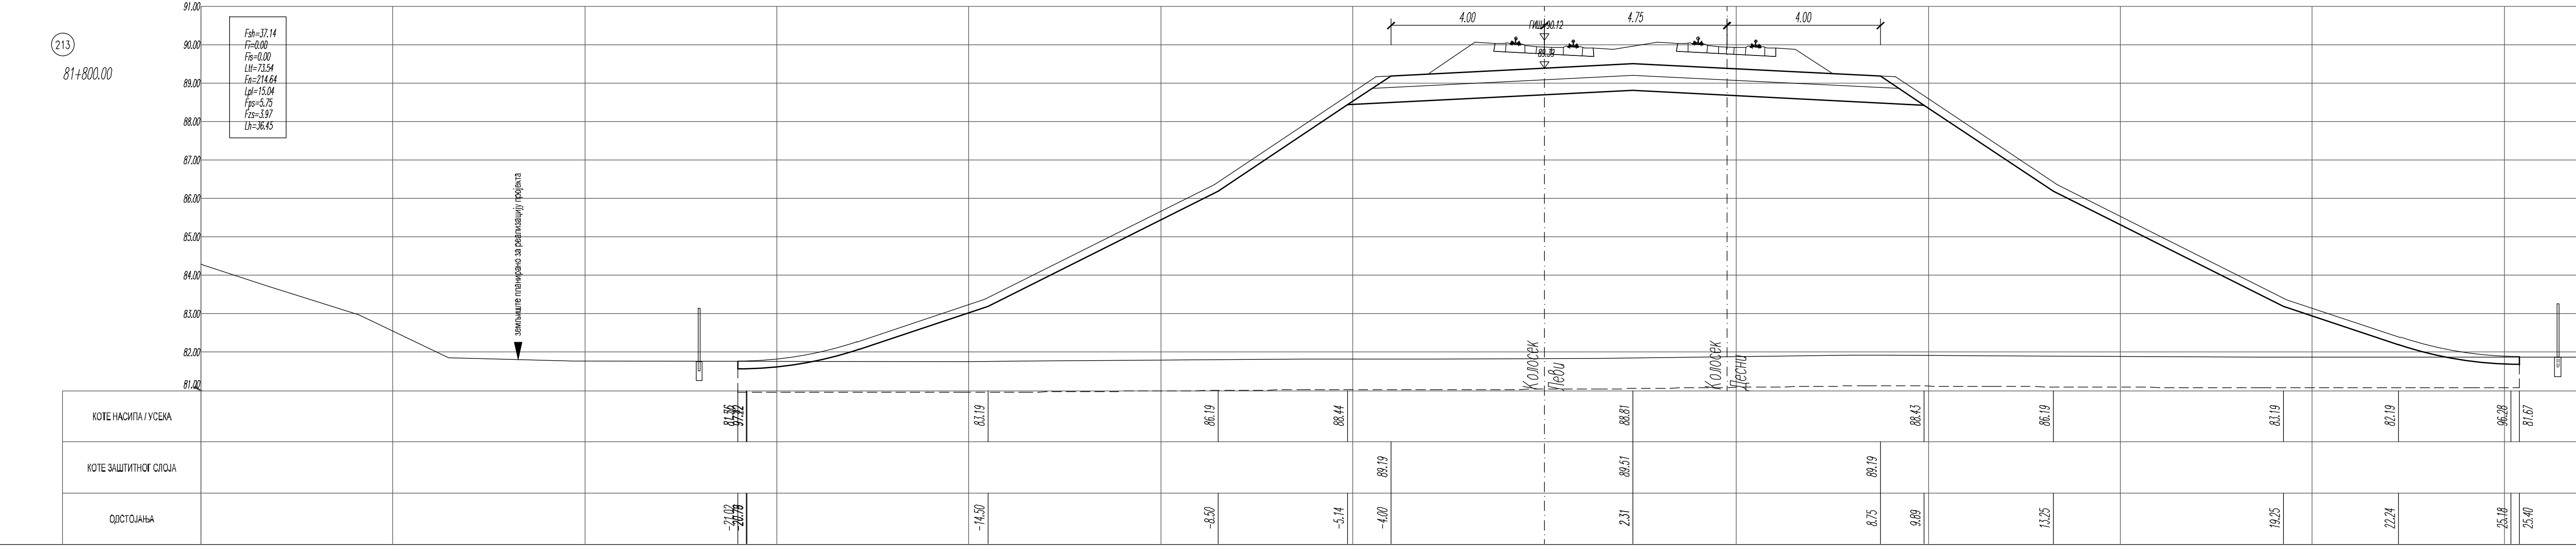
213
81+800.00
Fsh=37.14
Fi=0.00
Fis=0.00
Ltt=73.54
Fn=214.64
Lpl=15.04
Fps=5.75
Fzs=3.97
Lh=36.45
ОДСТОЈАЊА

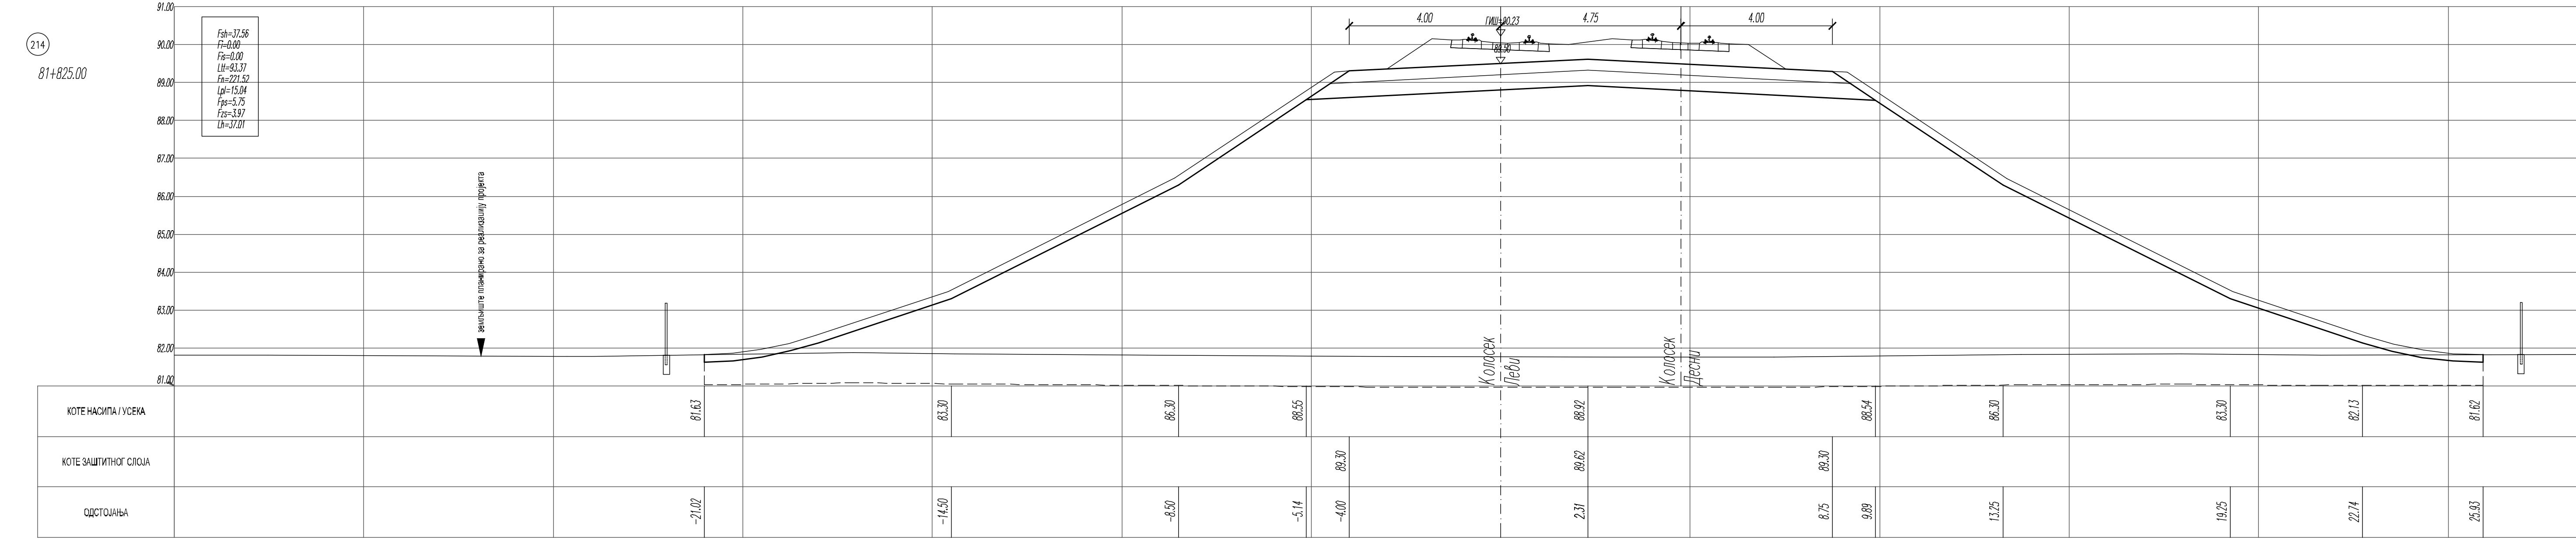
214
81+825.00
Fsh=37.56
Fi=0.00
Fis=0.00
Ltt=93.37
Fn=221.52
Lpl=15.04
Fps=5.75
Fzs=3.97
Lh=37.01

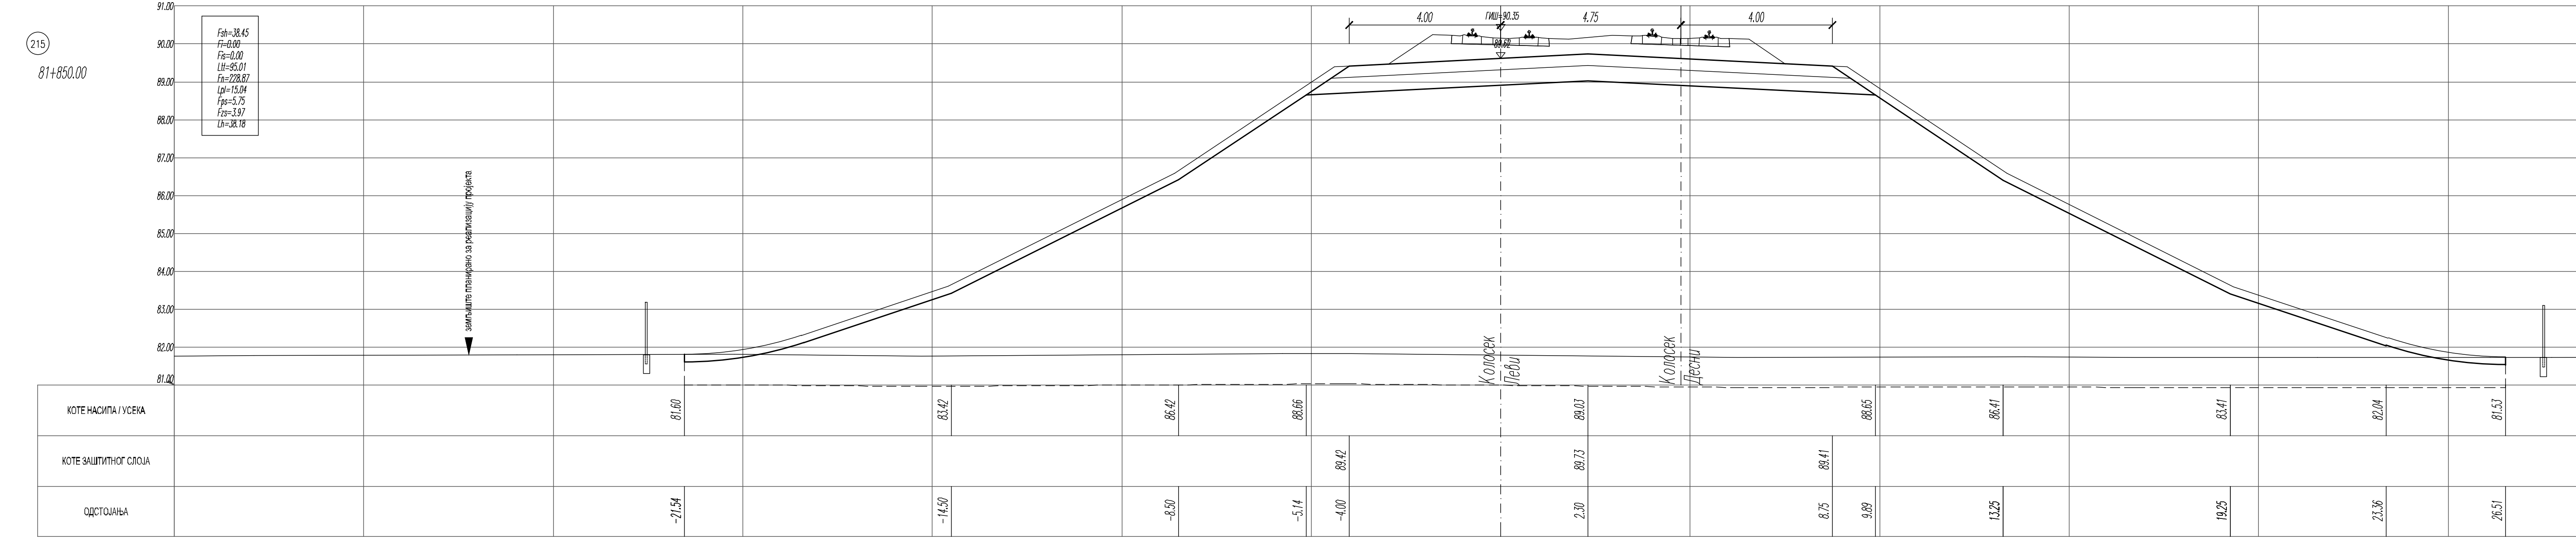
215
81+850.00
Fsh=38.45
Fi=0.00
Fis=0.00
Ltt=95.01
Fn=228.87
Lpl=15.04
Fps=5.75
Fzs=3.97
Lh=38.18
ОДСТОЈАЊА

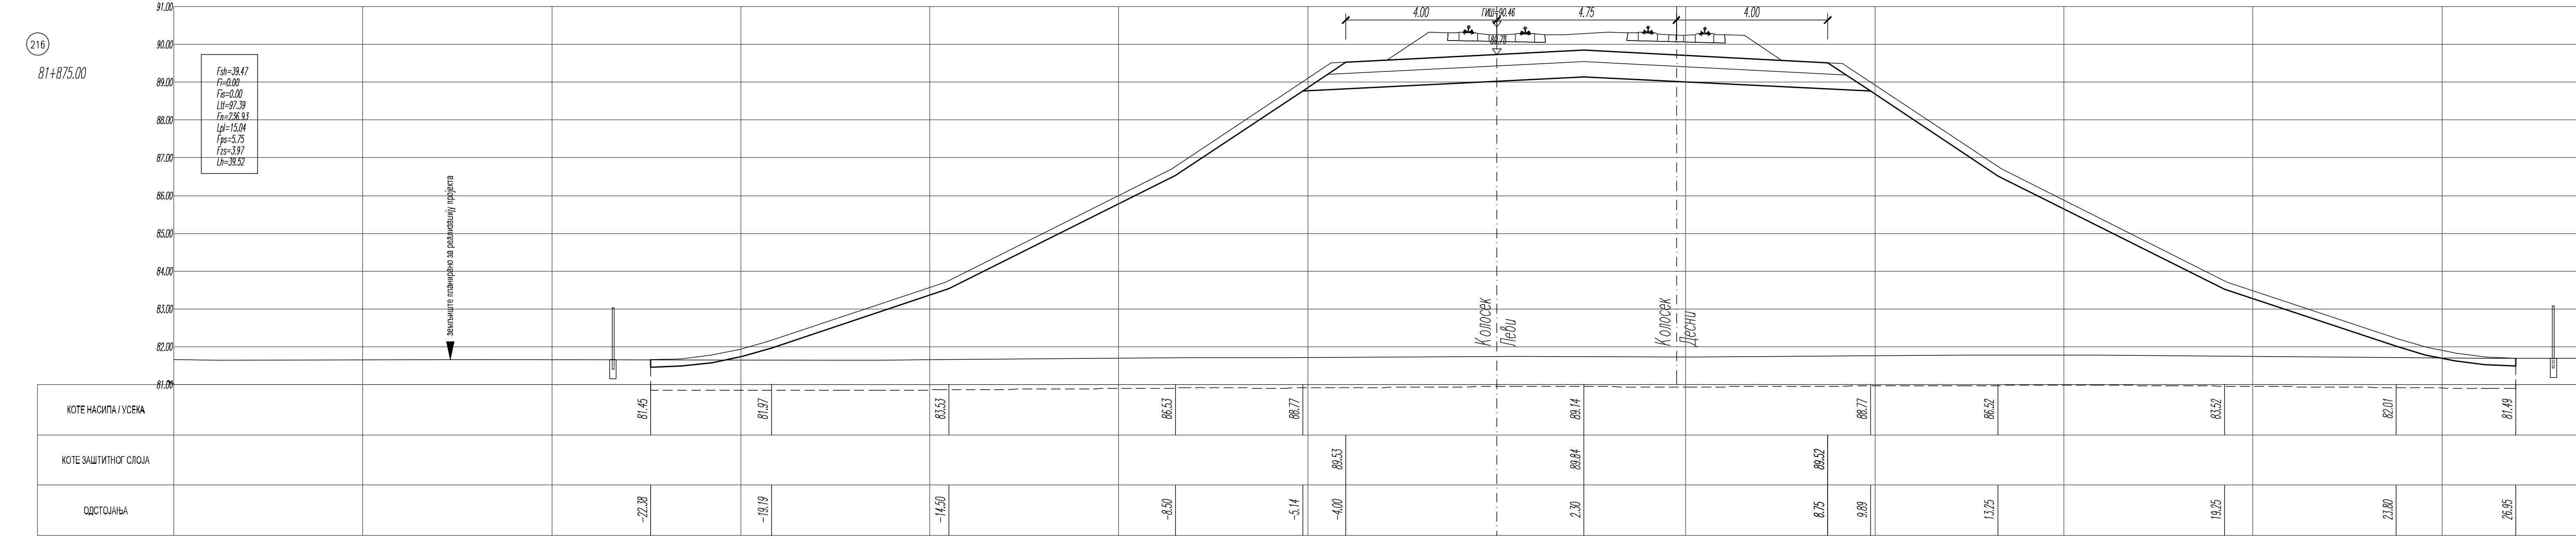
216
81+875.00
Fsh=39.47
Fi=0.00
Fis=0.00
Ltt=97.39
Fn=236.93
Lpl=15.04
Fps=5.75
Fzs=3.97
Lh=39.52

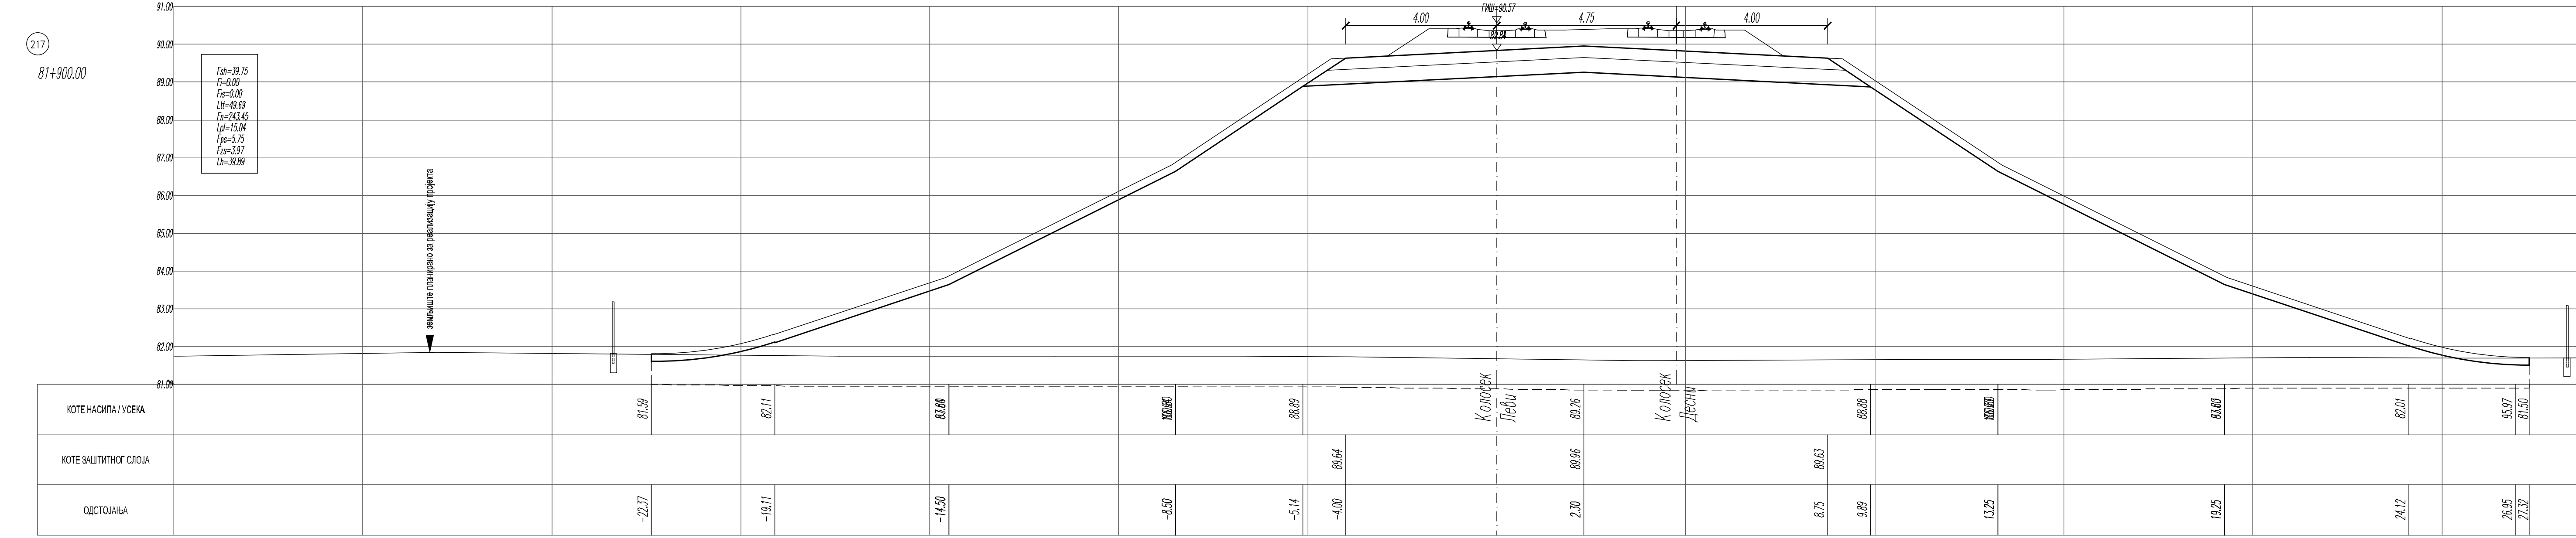
217
81+900.00
Fsh=39.75
Fi=0.00
Fis=0.00
Ltt=49.69
Fn=243.45
Lpl=15.04
Fps=5.75
Fzs=3.97
Lh=39.89
ОДСТОЈАЊА

ЛЕГЕНДА:

Fsh - скидање хумуса
Fi - ископ
Fis - ископ степеница
Ltt - темељно тло
Fn - насип
Lpl - планум
Fps - прелазни слој
Fzs - заштитни слој
Lh - хумузирање

Број	Датум	Опис
03		
02		
01		

Ревизиони блок:

САОБРАЋАЈНИ ИНСТИТУТ ЦИП, д.о.о.
Немањина 6; 11000 Београд; Србија
Тел: 011/3618-134; Факс: 011/3618-324; web site: www.sicip.co.rs

Организациона јединица:САОБРАЋАЈНИЦЕ

Одговорни пројектант:
Даница Панић, маст. инж. грађ.
лиценца број: 430И071 20

Сарадници:

Унутрашња контрола:
Милан Јелкић, дипл. грађ. инж.

Главни пројектант:
др Љиљана Милић Марковић, дипл. грађ. инж.

Руководилац организационе јединице:
мр Новица Стевановић, дипл. грађ. инж.

Инвеститор пројекта:
" ИНФРАСТРУКТУРА ЖЕЛЕЗНИЦЕ СРБИЈЕ " А.Д.
Немањина 6/IV, Београд

Наручилац пројекта:
Joint Venture of
China Railway International Corporation Ltd. (CRIC)
No.10 Fuxing Road,Haidian District,Beijing
P.R China, 100911

China Communication Construction Company Ltd. (CCCC)
No.85 Deshengmenwai Street,Xicheng District,Beijing
P.R China, 100088

Објекат:
ПРУГА БЕОГРАД - СУБОТИЦА - ДРЖАВНА ГРАНИЦА (КЕЛЕБИЈА)
ДЕОНИЦА ПРУГЕ НОВИ САД - СУБОТИЦА - ДРЖАВНА ГРАНИЦА (КЕЛЕБИЈА)

Део пројекта:
ПРОЈЕКАТ ТРАСЕ ПРУГЕ И СТАНИЦА - ДОЊИ И ГОРЊИ СТРОЈ

2/2.1.2 ПРОЈЕКАТ ТРАСЕ ПРУГЕ И СТАНИЦА - ДОЊИ И ГОРЊИ СТРОЈ - ОТВОРЕНА ПРУГА НОВИ САД - РУМЕНКА

Цртеж:
ПОПРЕЧНИ ПРОФИЛИ км 81+725.00 - км 81+900.00

Размера:
1:100

Врста тех. док.:	датум:	Цртеж бр.
ПЗИ	08.2021.	2020-250-САО-2/2.1.2.7.3.25

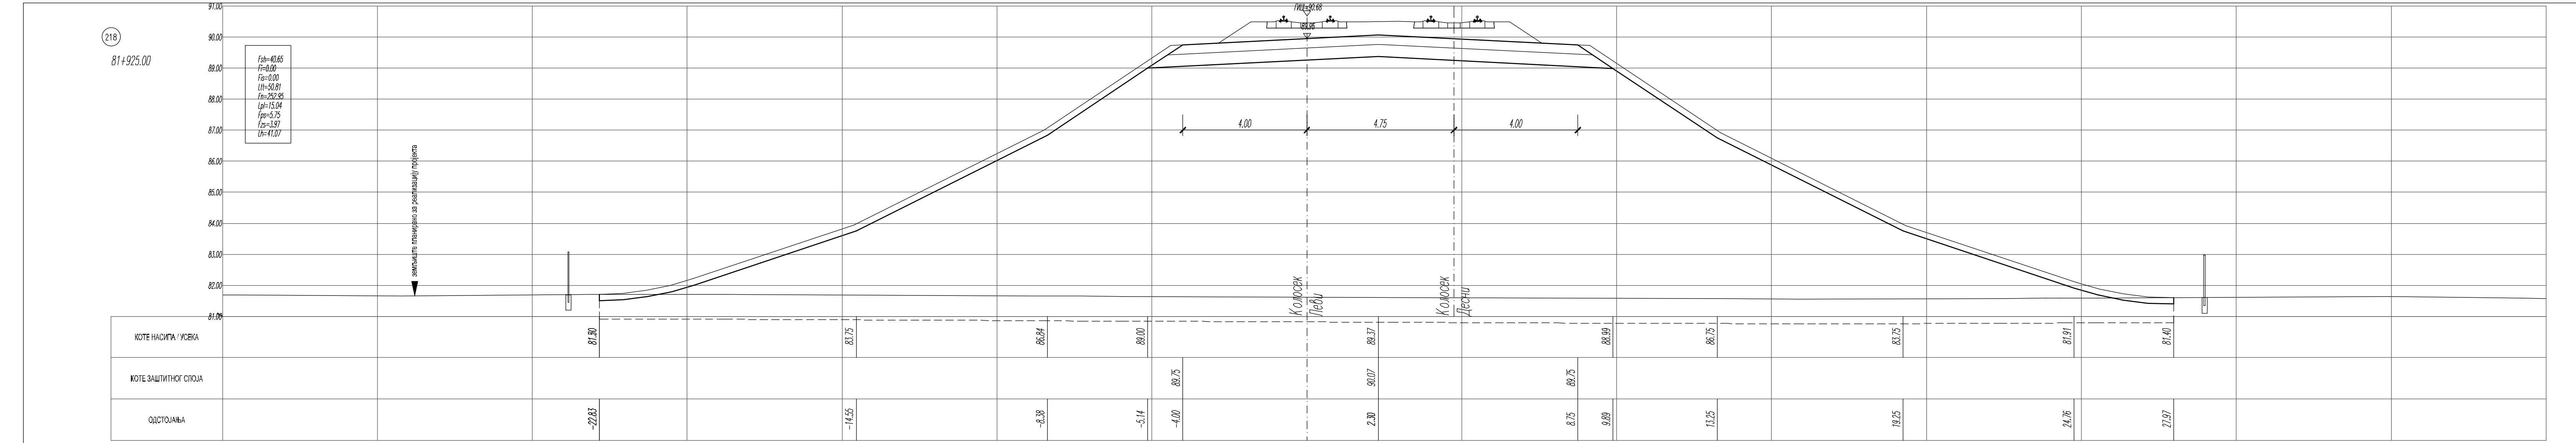
218

81+925.00

Fsh=40.65
Fi=0.00
Fis=0.00
Ltt=50.81
Fn=252.95
Lpl=15.04
Fps=5.75
Fzs=3.97
Lh=41.07

ГИШ=90.68
4.00
4.75
4.00
земљиште планирано за реализацију пројекта
Колосек Леви
Колосек Десни
КОТЕ НАСИПА / УСЕКА
КОТЕ ЗАШТИТНОГ СЛОЈА
ОДСТОЈАЊА

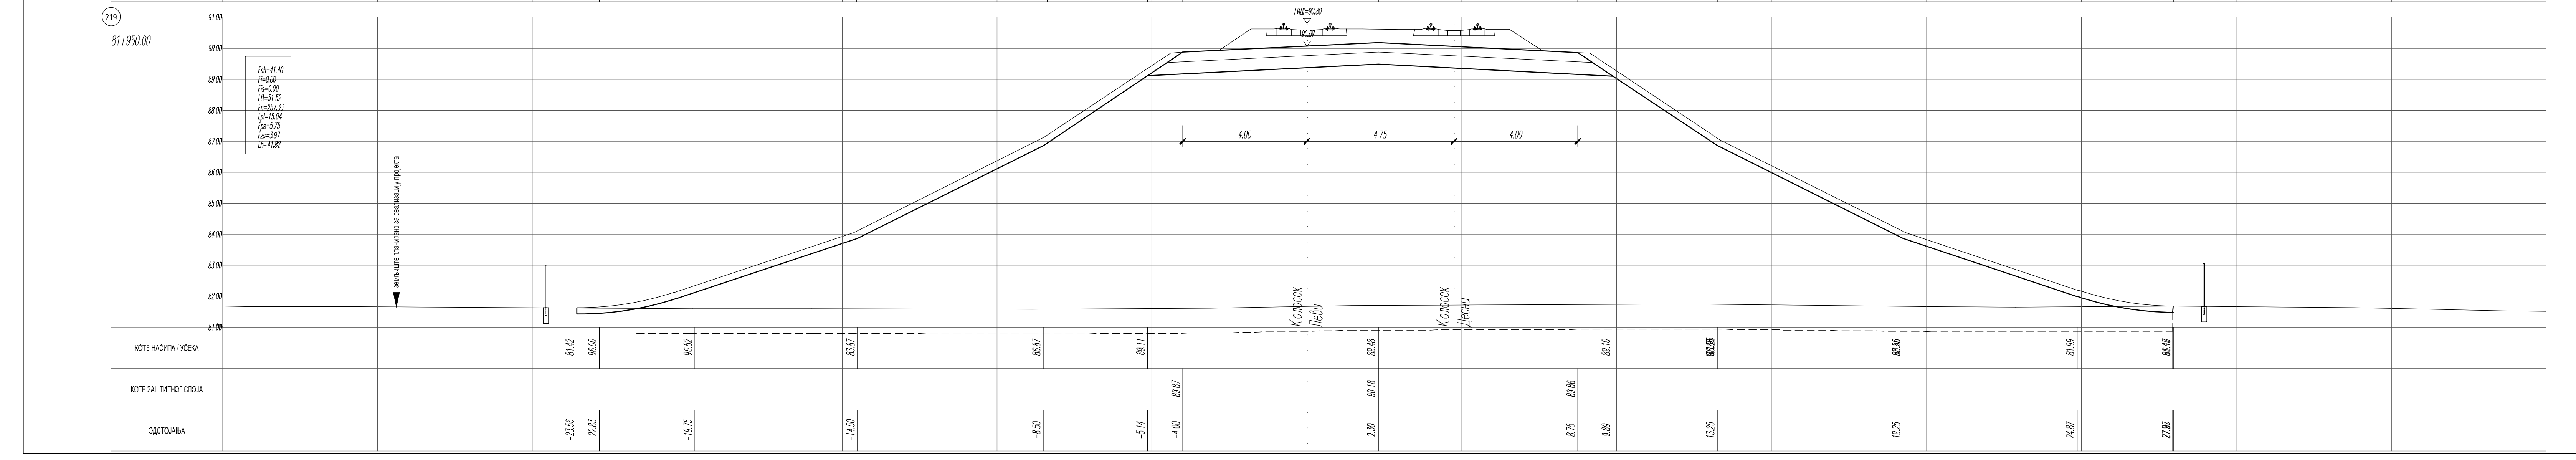
219

81+950.00

Fsh=41.40
Fi=0.00
Fis=0.00
Ltt=51.52
Fn=257.33
Lpl=15.04
Fps=5.75
Fzs=3.97
Lh=41.82

ГИШ=90.80
земљиште планирано за реализацију пројекта
КОТЕ НАСИПА / УСЕКА
КОТЕ ЗАШТИТНОГ СЛОЈА
ОДСТОЈАЊА

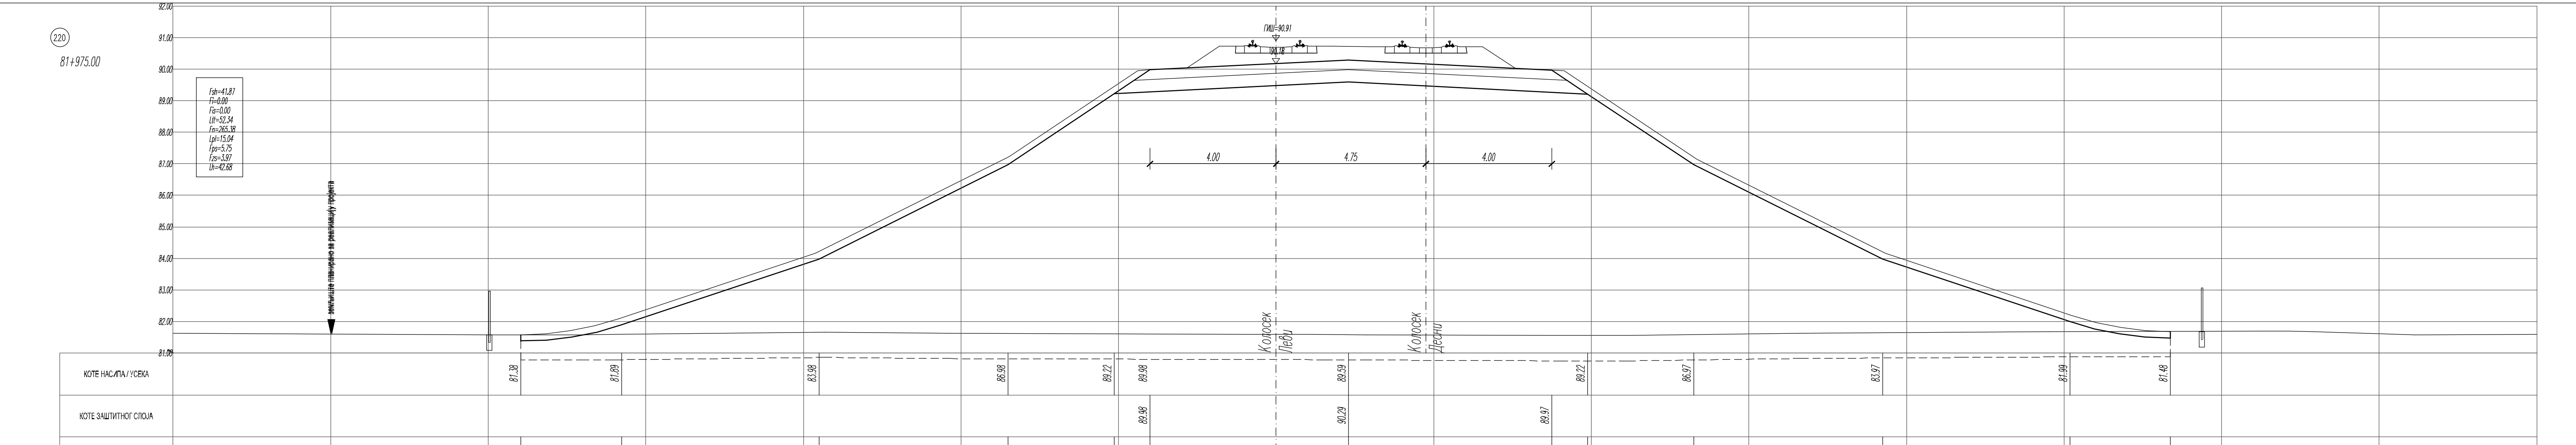
220

81+975.00

Fsh=41.87
Fi=0.00
Fis=0.00
Ltt=52.34
Fn=265.38
Lpl=15.04
Fps=5.75
Fzs=3.97
Lh=42.68

земљиште планирано за реализацију пројекта
КОТЕ НАСИПА / УСЕКА
КОТЕ ЗАШТИТНОГ СЛОЈА
ОДСТОЈАЊА

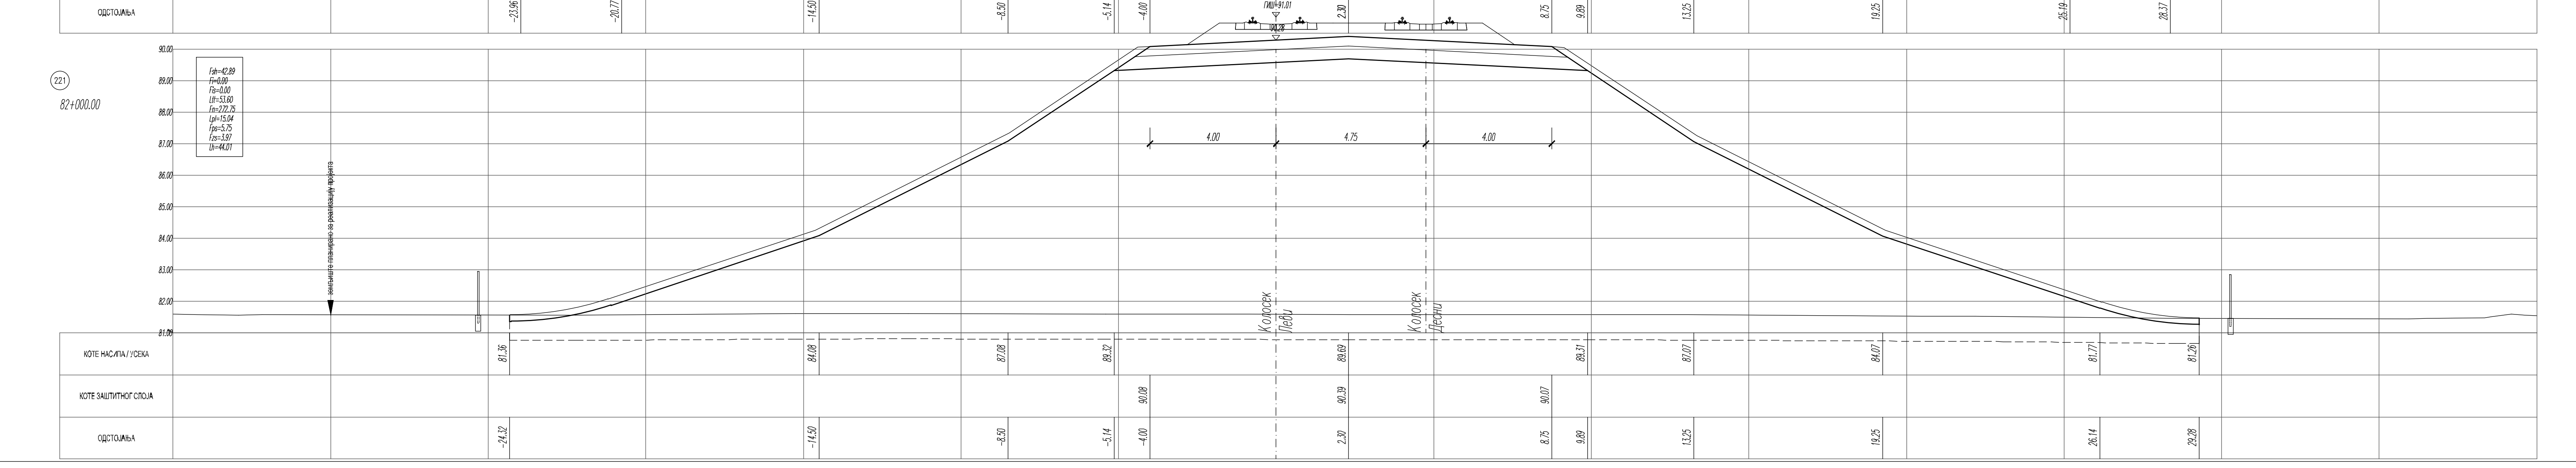
221

82+000.00

Fsh=42.89
Fi=0.00
Fis=0.00
Ltt=53.60
Fn=272.75
Lpl=15.04
Fps=5.75
Fzs=3.97
Lh=44.01

земљиште планирано за реализацију пројекта
КОТЕ НАСИПА / УСЕКА
КОТЕ ЗАШТИТНОГ СЛОЈА
ОДСТОЈАЊА

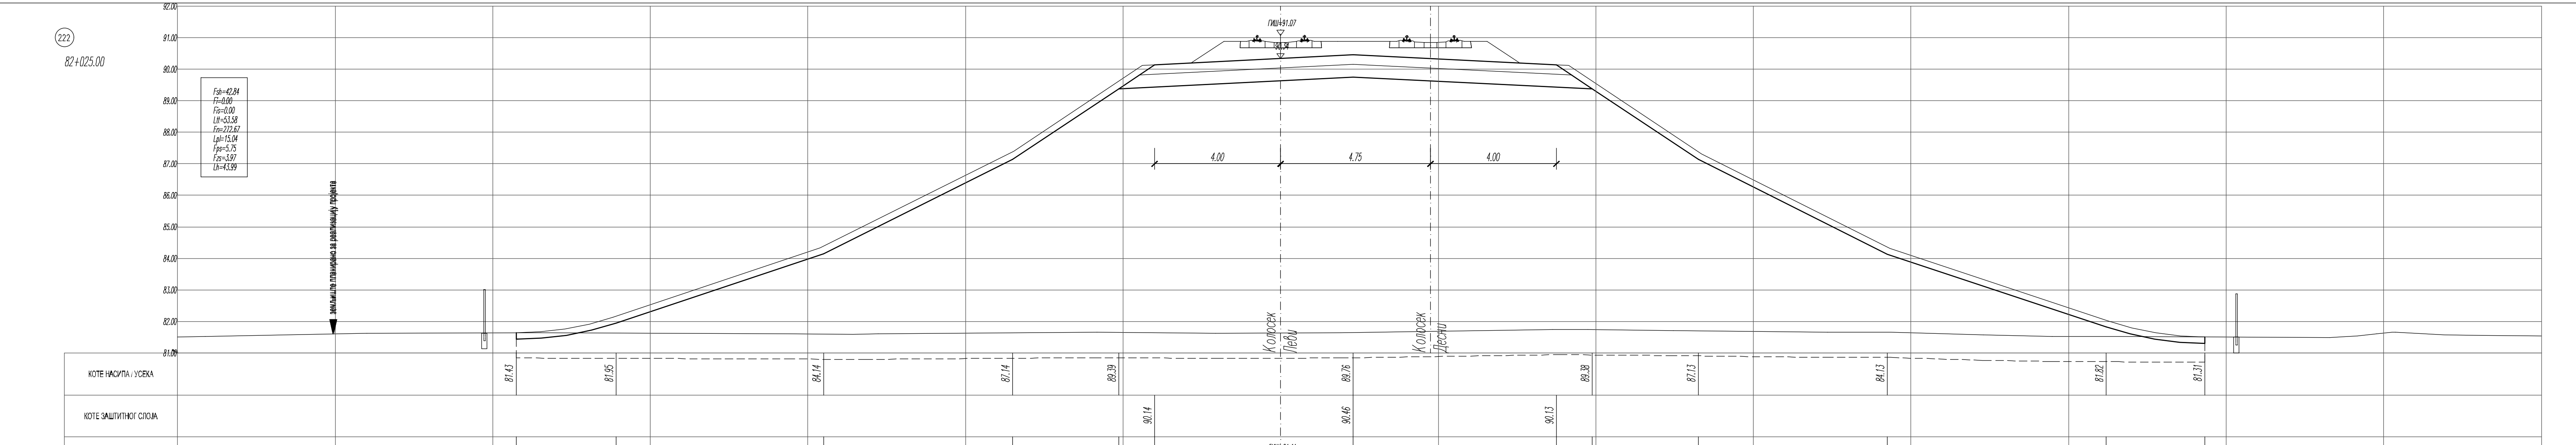
222

82+025.00

Fsh=42.84
Fi=0.00
Fis=0.00
Ltt=53.58
Fn=272.67
Lpl=15.04
Fps=5.75
Fzs=3.97
Lh=43.99

земљиште планирано за реализацију пројекта
КОТЕ НАСИПА / УСЕКА
КОТЕ ЗАШТИТНОГ СЛОЈА
ОДСТОЈАЊА

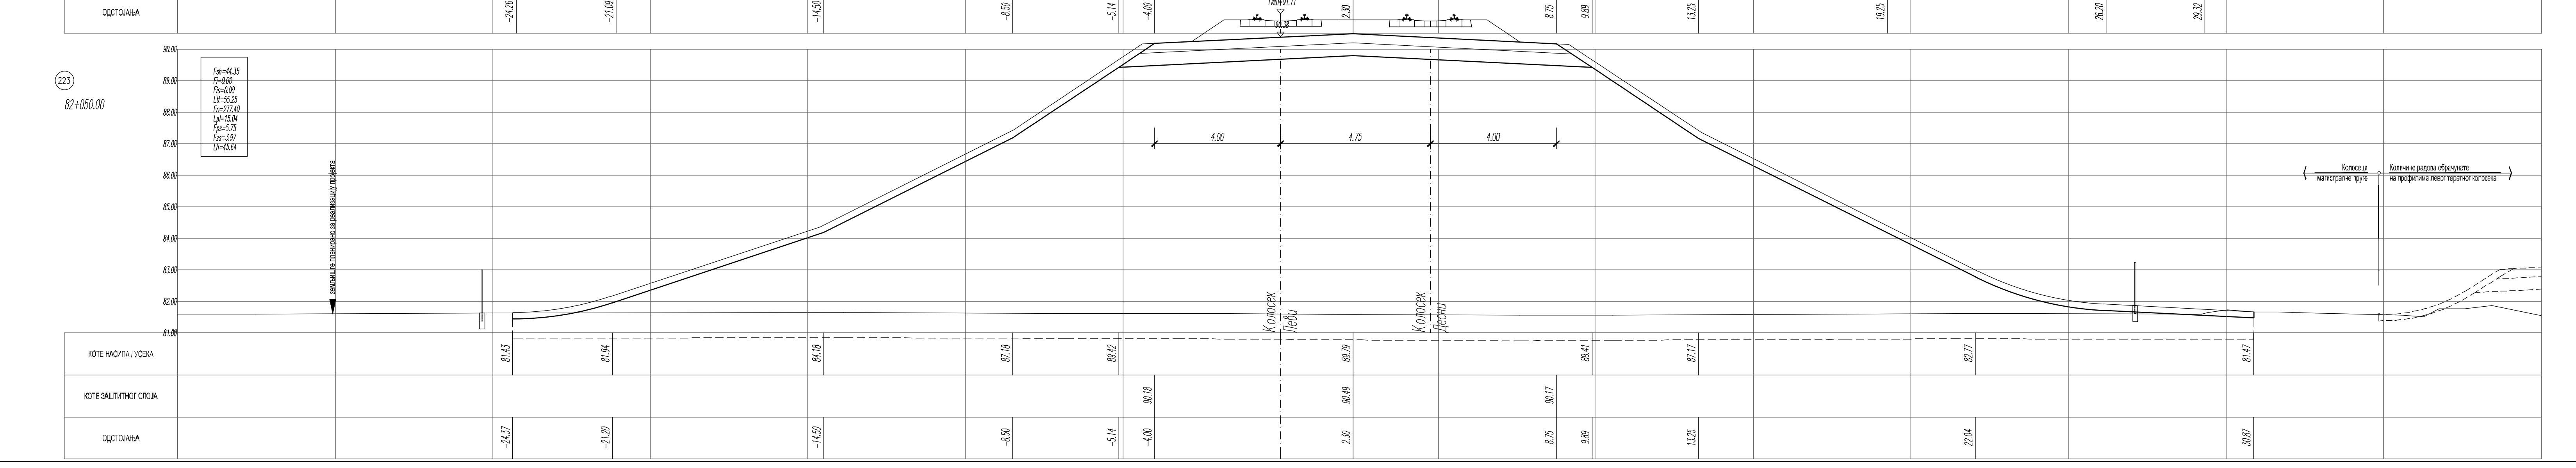
223

82+050.00

Fsh=44.35
Fi=0.00
Fis=0.00
Ltt=55.25
Fn=277.40
Lpl=15.04
Fps=5.75
Fzs=3.97
Lh=45.64

земљиште планирано за реализацију пројекта
КОТЕ НАСИПА / УСЕКА
КОТЕ ЗАШТИТНОГ СЛОЈА
ОДСТОЈАЊА

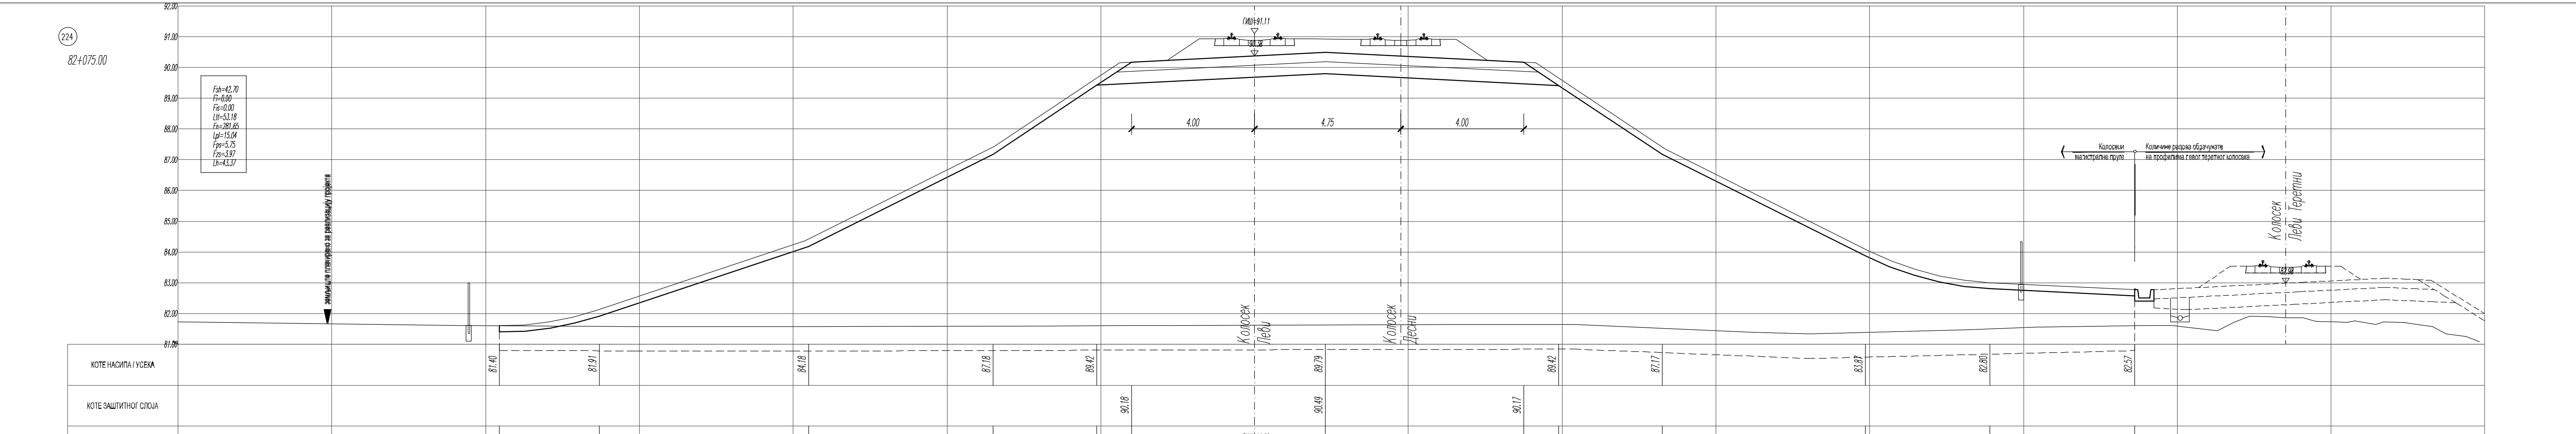
224

82+075.00

Fsh=42.70
Fi=0.00
Fis=0.00
Ltt=53.18
Fn=281.65
Lpl=15.04
Fps=5.75
Fzs=3.97
Lh=43.37

земљиште планирано за реализацију пројекта
КОТЕ НАСИПА / УСЕКА
КОТЕ ЗАШТИТНОГ СЛОЈА
ОДСТОЈАЊА

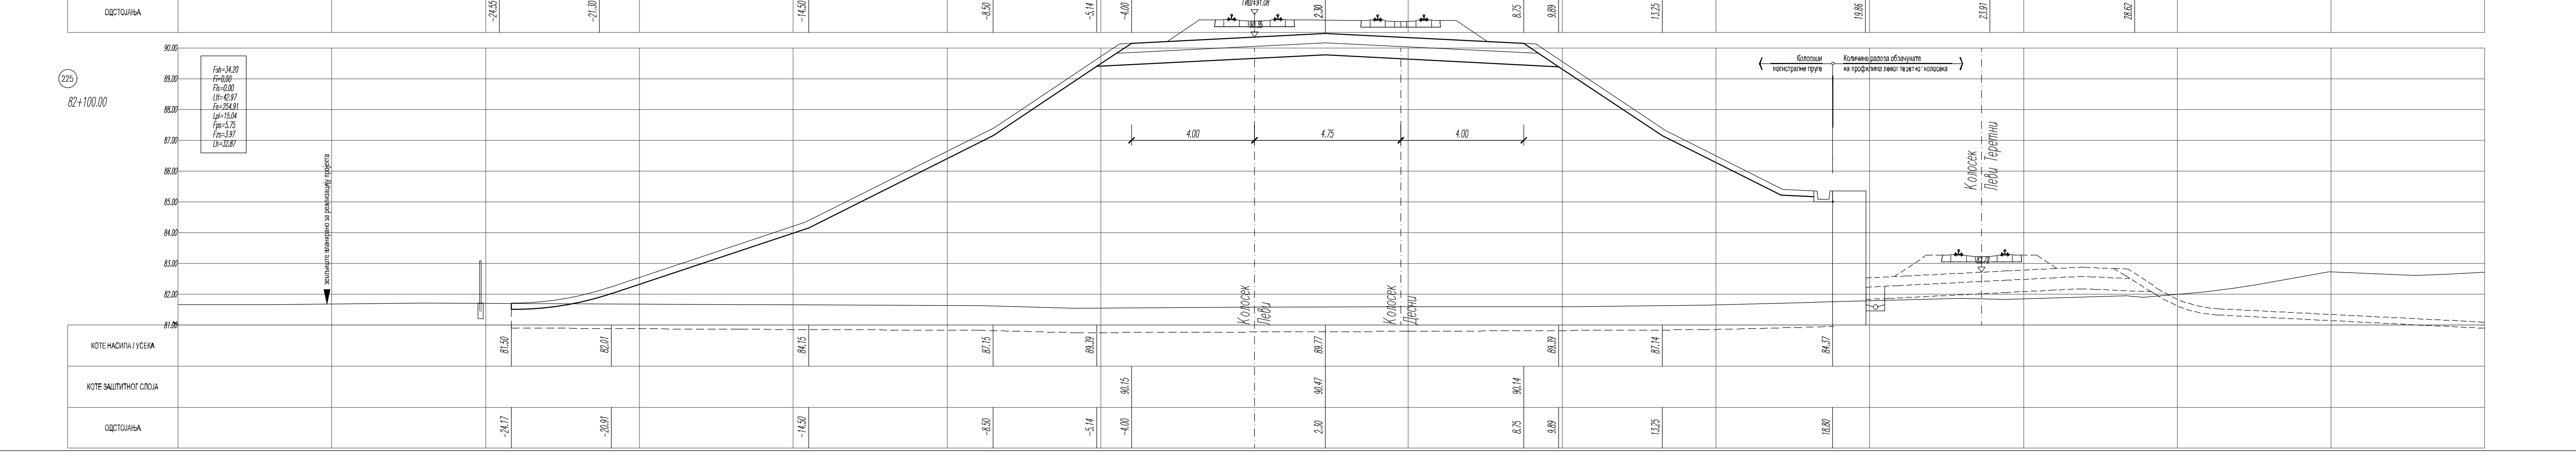
225

82+100.00

Fsh=34.20
Fi=0.00
Fis=0.00
Ltt=42.97
Fn=254.91
Lpl=15.04
Fps=5.75
Fzs=3.97
Lh=32.87

земљиште планирано за реализацију пројекта
КОТЕ НАСИПА / УСЕКА
КОТЕ ЗАШТИТНОГ СЛОЈА
ОДСТОЈАЊА

ЛЕГЕНДА:

Fsh - скидање хумуса
Fi - ископ
Fis - ископ степеница
Ltt - темељно тло
Fn - насип
Lpl - планум
Fps - прелазни слој
Fzs - заштитни слој
Lh - хумузирање

Број	Датум	Опис
03		
02		
01		

Ревизиони блок:

САОБРАЋАЈНИ ИНСТИТУТ ЦИП, д.о.о.

Немањина 6; 11000 Београд; Србија
Тел: 011/3618-134; Факс: 011/3618-324; web site: www.sicip.co.rs

Организациона јединица:САОБРАЋАЈНИЦЕ

Одговорни пројектант:
Даница Панић, маст. инж. грађ.
лиценца број: 430И071 20

Сарадници:

Унутрашња контрола:
Милан Јелкић, дипл. грађ. инж.

Главни пројектант:
др Љиљана Милић Марковић, дипл. грађ. инж.

Руководилац организационе јединице:
мр Новица Стевановић, дипл. грађ. инж.

Инвеститор пројекта:
" ИНФРАСТРУКТУРА ЖЕЛЕЗНИЦЕ СРБИЈЕ " А.Д.
Немањина 6/IV, Београд

Наручилац пројекта:
Joint Venture of
China Railway International Corporation Ltd. (CRIC)
No.10 Fuxing Road,Haidian District,Beijing
P.R China. 100041
China Communication Construction Company Ltd. (CCCC)
No.85 Deshengmenwai Street,Xicheng District,Beijing
P.R China. 100088

Објекат:
ПРУГА БЕОГРАД - СУБОТИЦА - ДРЖАВНА ГРАНИЦА (КЕЛЕБИЈА)
ДЕОНИЦА ПРУГЕ НОВИ САД - СУБОТИЦА - ДРЖАВНА ГРАНИЦА (КЕЛЕБИЈА)

Део пројекта:
ПРОЈЕКАТ ТРАСЕ ПРУГЕ И СТАНИЦА - ДОЊИ И ГОРЊИ СТРОЈ

2/2.1.2 ПРОЈЕКАТ ТРАСЕ ПРУГЕ И СТАНИЦА - ДОЊИ И ГОРЊИ СТРОЈ - ОТВОРЕНА ПРУГА НОВИ САД - РУМЕНКА

Цртеж:
ПОПРЕЧНИ ПРОФИЛИ км 81+925.00 - км 82+100.00

Размера: 1:100

Врста тех. док.: **ПЗИ**
датум: **08.2021.**
Цртеж бр. 2020-250-САО-2/2.1.2.7.3.26

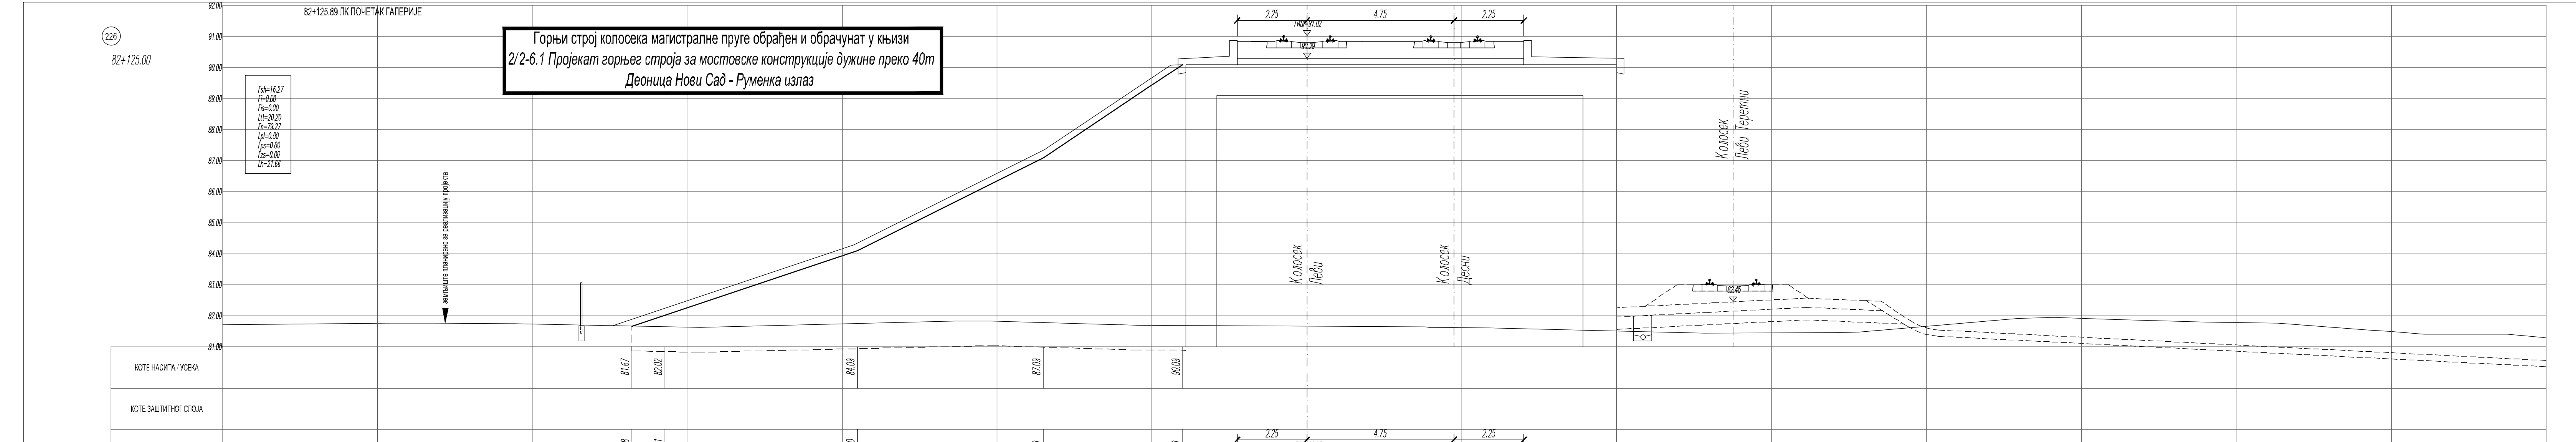
226
82+125.00
82+125.89 ЛК ПОЧЕТАК ГАЛЕРИЈЕ
Fsh=16.27
Fi=0.00
Fis=0.00
Ltt=20.20
Fn=79.27
Lpl=0.00
Fps=0.00
Fzs=0.00
Lh=21.66
КОТЕ ЗАШТИТНОГ СЛОЈА
ОДСТОЈАЊА
-21.78
-20.71
-14.50
-8.50
-4.00

Горњи строј колосека магистралне пруге обрађен и обрачунат у књизи
2/2-6.1 Пројекат горњег строја за мостовске конструкције дужине преко 40m
Деоница Нови Сад - Руменка излаз

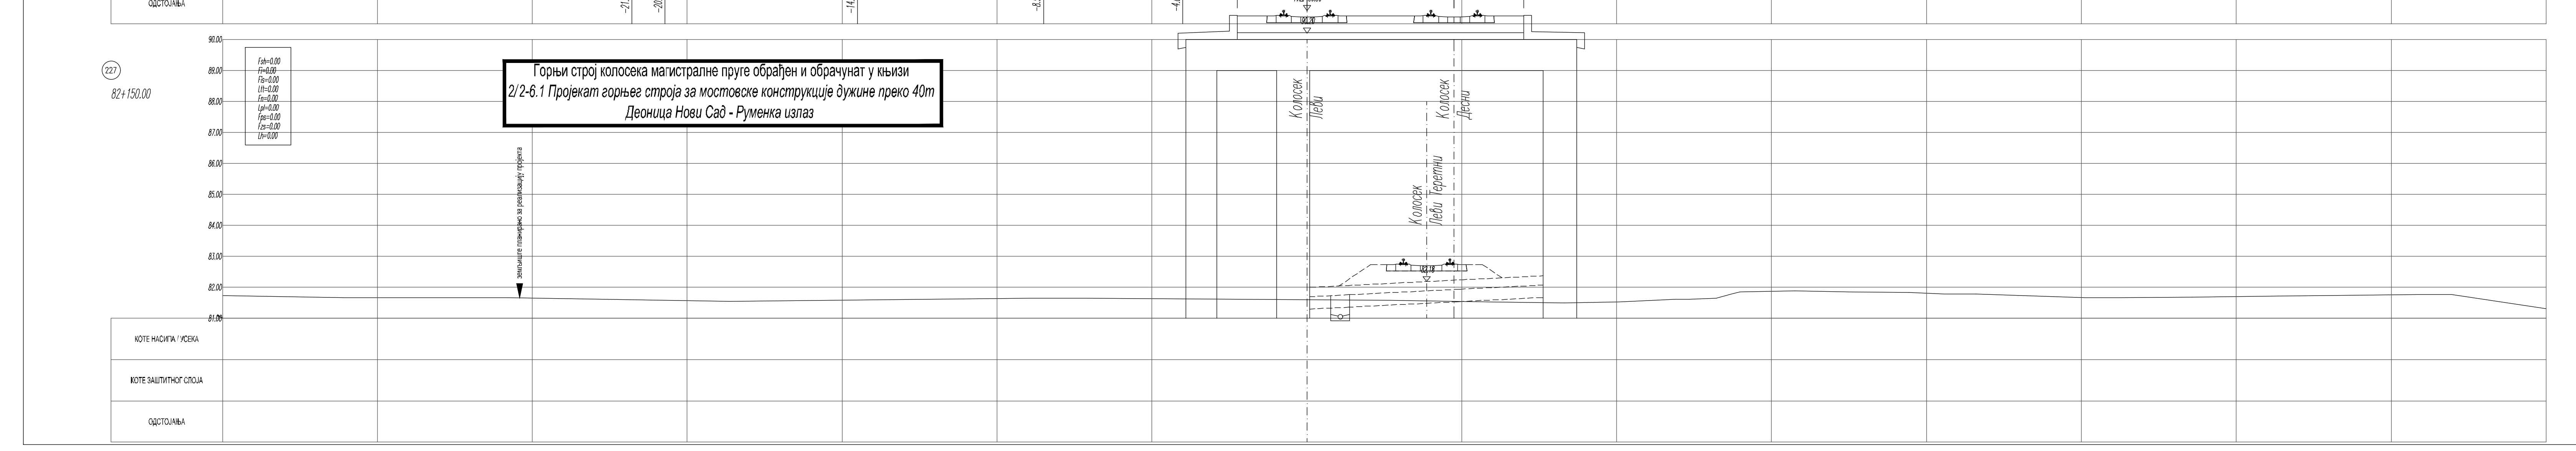
227
82+150.00
Fsh=0.00
Fi=0.00
Fis=0.00
Ltt=0.00
Fn=0.00
Lpl=0.00
Fps=0.00
Fzs=0.00
Lh=0.00
реализацију пројекта

Горњи строј колосека магистралне пруге обрађен и обрачунат у књизи
2/2-6.1 Пројекат горњег строја за мостовске конструкције дужине преко 40m
Деоница Нови Сад - Руменка излаз

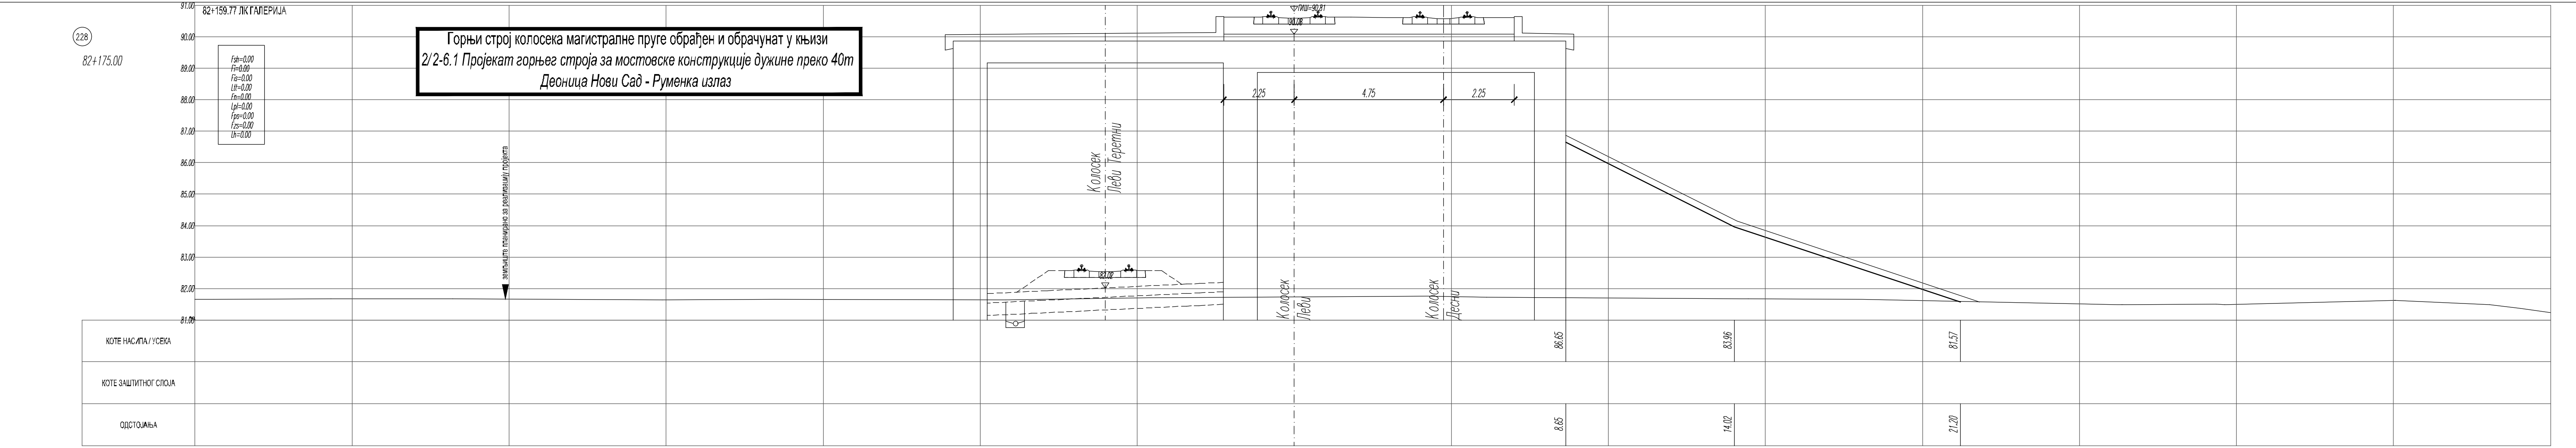
228
82+175.00
82+159.77 ЛК ГАЛЕРИЈА
Fsh=0.00
Fi=0.00
Fis=0.00
Ltt=0.00
Fn=0.00
Lpl=0.00
Fps=0.00
Fzs=0.00
Lh=0.00
Колосек
Леви Теретни
ОДСТОЈАЊА

Горњи строј колосека магистралне пруге обрађен и обрачунат у књизи
2/2-6.1 Пројекат горњег строја за мостовске конструкције дужине преко 40m
Деоница Нови Сад - Руменка излаз

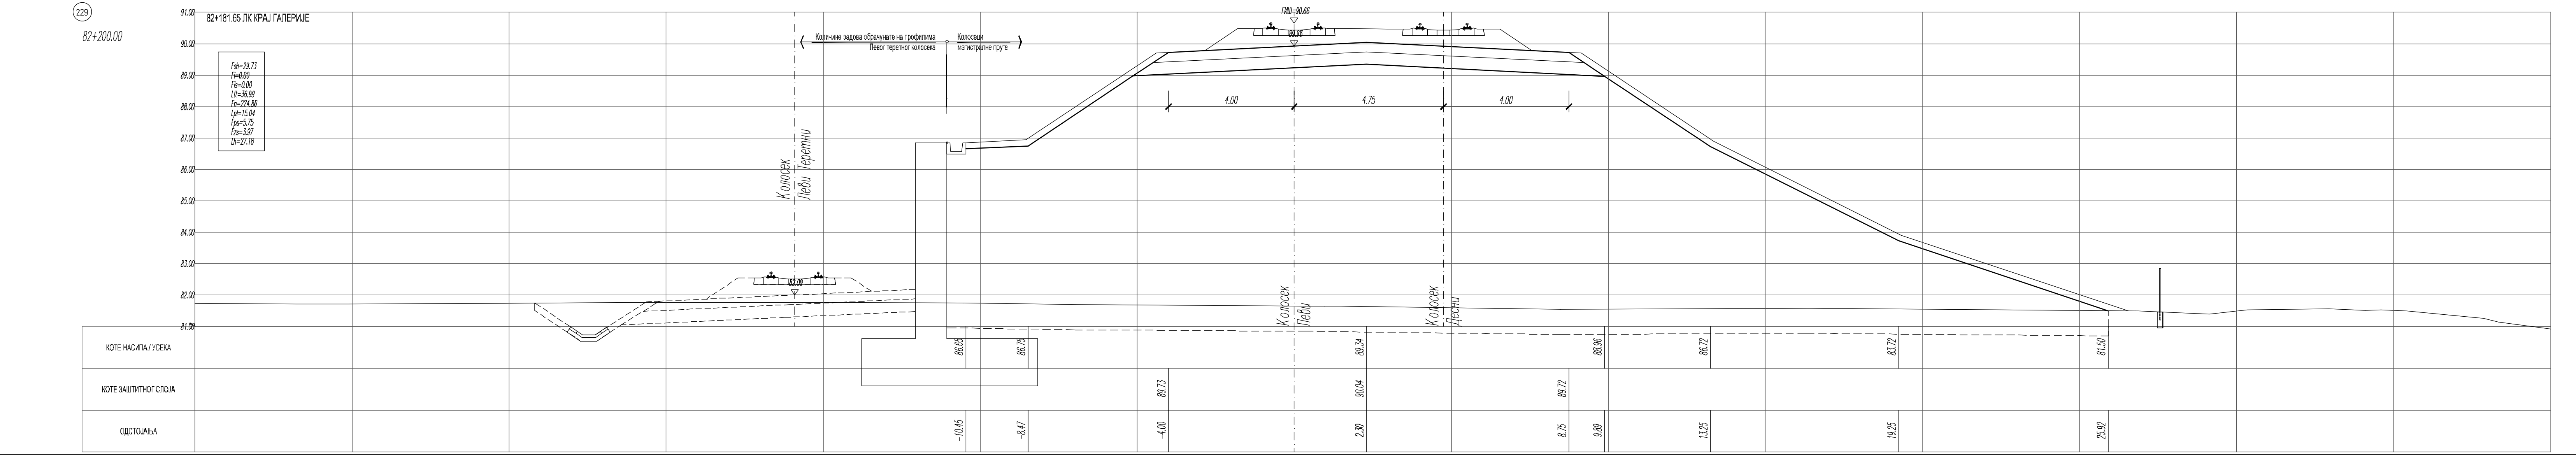
229
82+200.00
82+181.65 ЛК КРАЈ ГАЛЕРИЈЕ
Fsh=29.73
Fi=0.00
Fis=0.00
Ltt=36.99
Fn=224.86
Lpl=15.04
Fps=5.75
Fzs=3.97
Lh=27.18
Колосек
Леви Теретни
Количине радова обрачунате на профилима
Левог теретног колосека
Колосеци
магистралне пруге

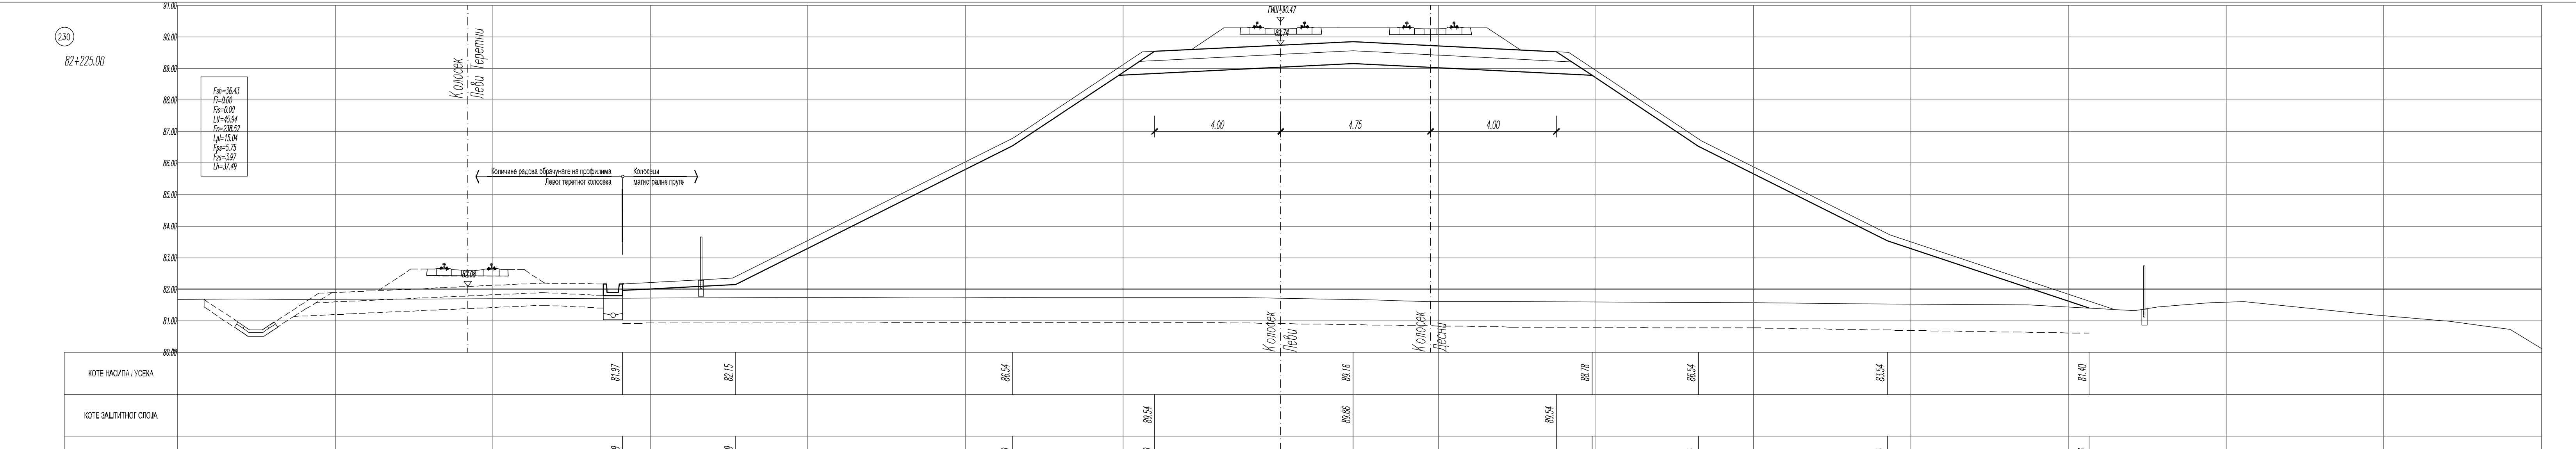
230
82+225.00
Fsh=36.43
Fi=0.00
Fis=0.00
Ltt=45.94
Fn=238.52
Lpl=15.04
Fps=5.75
Fzs=3.97
Lh=37.49
Колосек
Леви Теретни
Количине радова обрачунате на профилима
Левог теретног колосека
Колосеци
магистралне пруге
КОТЕ ЗАШТИТНОГ СЛОЈА
ОДСТОЈАЊА
-20.89
-17.29

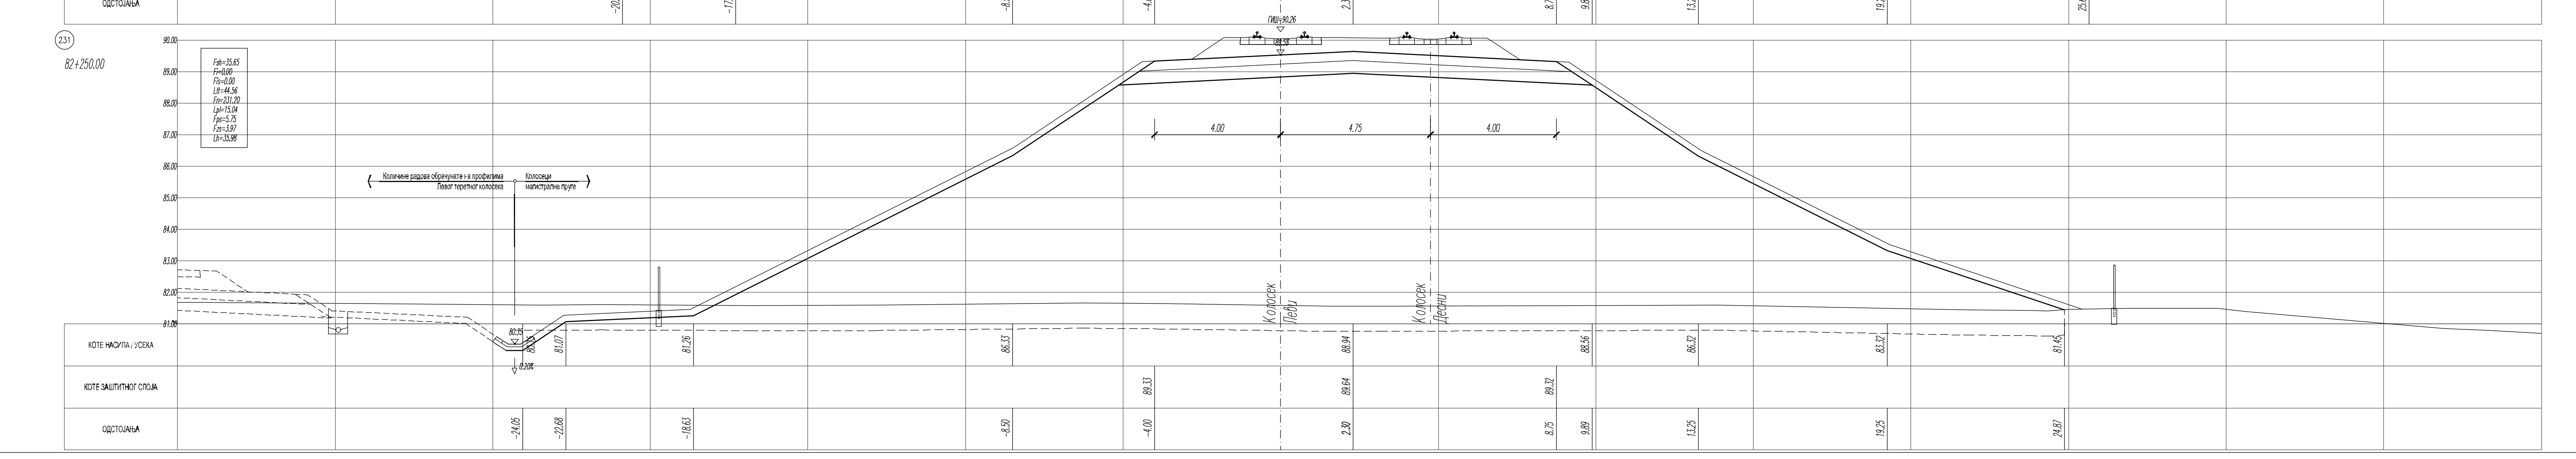
231
82+250.00
Fsh=35.65
Fi=0.00
Fis=0.00
Ltt=44.56
Fn=231.20
Lpl=15.04
Fps=5.75
Fzs=3.97
Lh=35.98
Количине радова обрачунате на профилима
Левог теретног колосека
Колосеци
магистралне пруге

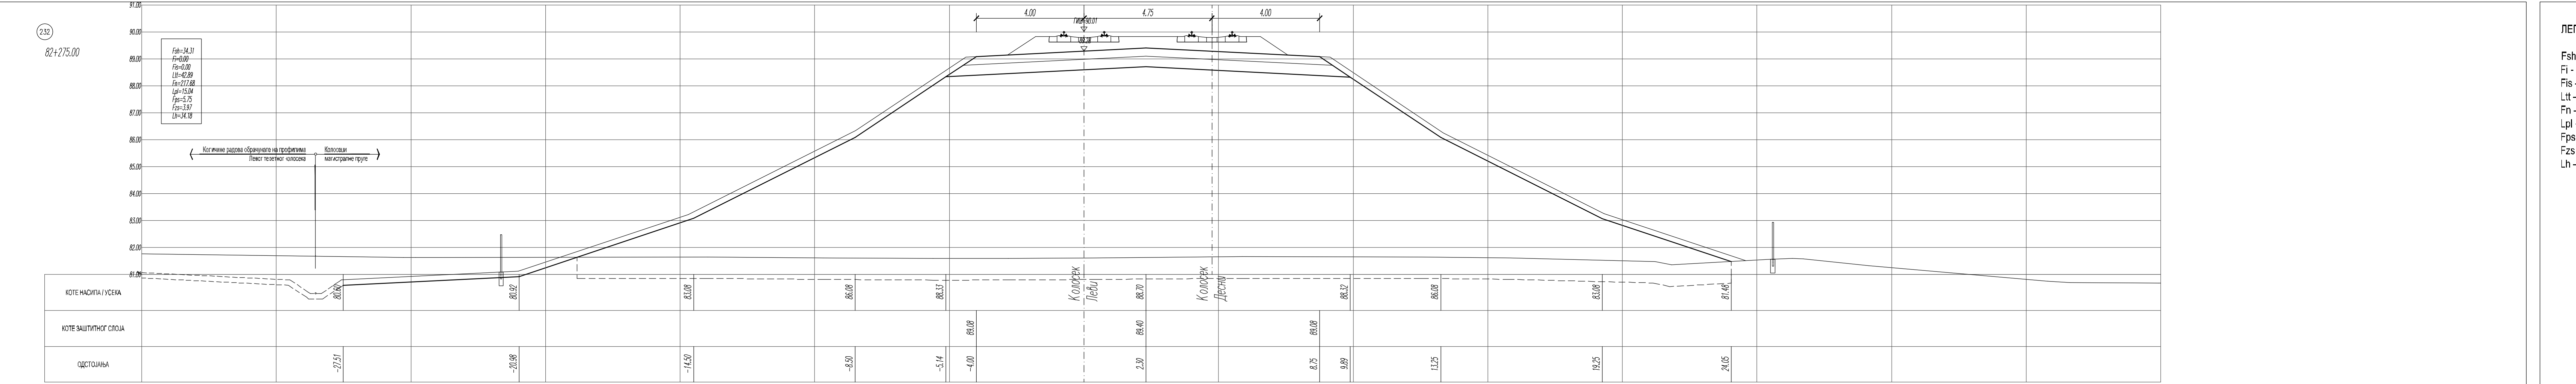
232
82+275.00
Fsh=34.31
Fi=0.00
Fis=0.00
Ltt=42.89
Fn=217.68
Lpl=15.04
Fps=5.75
Fzs=3.97
Lh=34.18
Количине радова обрачунате на профилима
Левог теретног колосека
Колосеци
магистралне пруге
ОДСТОЈАЊА
-27.51
-20.98

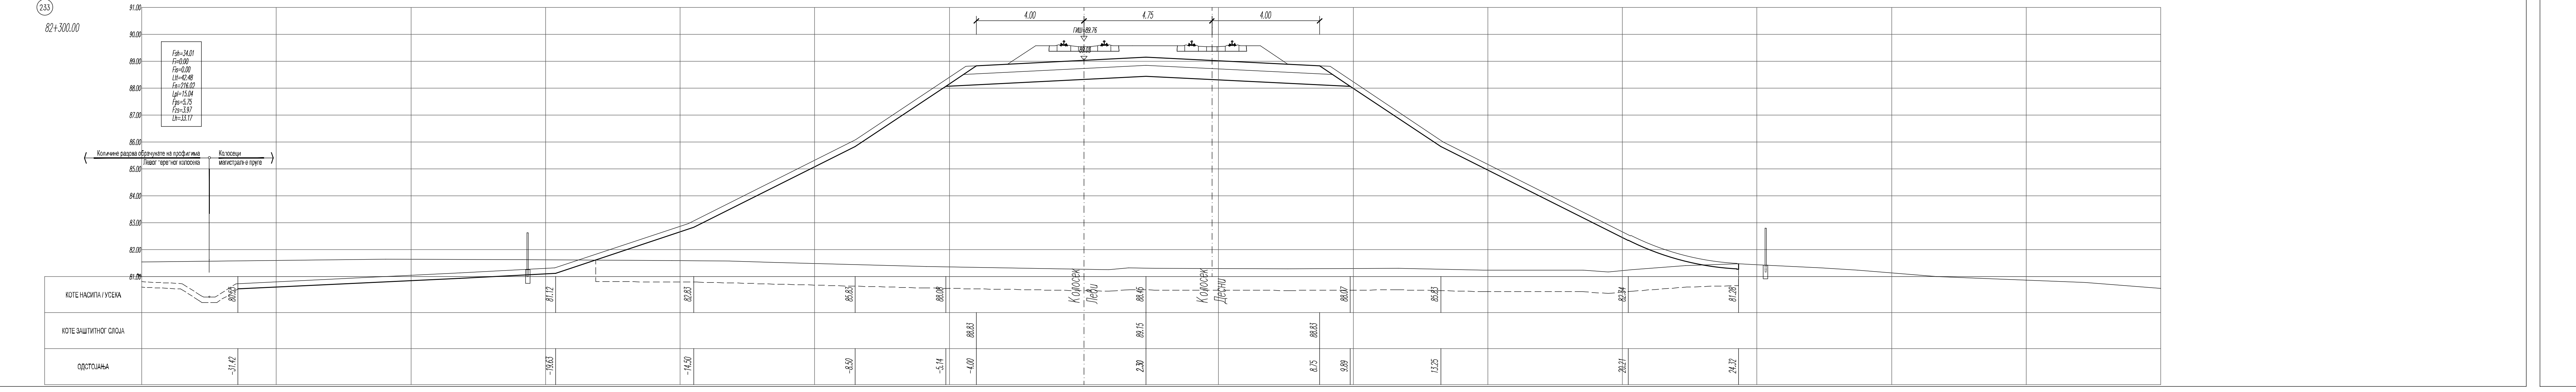
233
82+300.00
Fsh=34.01
Fi=0.00
Fis=0.00
Ltt=42.48
Fn=216.02
Lpl=15.04
Fps=5.75
Fzs=3.97
Lh=33.17
Количине радова обрачунате на профилима
Левог теретног колосека
Колосеци
магистралне пруге

ЛЕГЕНДА:

Fsh - скидање хумуса
Fi - ископ
Fis - ископ степеница
Ltt - темељно тло
Fn - насип
Lpl - планум
Fps - прелазни слој
Fzs - заштитни слој
Lh - хумузирање

03		
02		
01		
Број	Датум	Опис

Ревизиони блок:

САОБРАЋАЈНИ ИНСТИТУТ ЦИП, д.о.о.

Немањина 6; 11000 Београд; Србија
Тел: 011/3618-134; Факс: 011/3618-324; web site: www.sicip.co.rs

Организациона јединица:САОБРАЋАЈНИЦЕ

Одговорни пројектант:
Даница Панић, маст. инж. грађ.
лиценца број: 430И071 20

Инвеститор пројекта:
" ИНФРАСТРУКТУРА ЖЕЛЕЗНИЦЕ СРБИЈЕ " А.Д.
Немањина 6/IV, Београд

Наручилац пројекта:
Joint Venture of
China Railway International Corporation Ltd. (CRIC)
No.10 Fuxing Road,Haidian District,Beijing
P.R China. 100041
China Communication Construction Company Ltd. (CCCC)
No.85 Deshengmenwai Street Xicheng District,Beijing
P.R China. 100088

Сарадници:

Објекат:
ПРУГА БЕОГРАД - СУБОТИЦА - ДРЖАВНА ГРАНИЦА (КЕЛЕБИЈА)
ДЕОНИЦА ПРУГЕ НОВИ САД - СУБОТИЦА - ДРЖАВНА ГРАНИЦА (КЕЛЕБИЈА)

Део пројекта:
ПРОЈЕКАТ ТРАСЕ ПРУГЕ И СТАНИЦА - ДОЊИ И ГОРЊИ СТРОЈ
2/2.1.2 ПРОЈЕКАТ ТРАСЕ ПРУГЕ И СТАНИЦА - ДОЊИ И ГОРЊИ СТРОЈ - ОТВОРЕНА ПРУГА НОВИ САД - РУМЕНКА

Унутрашња контрола:
Милан Јелкић, дипл. грађ. инж.

Главни пројектант:
др Љиљана Милић Марковић, дипл. грађ. инж.

Руководилац организационе јединице:
мр Новица Стевановић, дипл. грађ. инж.

Цртеж:
ПОПРЕЧНИ ПРОФИЛИ км 82+125.00 - км 82+300.00

Размера: 1:100

Врста тех. док.:	датум:	Цртеж бр.
ПЗИ	**08.2021.**	2020-250-САО-2/2.1.2.7.3.27

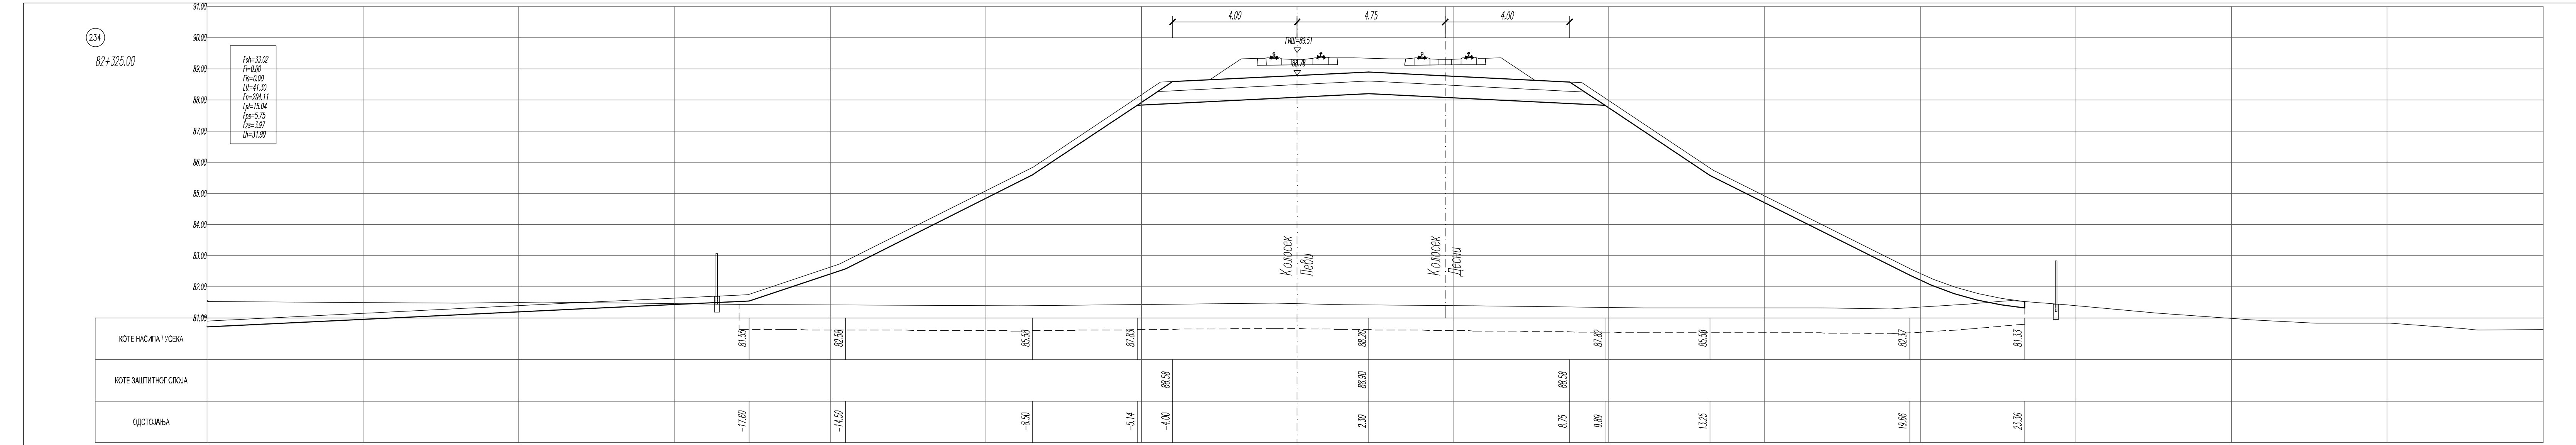
234
82+325.00
Fsh=33.02
Fi=0.00
Fis=0.00
Ltt=41.30
Fn=204.11
Lpl=15.04
Fps=5.75
Fzs=3.97
Lh=31.90

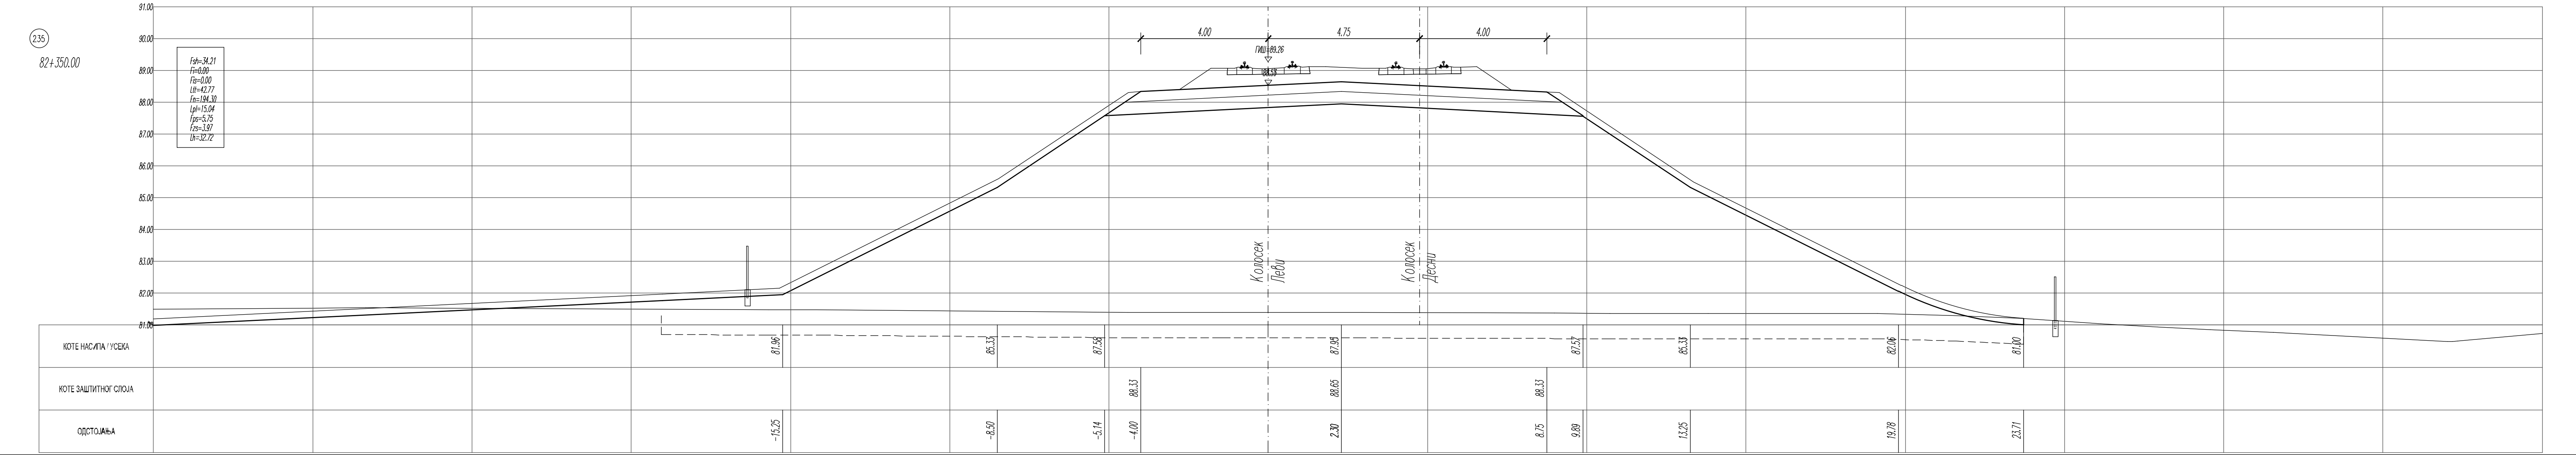
235
82+350.00
Fsh=34.21
Fi=0.00
Fis=0.00
Ltt=42.77
Fn=194.30
Lpl=15.04
Fps=5.75
Fzs=3.97
Lh=32.72

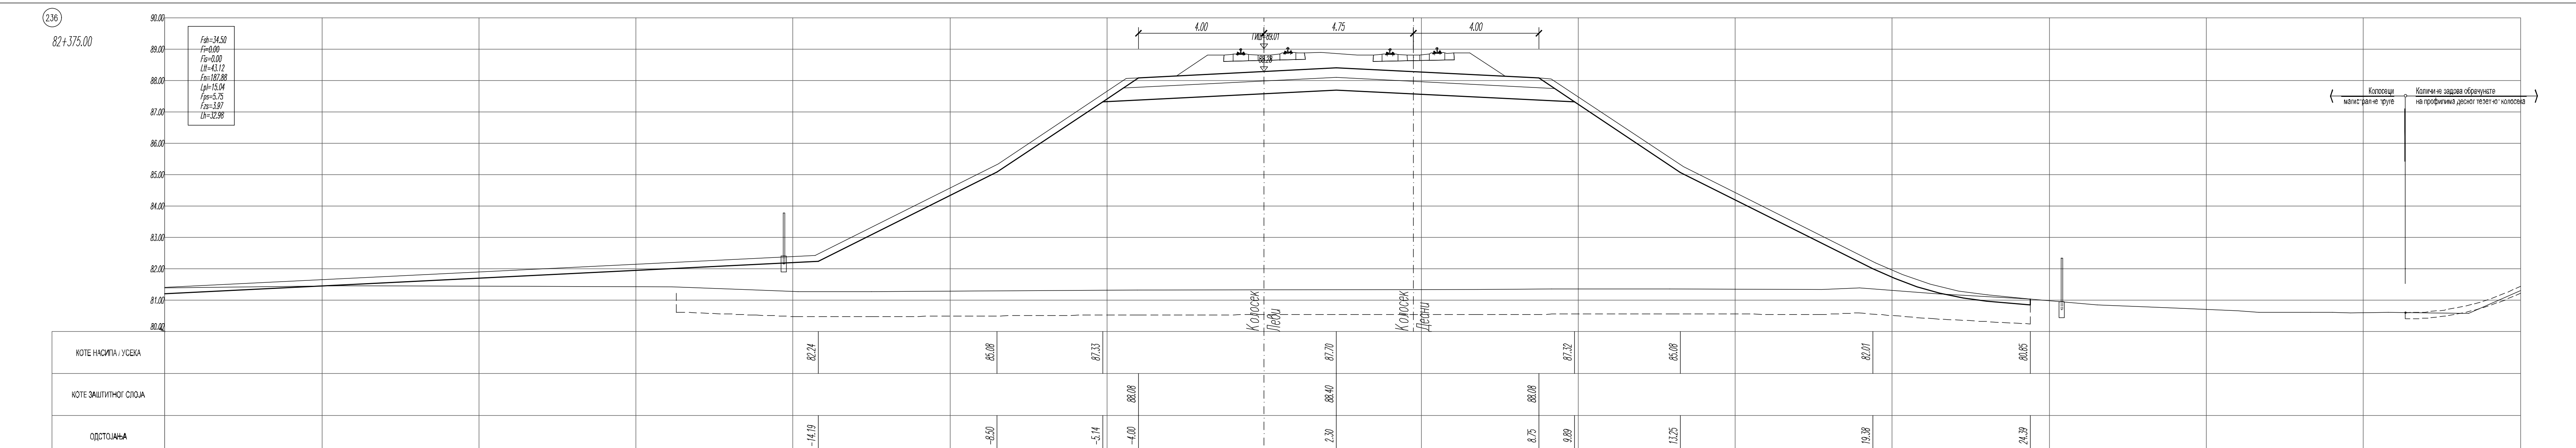
236
82+375.00
Fsh=34.50
Fi=0.00
Fis=0.00
Ltt=43.12
Fn=187.88
Lpl=15.04
Fps=5.75
Fzs=3.97
Lh=32.98

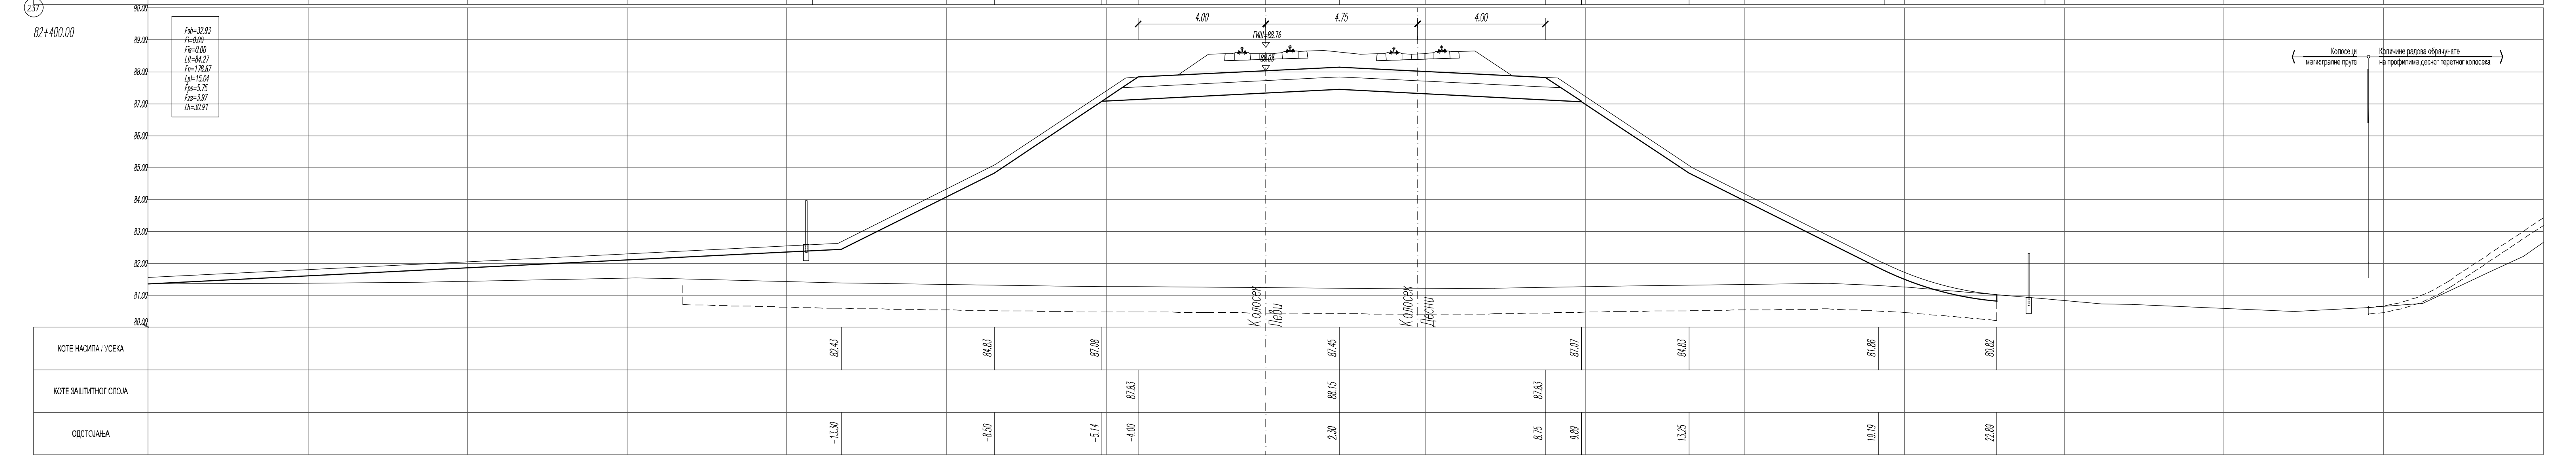
237
82+400.00
Fsh=32.93
Fi=0.00
Fis=0.00
Ltt=84.27
Fn=178.67
Lpl=15.04
Fps=5.75
Fzs=3.97
Lh=30.91

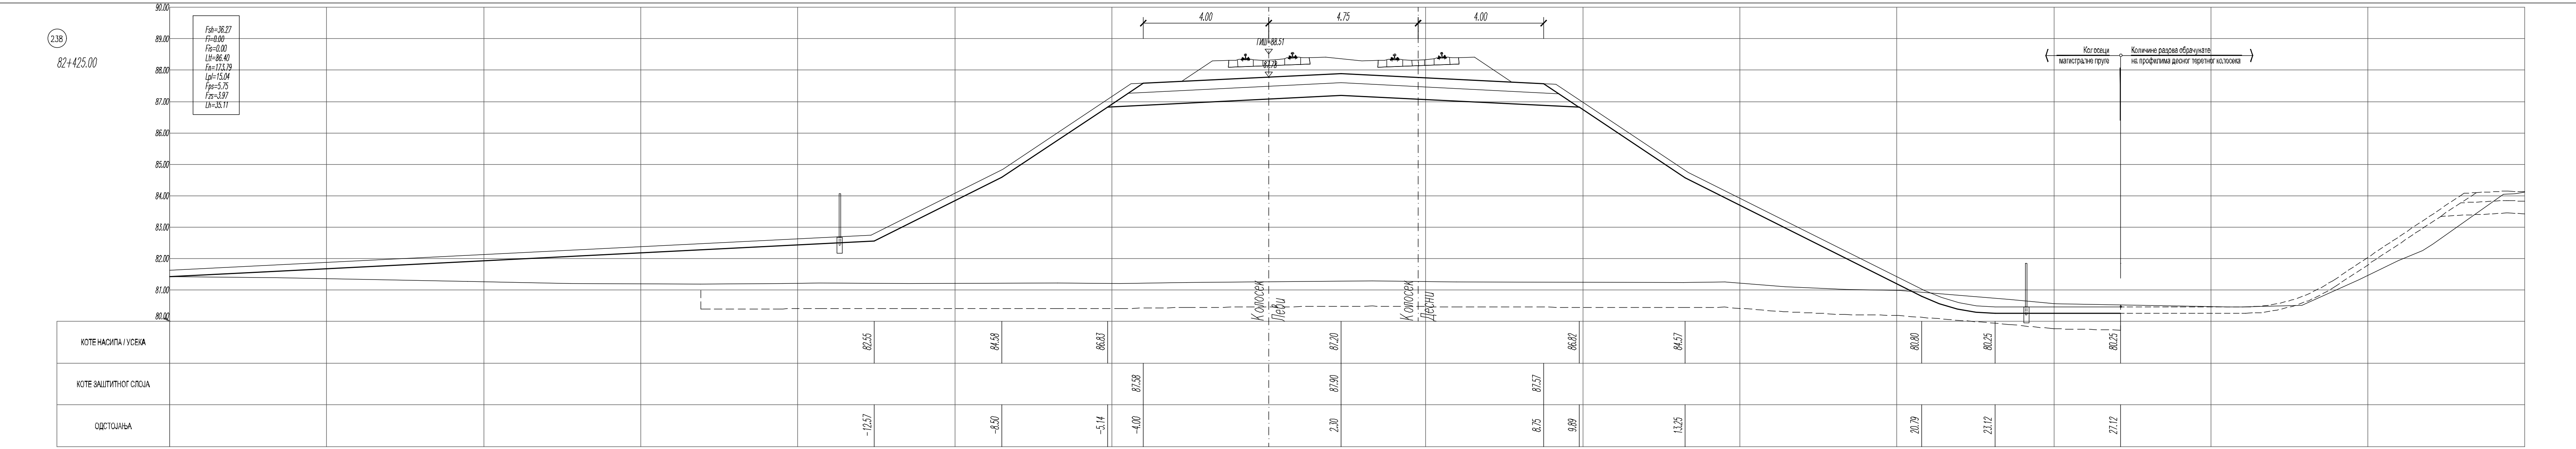
238
82+425.00
Fsh=36.27
Fi=0.00
Fis=0.00
Ltt=86.40
Fn=173.79
Lpl=15.04
Fps=5.75
Fzs=3.97
Lh=35.11

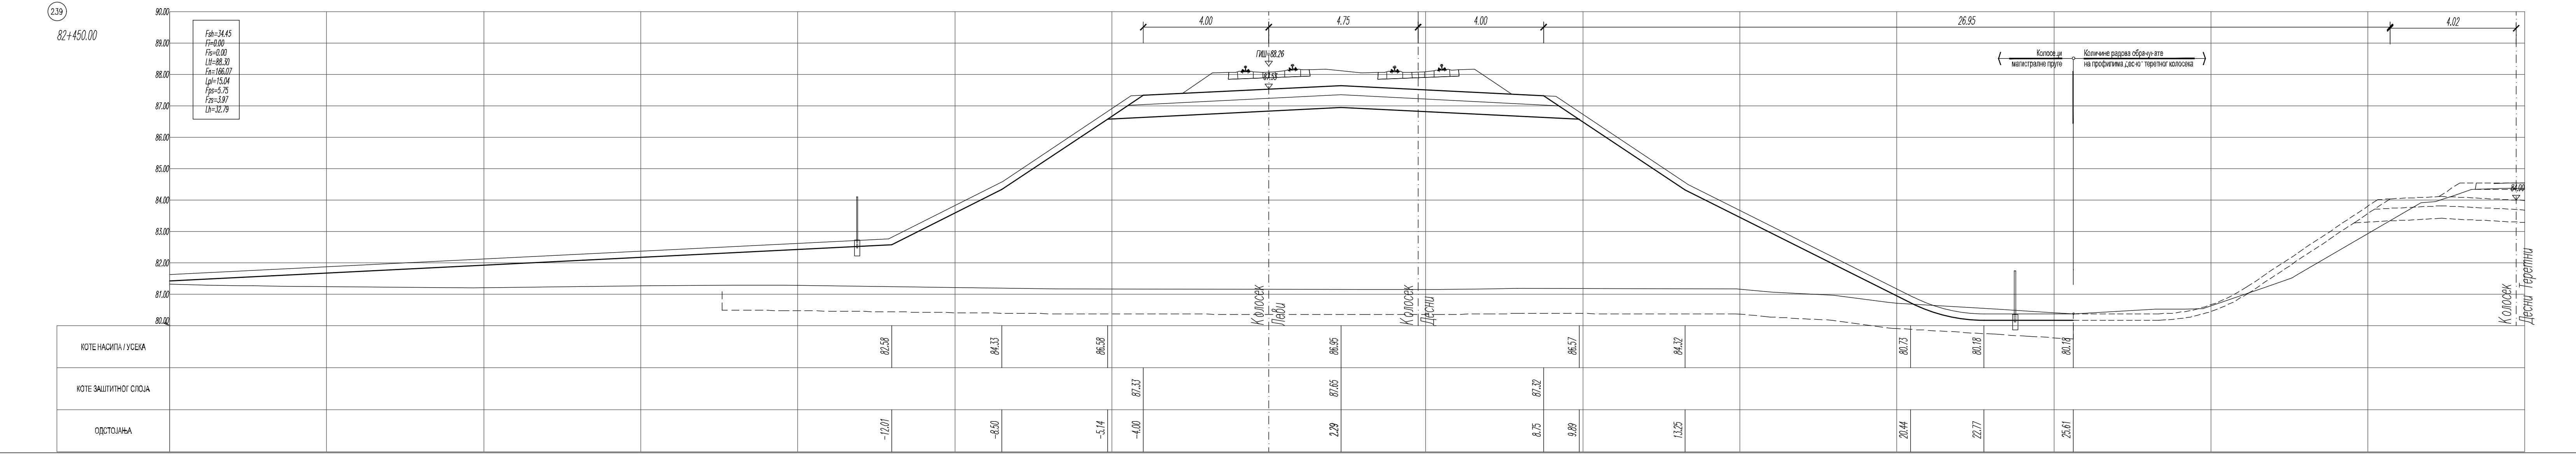
239
82+450.00
Fsh=34.45
Fi=0.00
Fis=0.00
Ltt=88.30
Fn=166.07
Lpl=15.04
Fps=5.75
Fzs=3.97
Lh=32.79

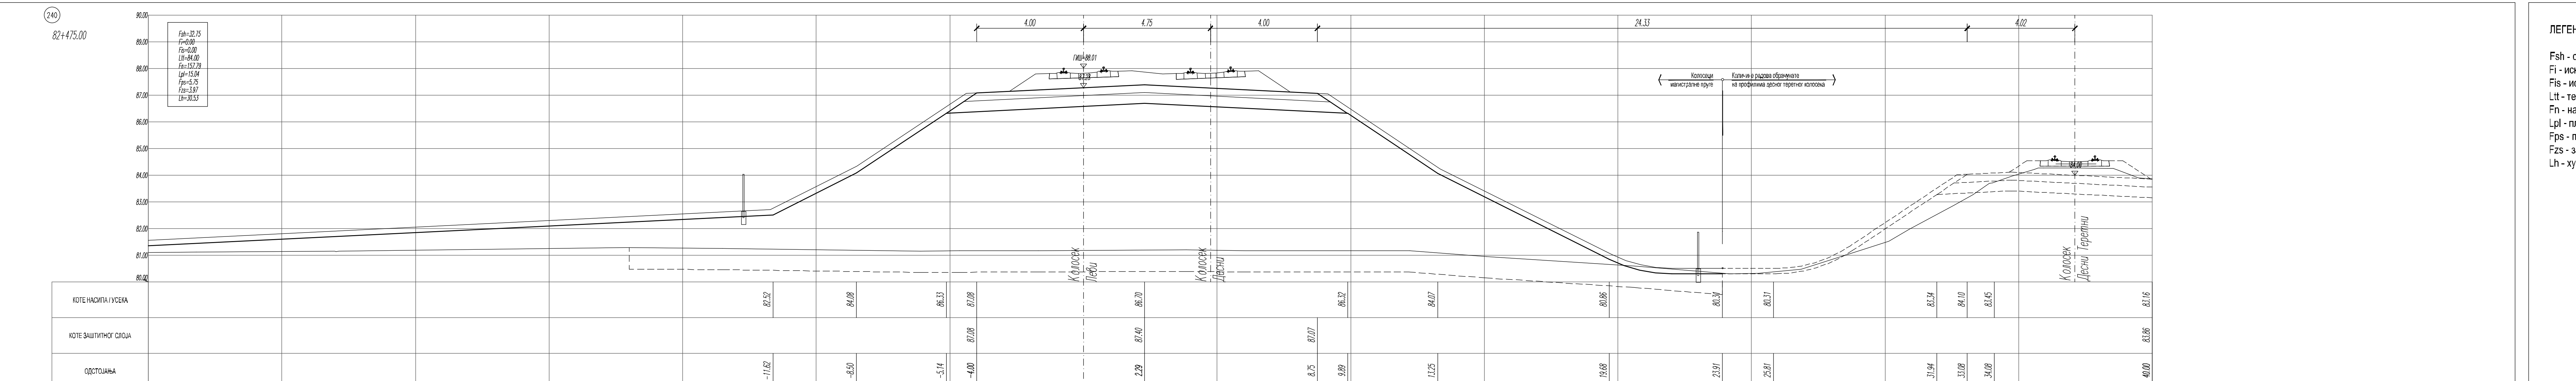
240
82+475.00
Fsh=32.75
Fi=0.00
Fis=0.00
Ltt=84.00
Fn=157.79
Lpl=15.04
Fps=5.75
Fzs=3.97
Lh=30.53

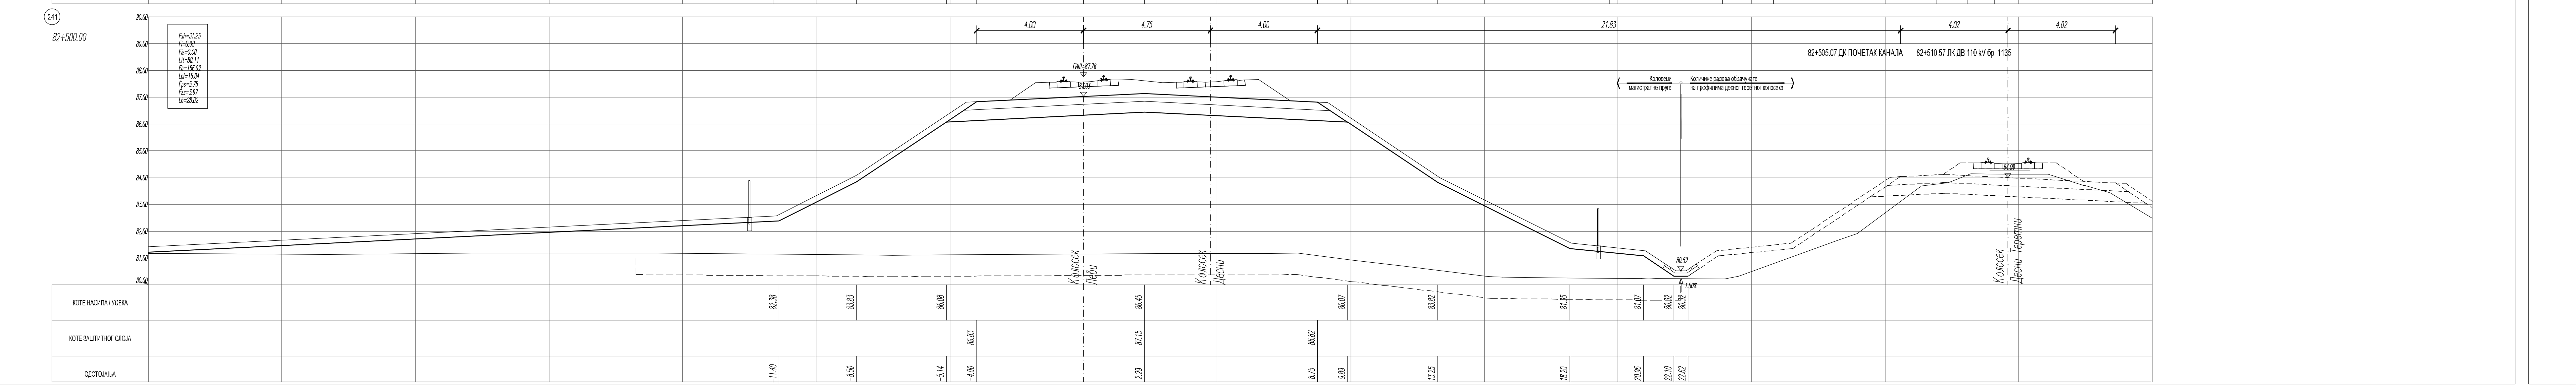
241
82+500.00
Fsh=31.25
Fi=0.00
Fis=0.00
Ltt=80.11
Fn=156.92
Lpl=15.04
Fps=5.75
Fzs=3.97
Lh=28.02

ЛЕГЕНДА:

Fsh - скидање хумуса
Fi - ископ
Fis - ископ степеница
Ltt - темељно тло
Fn - насип
Lpl - планум
Fps - прелазни слој
Fzs - заштитни слој
Lh - хумузирање

03		
02		
01		
Број	Датум	Опис

Ревизиони блок:

САОБРАЋАЈНИ ИНСТИТУТ ЦИП, д.о.о.

Немањина 6; 11000 Београд; Србија
Тел: 011/3618-134; Факс: 011/3618-324; web site: www.sicip.co.rs

Организациона јединица:САОБРАЋАЈНИЦЕ

Одговорни пројектант:
Даница Панић, маст. инж. грађ.
лиценца број: 430И071 20

Сарадници:

Унутрашња контрола:
Милан Јелкић, дипл. грађ. инж.

Главни пројектант:
др Љиљана Милић Марковић, дипл. грађ. инж.

Руководилац организационе јединице:
мр Новица Стевановић, дипл. грађ. инж.

Инвеститор пројекта:
" ИНФРАСТРУКТУРА ЖЕЛЕЗНИЦЕ СРБИЈЕ " А.Д.
Немањина 6/IV, Београд

Наручилац пројекта:
Joint Venture of
China Railway International Corporation Ltd. (CRIC)
No.10 Fuxing Road,Haidian District,Beijing
P.R China. 100041
China Communication Construction Company Ltd. (CCCC)
No.85 Deshengmenwai Street Xicheng District,Beijing
P.R China. 100088

Објекат:
ПРУГА БЕОГРАД - СУБОТИЦА - ДРЖАВНА ГРАНИЦА (КЕЛЕБИЈА)
ДЕОНИЦА ПРУГЕ НОВИ САД - СУБОТИЦА - ДРЖАВНА ГРАНИЦА (КЕЛЕБИЈА)

Део пројекта:
ПРОЈЕКАТ ТРАСЕ ПРУГЕ И СТАНИЦА - ДОЊИ И ГОРЊИ СТРОЈ

2/2.1.2 ПРОЈЕКАТ ТРАСЕ ПРУГЕ И СТАНИЦА - ДОЊИ И ГОРЊИ СТРОЈ - ОТВОРЕНА ПРУГА НОВИ САД - РУМЕНКА

Цртеж:
ПОПРЕЧНИ ПРОФИЛИ км 82+325.00 - км 82+500.00

Размера:
1:100

Врста тех. док.:	датум:	Цртеж бр.
ПЗИ	08.2021.	2020-250-САО-2/2.1.2.7.3.28

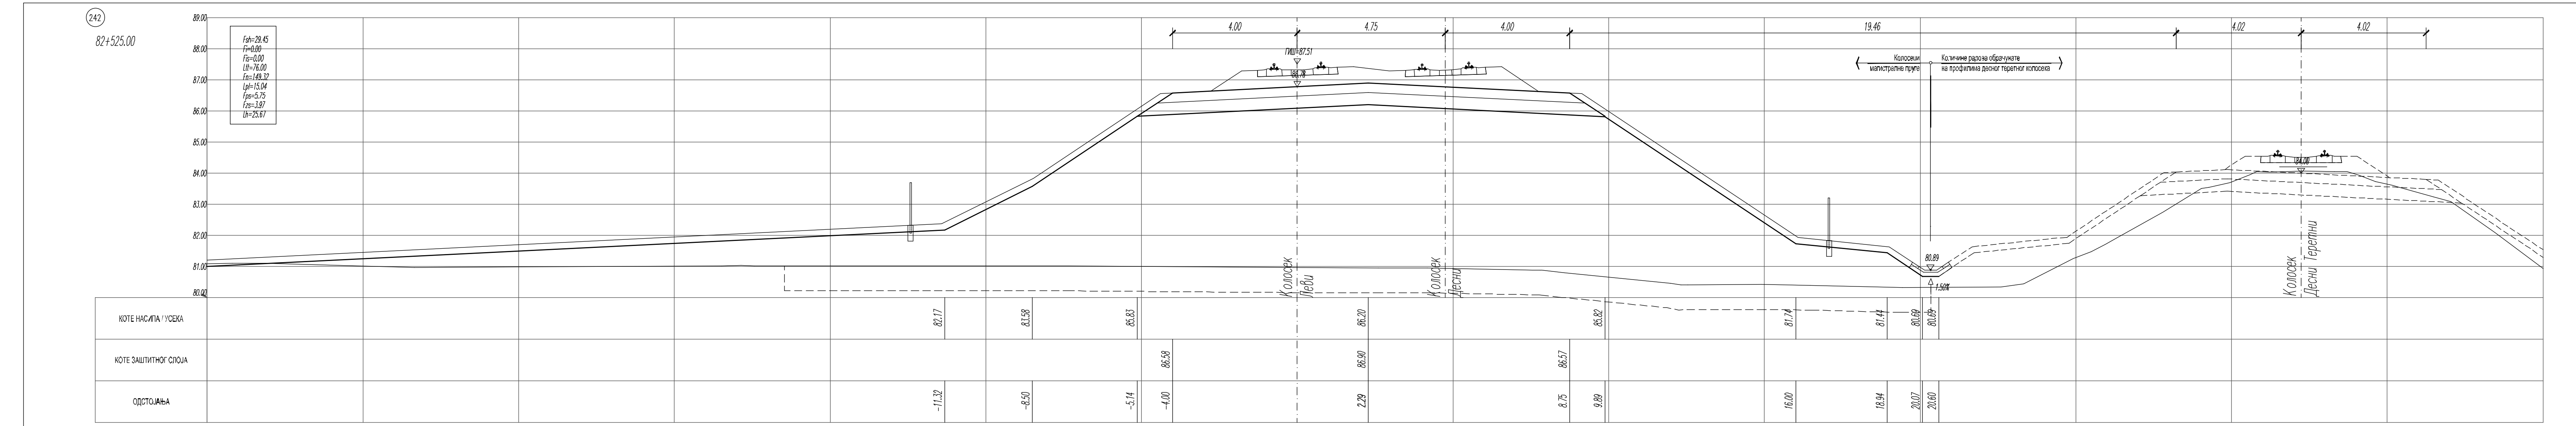
242
82+525.00
КОТЕ НАСИПА / УСЕКА
КОТЕ ЗАШТИТНОГ СЛОЈА
ОДСТОЈАЊА

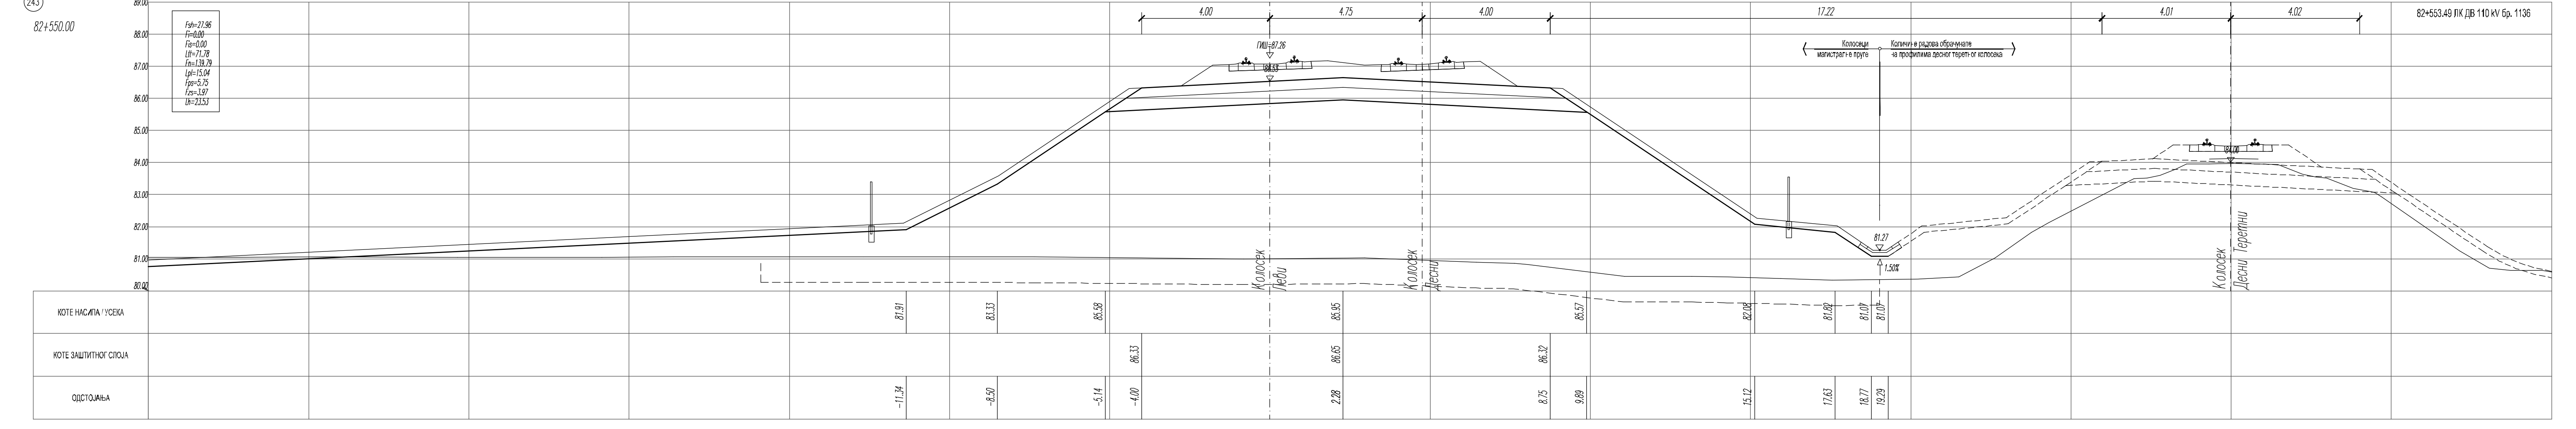
243
82+550.00
82+553.49 ЛК ДВ 110 kV бр. 1136
КОТЕ НАСИПА / УСЕКА
КОТЕ ЗАШТИТНОГ СЛОЈА
ОДСТОЈАЊА

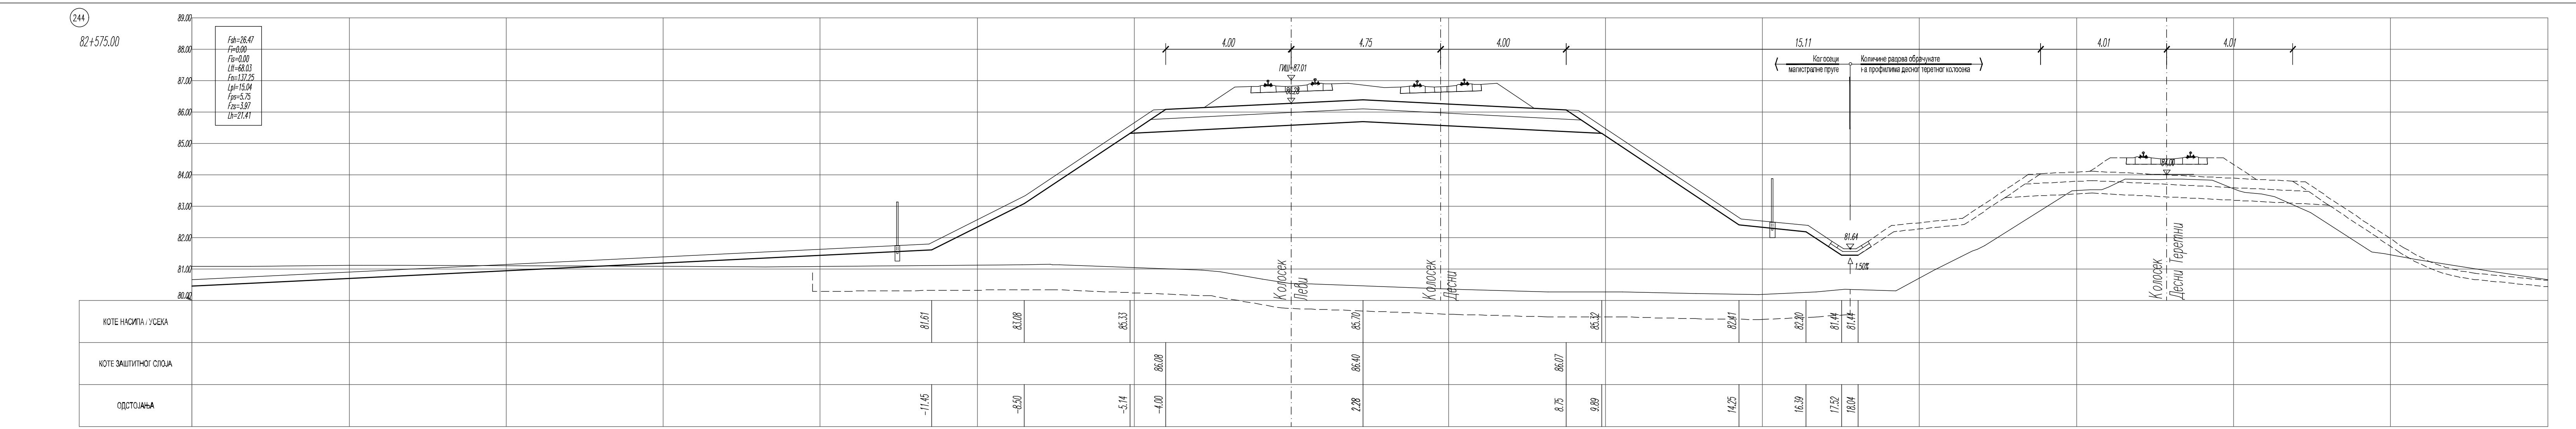
244
82+575.00
КОТЕ НАСИПА / УСЕКА
КОТЕ ЗАШТИТНОГ СЛОЈА
ОДСТОЈАЊА

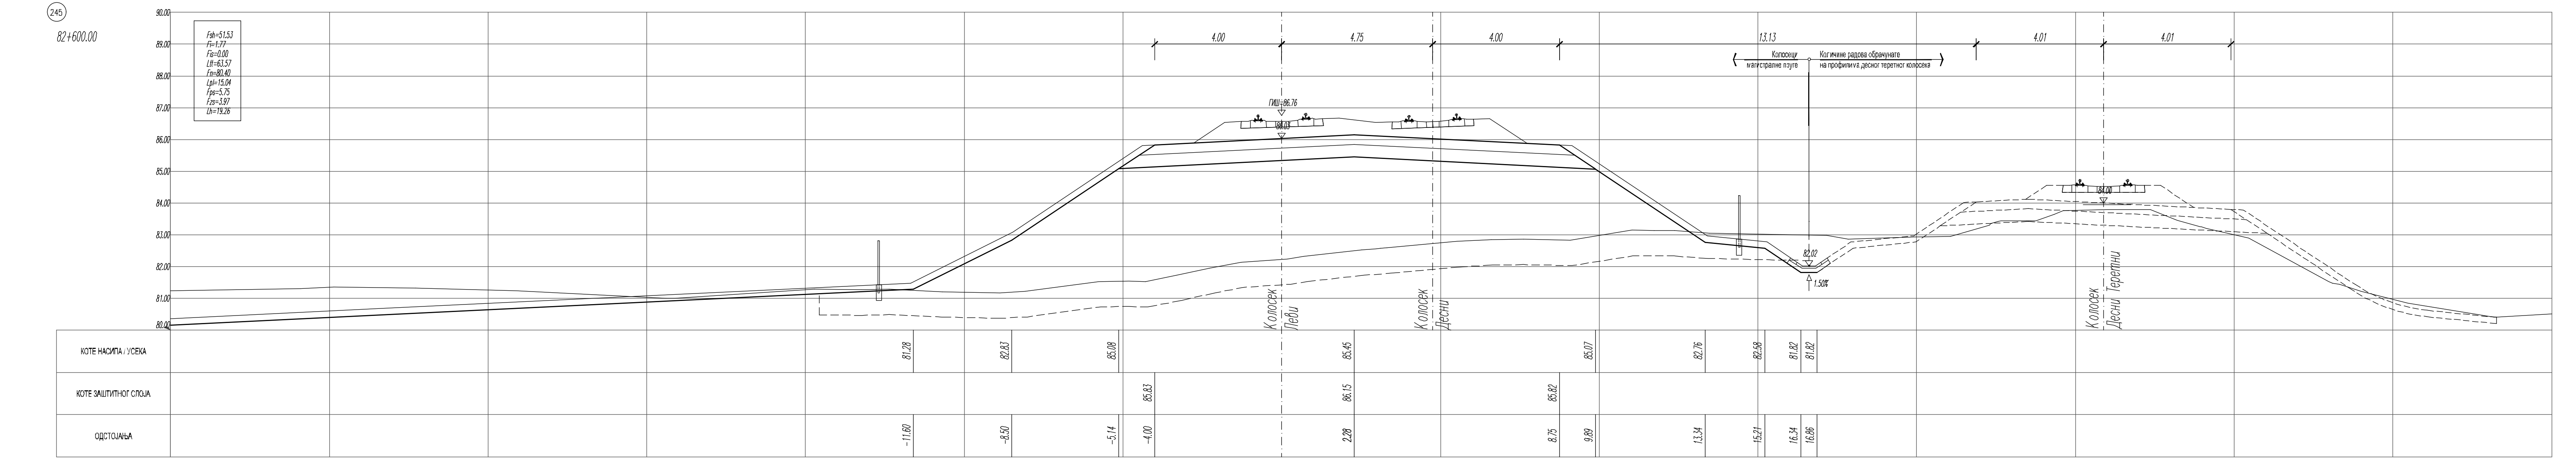
245
82+600.00
КОТЕ НАСИПА / УСЕКА
КОТЕ ЗАШТИТНОГ СЛОЈА
ОДСТОЈАЊА

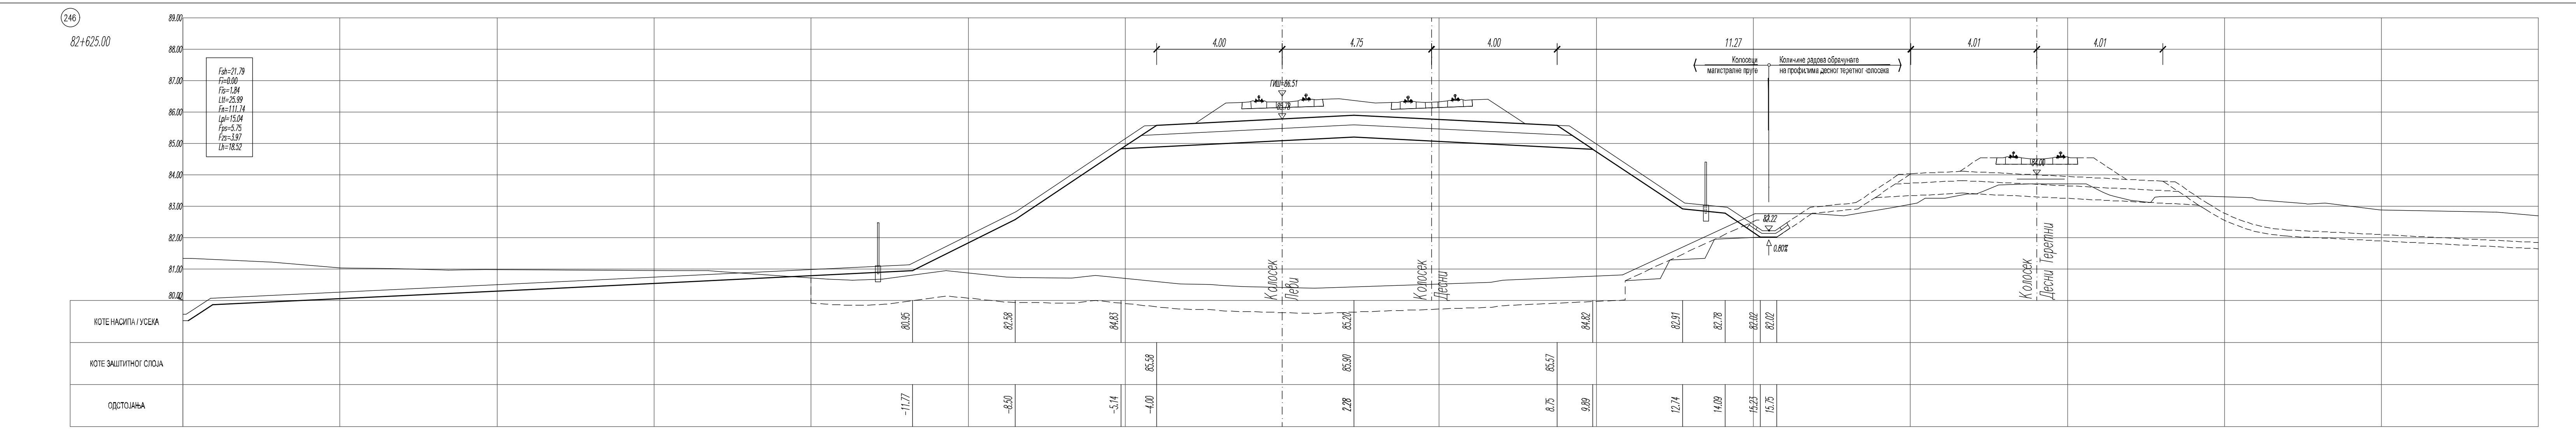
246
82+625.00
Fsh=21.79
Fi=0.00
Fis=1.84
Ltt=25.99
Fn=111.74
Lpl=15.04
Fps=5.75
Fzs=3.97
Lh=18.52
КОТЕ НАСИПА / УСЕКА
КОТЕ ЗАШТИТНОГ СЛОЈА
ОДСТОЈАЊА

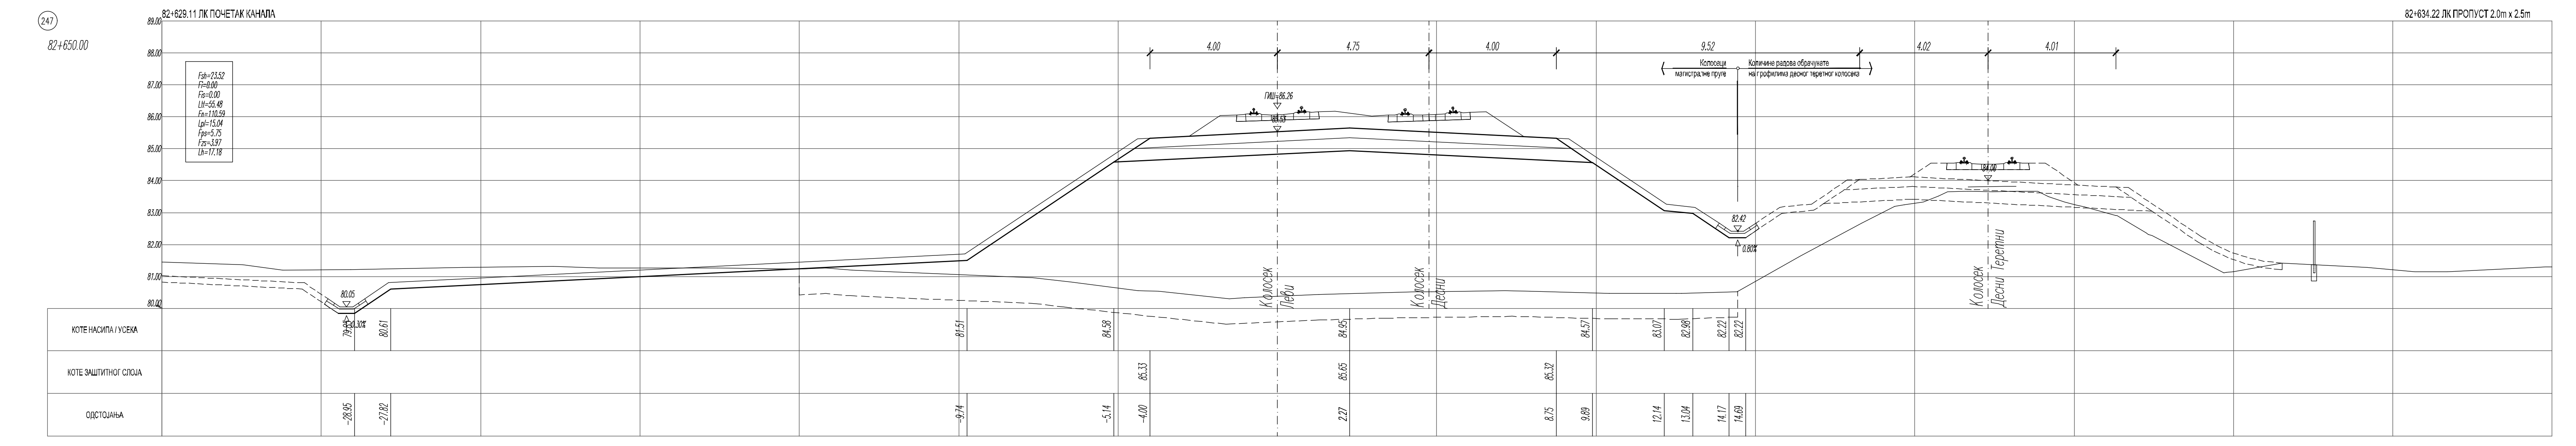
247
82+650.00
82+629.11 ЛК ПОЧЕТАК КАНАЛА
Fsh=23.52
Fi=0.00
Fis=0.00
Ltt=55.48
Fn=110.59
КОТЕ НАСИПА / УСЕКА
КОТЕ ЗАШТИТНОГ СЛОЈА
ОДСТОЈАЊА

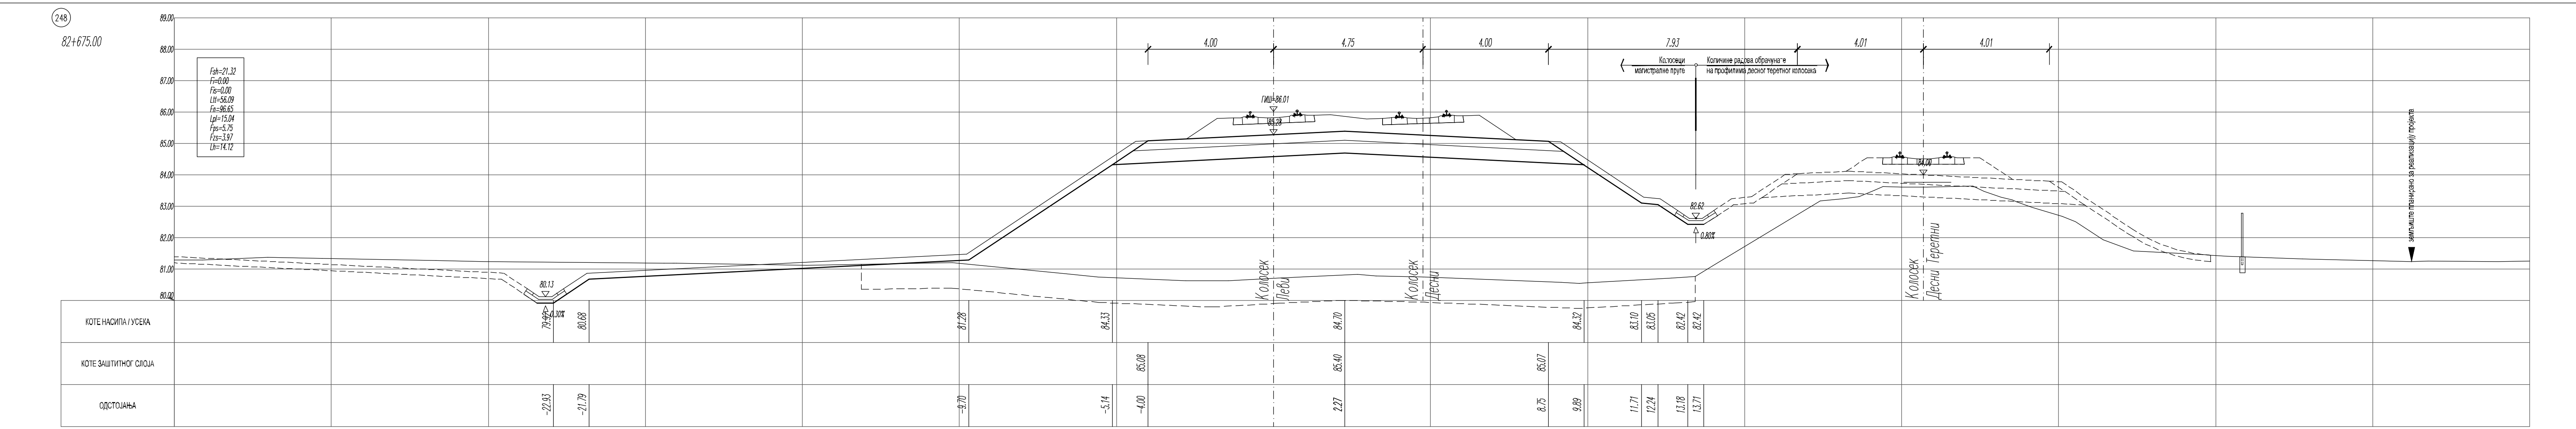
248
82+675.00
Fsh=21.32
Fi=0.00
Fis=0.00
Ltt=56.09
Fn=96.65
Lpl=15.04
Fps=5.75
Fzs=3.97
Lh=14.12
КОТЕ НАСИПА / УСЕКА
КОТЕ ЗАШТИТНОГ СЛОЈА
ОДСТОЈАЊА

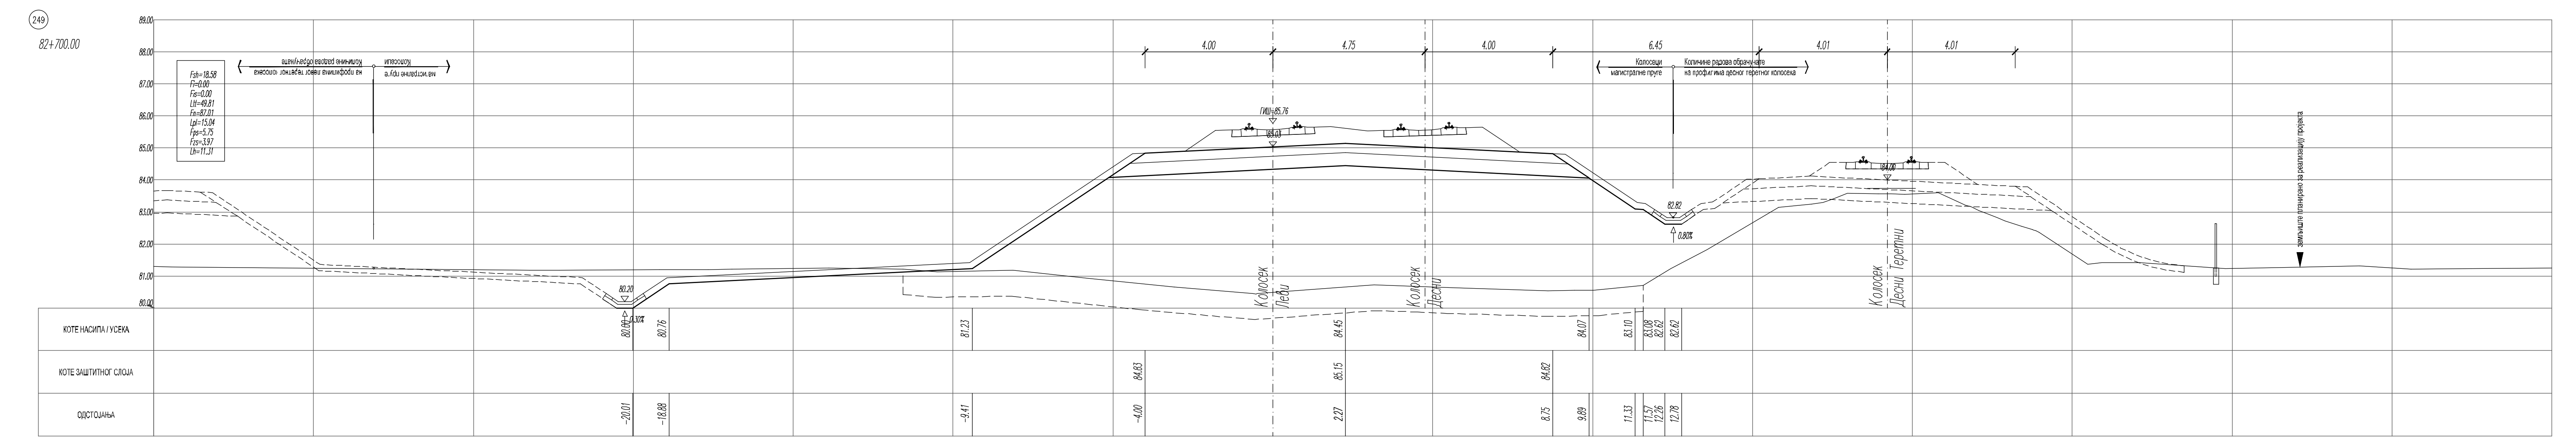
249
82+700.00
Fsh=18.58
Fi=0.00
Fis=0.00
Ltt=49.81
Fn=87.01
КОТЕ НАСИПА / УСЕКА
КОТЕ ЗАШТИТНОГ СЛОЈА
ОДСТОЈАЊА

ЛЕГЕНДА:

Fsh - скидање хумуса
Fi - ископ
Fis - ископ степеница
Ltt - темељно тло
Fn - насип
Lpl - планум
Fps - прелазни слој
Fzs - заштитни слој
Lh - хумузирање

Број	Датум	Опис
03		
02		
01		

Ревизиони блок:

САОБРАЋАЈНИ ИНСТИТУТ ЦИП, д.о.о.

Немањина 6; 11000 Београд; Србија
Тел: 011/3618-134; Факс: 011/3618-324; web site: www.sicip.co.rs

Организациона јединица:САОБРАЋАЈНИЦЕ

Одговорни пројектант:
Даница Панић, маст. инж. грађ.
лиценца број: 430И071 20

Сарадници:

Унутрашња контрола:
Милан Јелкић, дипл. грађ. инж.

Главни пројектант:
др Љиљана Милић Марковић, дипл. грађ. инж.

Руководилац организационе јединице:
мр Новица Стевановић, дипл. грађ. инж.

Инвеститор пројекта:
" ИНФРАСТРУКТУРА ЖЕЛЕЗНИЦЕ СРБИЈЕ " А.Д.
Немањина 6/IV, Београд

Наручилац пројекта:
Joint Venture of
China Railway International Corporation Ltd. (CRIC)
No.10 Fuxing Road, Haidian District, Beijing
P.R China. 100541
China Communication Construction Company Ltd. (CCCC)
No.85 Deshengmenwai Street Xicheng District, Beijing
P.R China. 100088

Објекат:
ПРУГА БЕОГРАД - СУБОТИЦА - ДРЖАВНА ГРАНИЦА (КЕЛЕБИЈА)
ДЕОНИЦА ПРУГЕ НОВИ САД - СУБОТИЦА - ДРЖАВНА ГРАНИЦА (КЕЛЕБИЈА)

Део пројекта:
ПРОЈЕКАТ ТРАСЕ ПРУГЕ И СТАНИЦА - ДОЊИ И ГОРЊИ СТРОЈ

2/2.1.2 ПРОЈЕКАТ ТРАСЕ ПРУГЕ И СТАНИЦА - ДОЊИ И ГОРЊИ СТРОЈ - ОТВОРЕНА ПРУГА НОВИ САД - РУМЕНКА

Цртеж:
ПОПРЕЧНИ ПРОФИЛИ км 82+525.00 - км 82+700.00

Размера: 1:100

Врста тех. док.:	датум:	Цртеж бр.
ПЗИ	**08.2021.**	2020-250-САО-2/2. 1.2.7.3.29

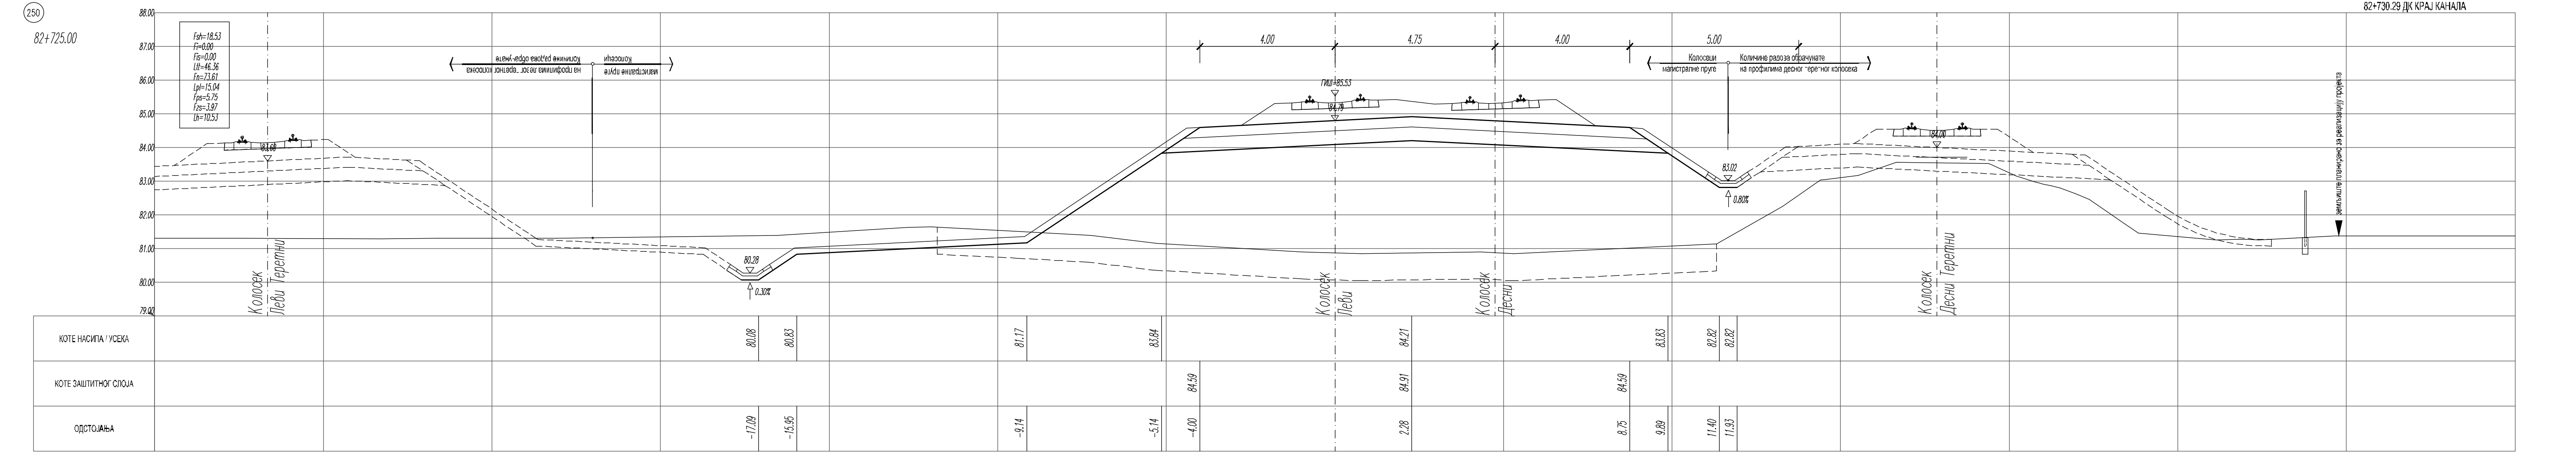
250
82+725.00
Fsh=18.53
Fi=0.00
Fis=0.00
Ltt=46.36
Fn=73.61
Lpl=15.04
Fps=5.75
Fzs=3.97
Lh=10.53
ГИШ=85.53
Колосек Леви Теретни
Колосек Леви
Колосек Десни
КОТЕ НАСИПА / УСЕКА
КОТЕ ЗАШТИТНОГ СЛОЈА
ОДСТОЈАЊА

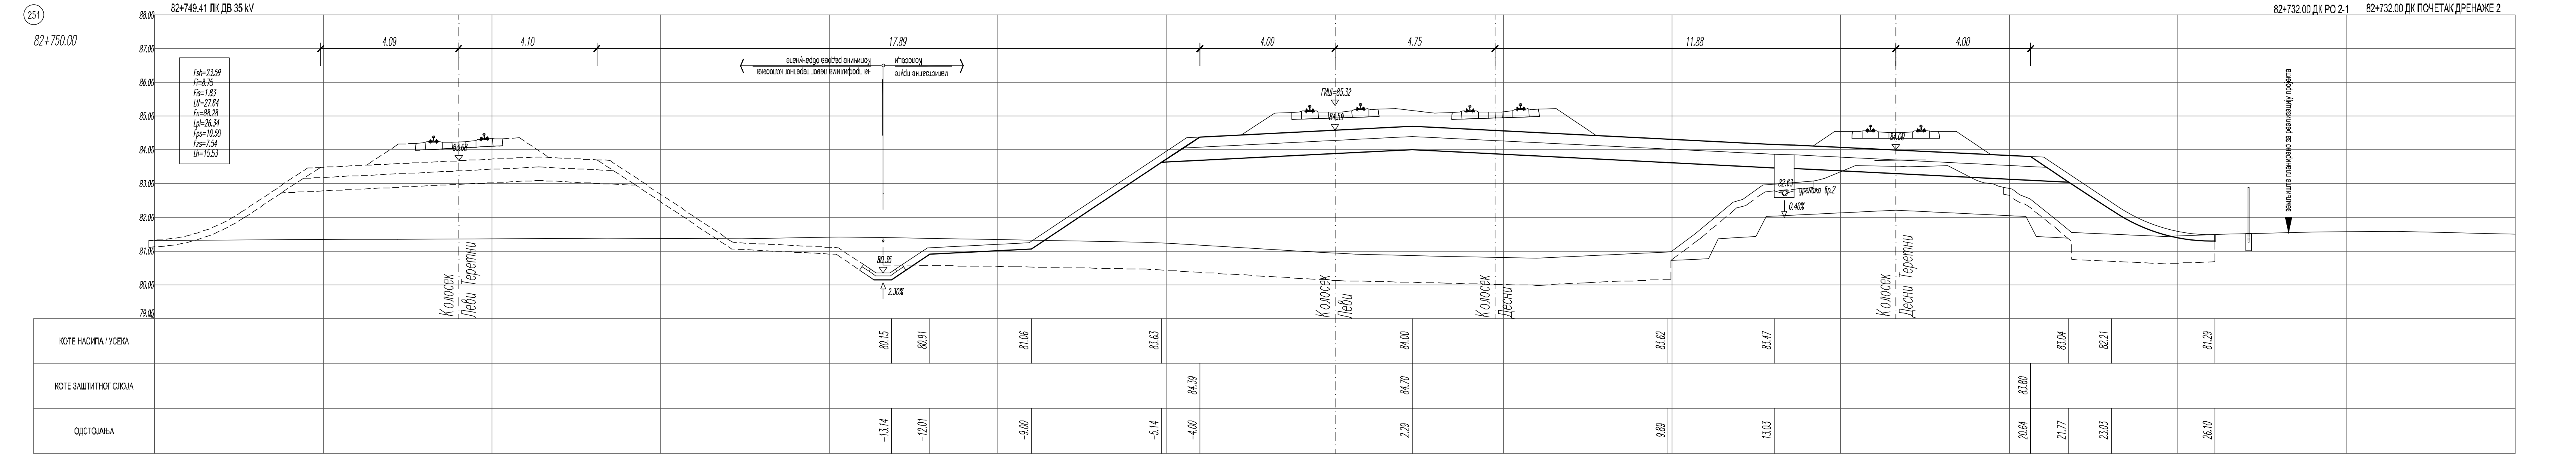
251
82+750.00
82+749.41 ЛК ДВ 35 kV
КОТЕ НАСИПА / УСЕКА
КОТЕ ЗАШТИТНОГ СЛОЈА
ОДСТОЈАЊА

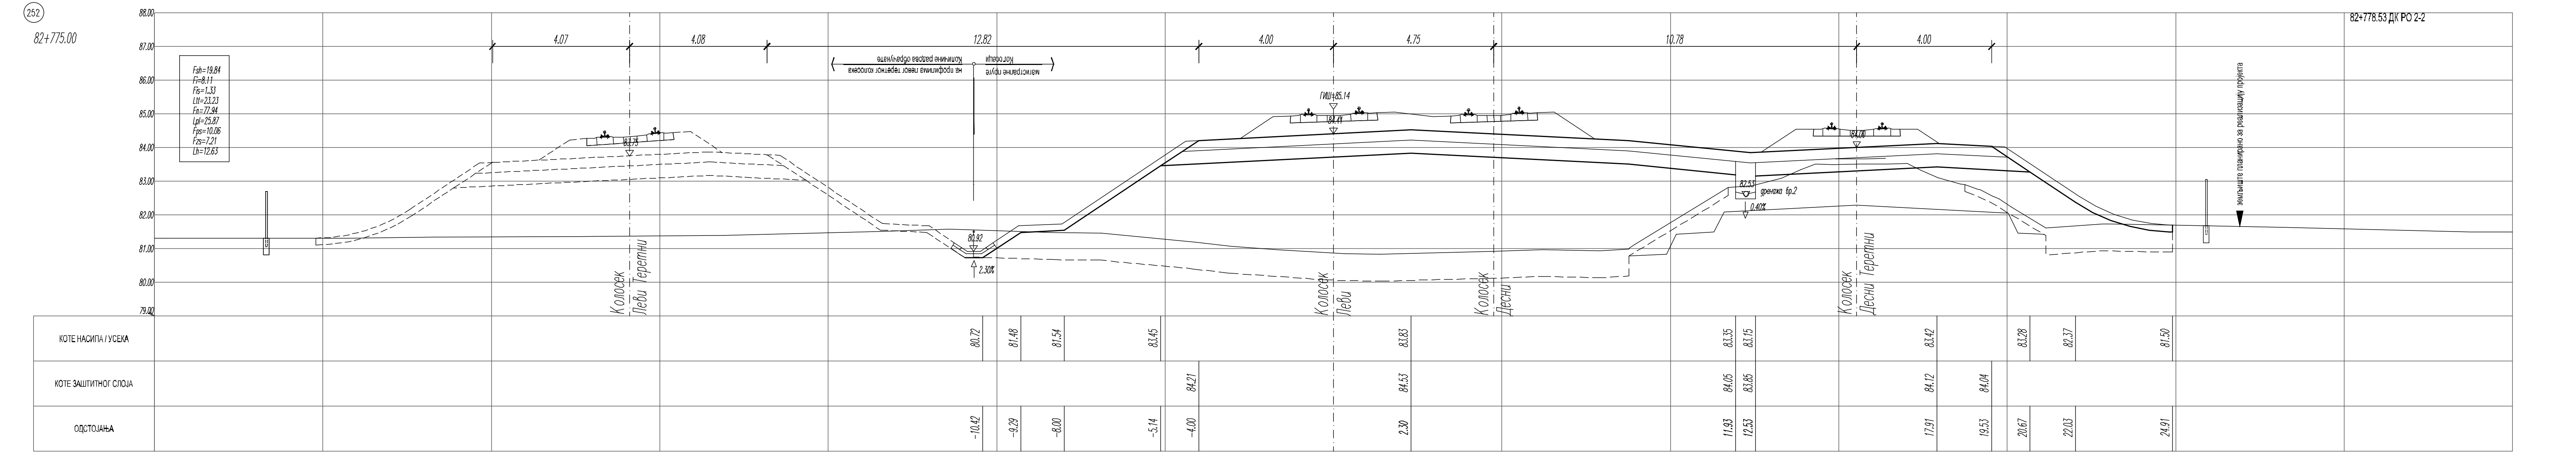
252
82+775.00
Fsh=19.84
Fi=8.11
Fis=1.33
Ltt=23.23
Fn=77.94
Lpl=25.87
Fps=10.06
Fzs=7.21
Lh=12.63
ГИШ=85.14
Колосек Леви Теретни
Колосек Леви
Колосек Десни
КОТЕ НАСИПА / УСЕКА
КОТЕ ЗАШТИТНОГ СЛОЈА
ОДСТОЈАЊА

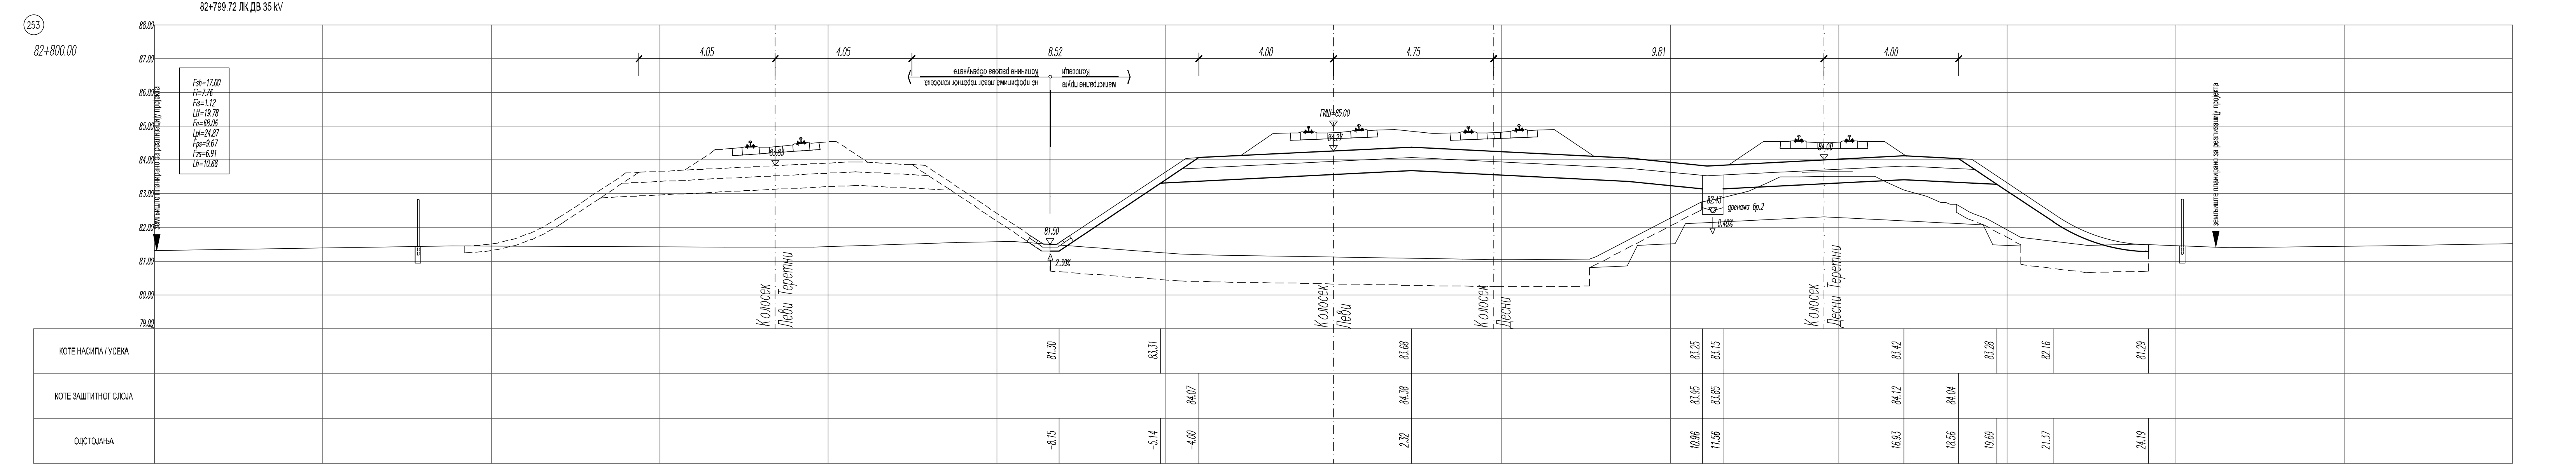
253
82+800.00
82+799.72 ЛК ДВ 35 kV
Fsh=17.00
Fi=7.76
Fis=1.12
Ltt=19.78
Fn=68.06
Lpl=24.87
Fps=9.67
Fzs=6.91
Lh=10.68
ГИШ=85.00
земљиште планирано за реализацију пројекта
Колосек Леви Теретни
Колосек Леви
Колосек Десни
КОТЕ НАСИПА / УСЕКА
КОТЕ ЗАШТИТНОГ СЛОЈА
ОДСТОЈАЊА

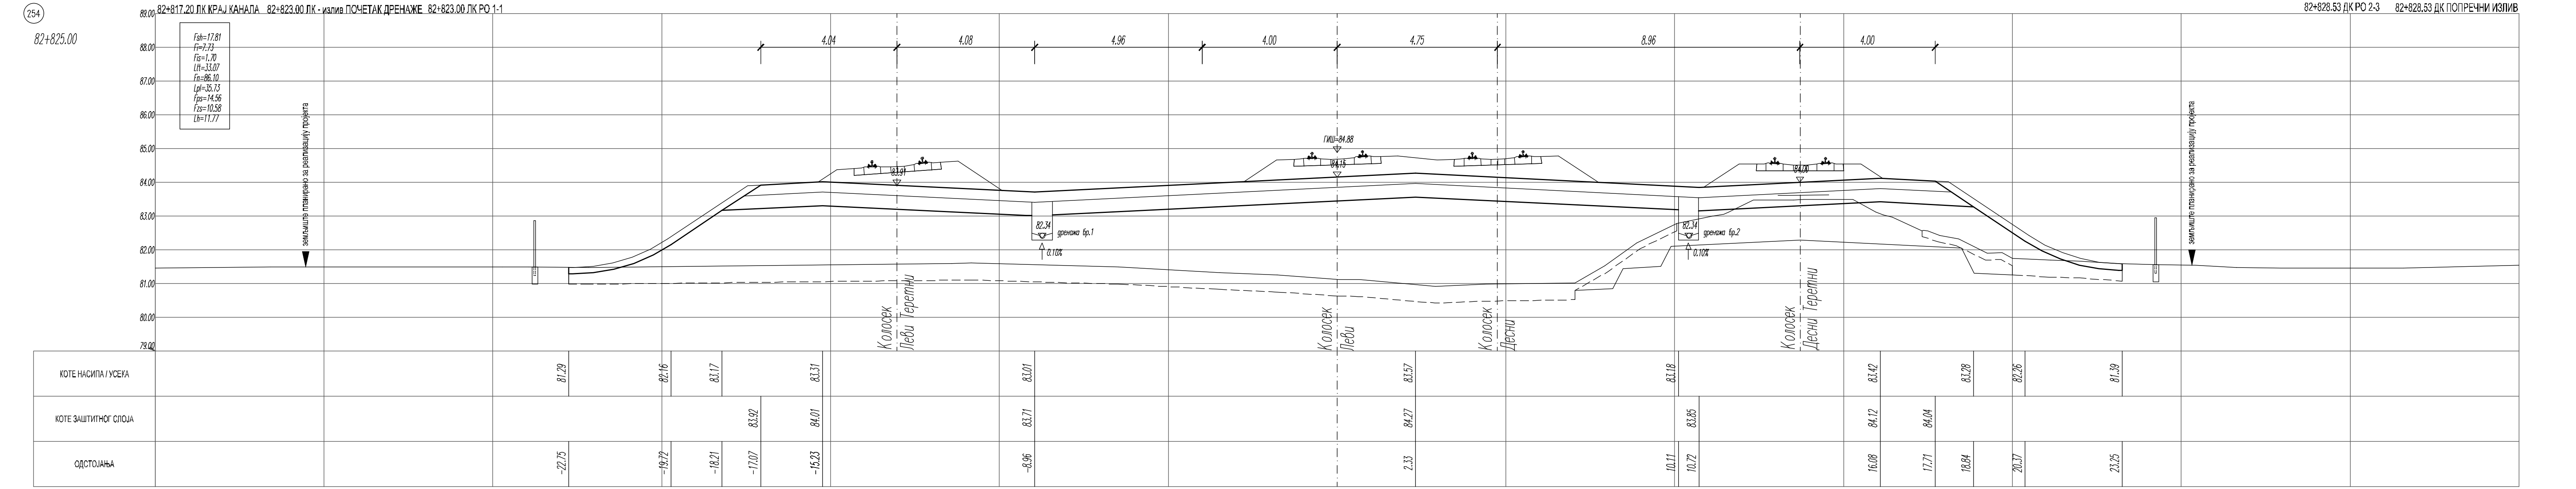
254
82+825.00
82+817.20 ЛК КРАЈ КАНАЛА 82+823.00 ЛК - излив ПОЧЕТАК ДРЕНАЖЕ 82+823.00 ЛК РО 1-1
Fsh=17.81
Fi=7.73
Fis=1.70
Ltt=33.07
Fn=86.10
Lpl=35.73
Fps=14.56
Fzs=10.58
Lh=11.77
ГИШ=84.88
дренажа бр.1
земљиште планирано за реализацију пројекта
Колосек Леви Теретни
Колосек Леви
Колосек Десни
КОТЕ НАСИПА / УСЕКА
КОТЕ ЗАШТИТНОГ СЛОЈА
ОДСТОЈАЊА

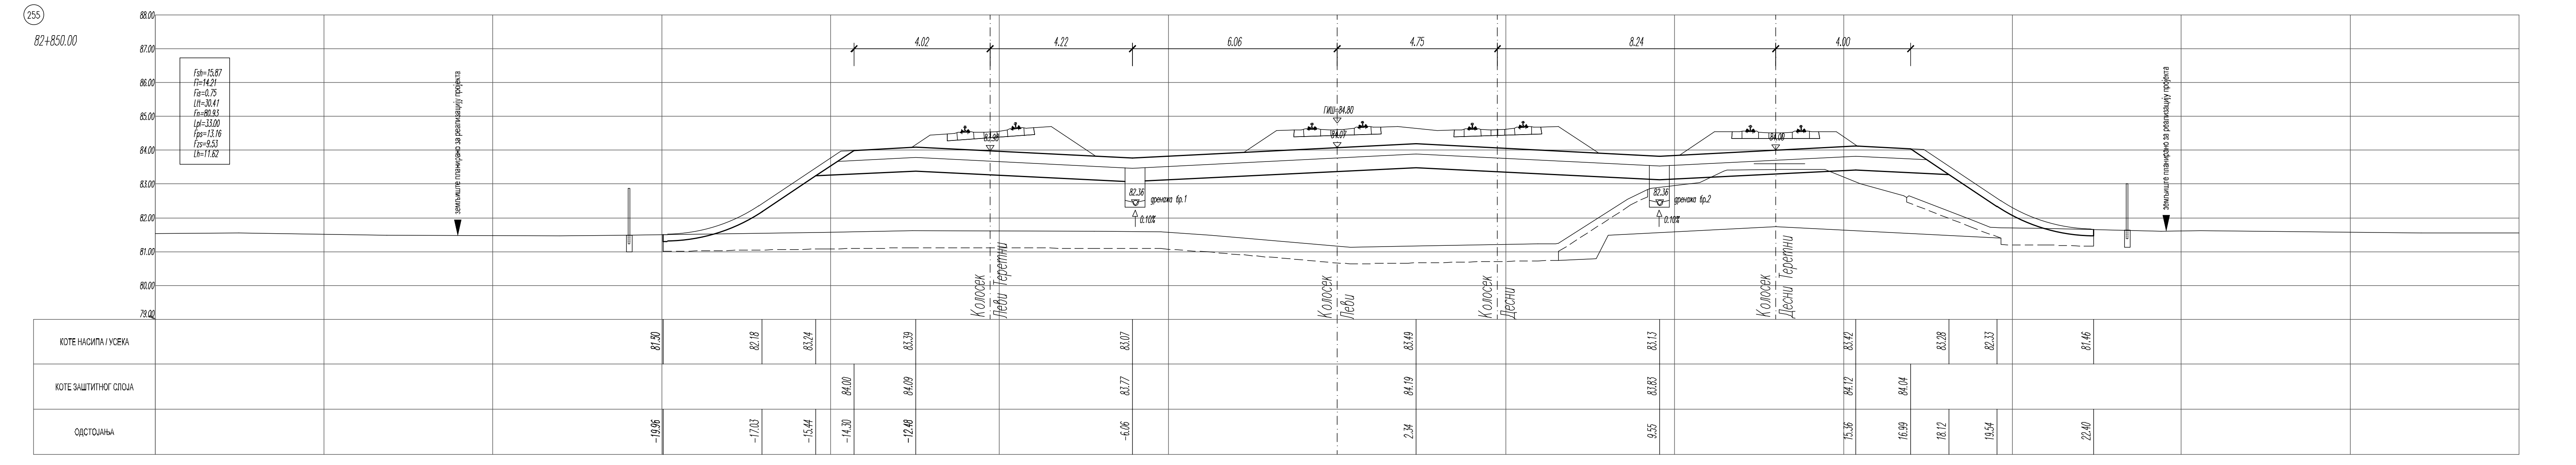
255
82+850.00
Fsh=15.87
Fi=14.21
Fis=0.75
Ltt=30.41
Fn=80.93
Lpl=33.00
Fps=13.16
Fzs=9.53
Lh=11.62
ГИШ=84.80
дренажа бр.1
земљиште планирано за реализацију пројекта
Колосек Леви Теретни
Колосек Леви
Колосек Десни
КОТЕ НАСИПА / УСЕКА
КОТЕ ЗАШТИТНОГ СЛОЈА
ОДСТОЈАЊА

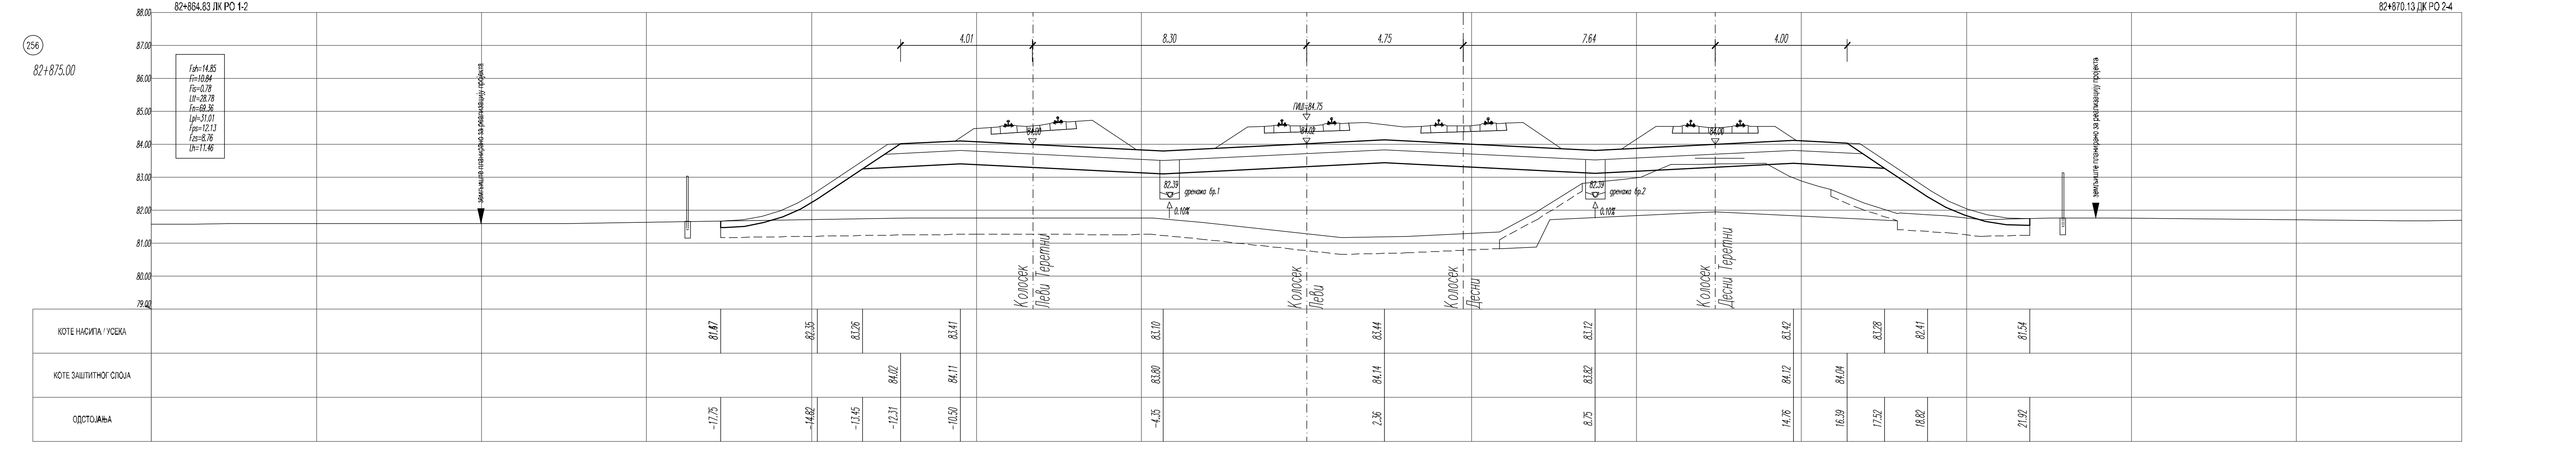
256
82+875.00
82+864.83 ЛК РО 1-2
Fsh=14.85
Fi=10.84
Fis=0.78
Ltt=28.78
Fn=69.36
Lpl=31.01
Fps=12.13
Fzs=8.76
Lh=11.46
ГИШ=84.75
дренажа бр.1
земљиште планирано за реализацију пројекта
Колосек Леви Теретни
Колосек Леви
Колосек Десни
КОТЕ НАСИПА / УСЕКА
КОТЕ ЗАШТИТНОГ СЛОЈА
ОДСТОЈАЊА

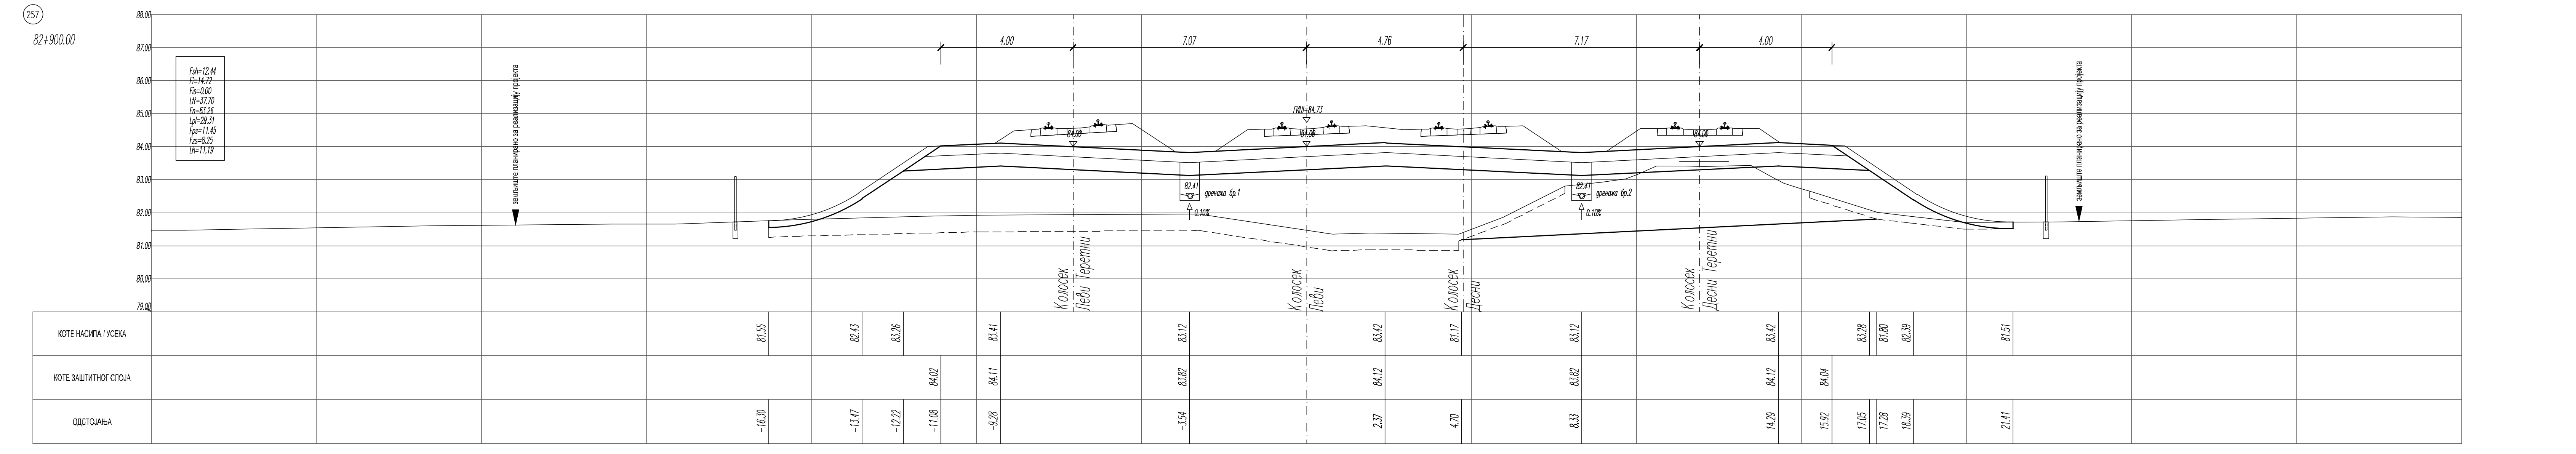
257
82+900.00
Fsh=12.44
Fi=14.72
Fis=0.00
Ltt=37.70
Fn=63.26
Lpl=29.31
Fps=11.45
Fzs=8.25
Lh=11.19
ГИШ=84.73
дренажа бр.1
земљиште планирано за реализацију пројекта
Колосек Леви Теретни
Колосек Леви
Колосек Десни
КОТЕ НАСИПА / УСЕКА
КОТЕ ЗАШТИТНОГ СЛОЈА
ОДСТОЈАЊА

ЛЕГЕНДА:

Fsh - скидање хумуса
Fi - ископ
Fis - ископ степеница
Ltt - темељно тло
Fn - насип
Lpl - планум
Fps - прелазни слој
Fzs - заштитни слој
Lh - хумузирање

Број	Датум	Опис
01		

Ревизиони блок:

САОБРАЋАЈНИ ИНСТИТУТ ЦИП, д.о.о.
Немањина 6; 11000 Београд; Србија
Тел: 011/3618-134; Факс: 011/3618-324; web site: www.sicip.co.rs

Организациона јединица:САОБРАЋАЈНИЦЕ

Одговорни пројектант:
Даница Панић, маст. инж. грађ.
лиценца број: 430И071 20

Сарадници:

Унутрашња контрола:
Милан Јелкић, дипл. грађ. инж.

Главни пројектант:
др Љиљана Милић Марковић, дипл. грађ. инж.

Руководилац организационе јединице:
мр Новица Стевановић, дипл. грађ. инж.

Инвеститор пројекта:
" ИНФРАСТРУКТУРА ЖЕЛЕЗНИЦЕ СРБИЈЕ " А.Д.
Немањина 6/IV, Београд

Наручилац пројекта:
Joint Venture of
China Railway International Corporation Ltd. (CRIC)
No.10 Fuxing Road,Haidian District,Beijing
P.R China, 100511
China Communication Construction Company Ltd. (CCCC)
No.85 Deshengmenwai Street Xicheng District,Beijing
P.R China, 100088

Објекат:
ПРУГА БЕОГРАД - СУБОТИЦА - ДРЖАВНА ГРАНИЦА (КЕЛЕБИЈА)
ДЕОНИЦА ПРУГЕ НОВИ САД - СУБОТИЦА - ДРЖАВНА ГРАНИЦА (КЕЛЕБИЈА)

Део пројекта:
ПРОЈЕКАТ ТРАСЕ ПРУГЕ И СТАНИЦА - ДОЊИ И ГОРЊИ СТРОЈ

2/2.1.2 ПРОЈЕКАТ ТРАСЕ ПРУГЕ И СТАНИЦА - ДОЊИ И ГОРЊИ СТРОЈ - ОТВОРЕНА ПРУГА НОВИ САД - РУМЕНКА

Цртеж:
ПОПРЕЧНИ ПРОФИЛИ км 82+725.00 - км 82+900.00

Размера: 1:100

Врста тех. док.:	датум:	Цртеж бр.
ПЗИ	08.2021.	2020-250-САО-2/2.1.2.7.3.30

(258)
82+925.00

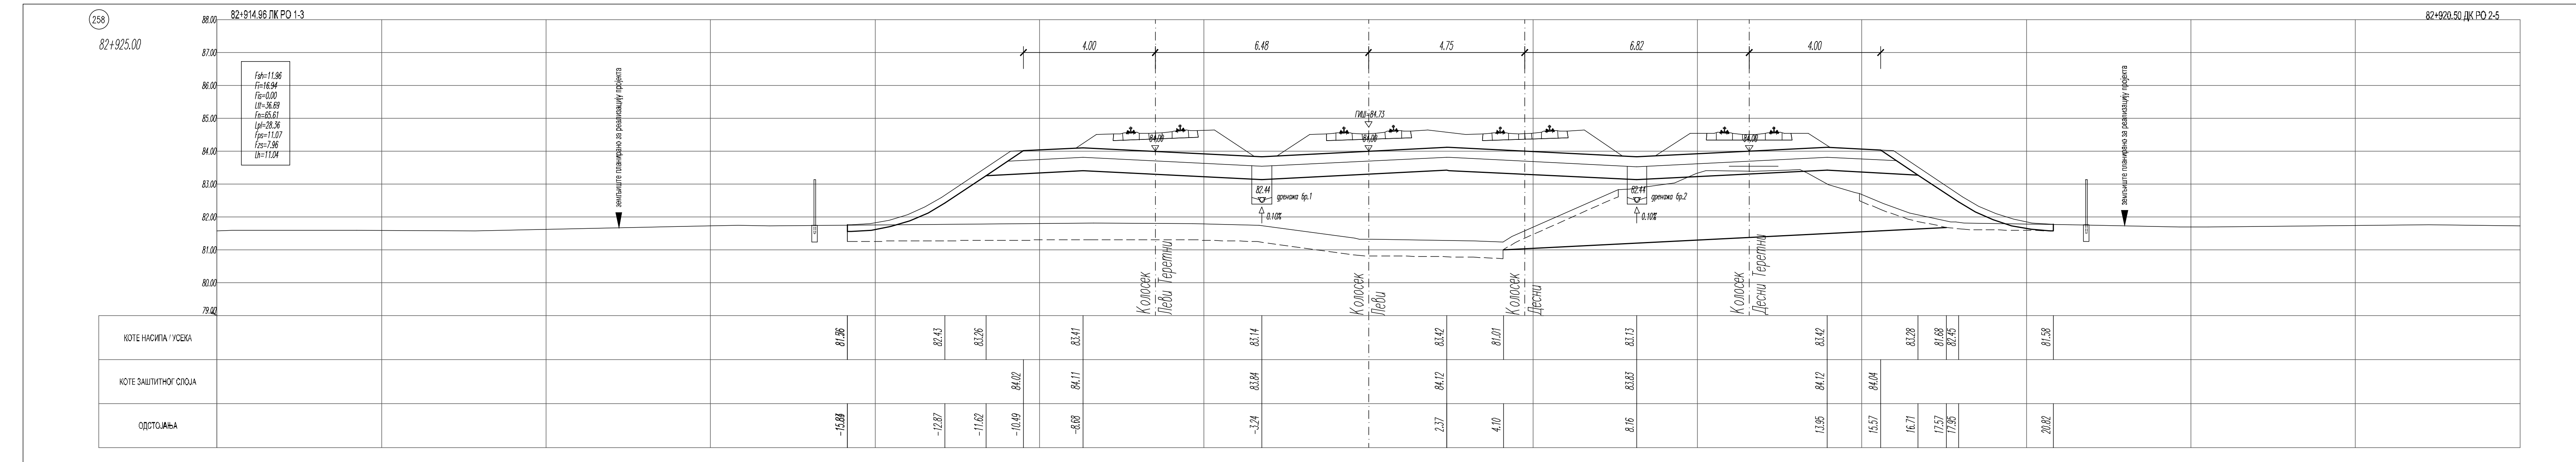
82+914.96 ЛК РО 1-3
Fsh=11.96
Fi=16.94
Fis=0.00
Ltt=36.69
Fn=65.61
Lpl=28.36
Fps=11.07
Fzs=7.96
Lh=11.04
земљиште планирано за реализацију пројекта
4.00
6.48
4.75
ГИШ=84.73
84.00
84.08
82.44
дренажа бр.1
0.10%
Колосек Леви Теретни
Колосек Леви
Колосек Десни
КОТЕ НАСИПА / УСЕКА
КОТЕ ЗАШТИТНОГ СЛОЈА
ОДСТОЈАЊА

(259)
82+950.00

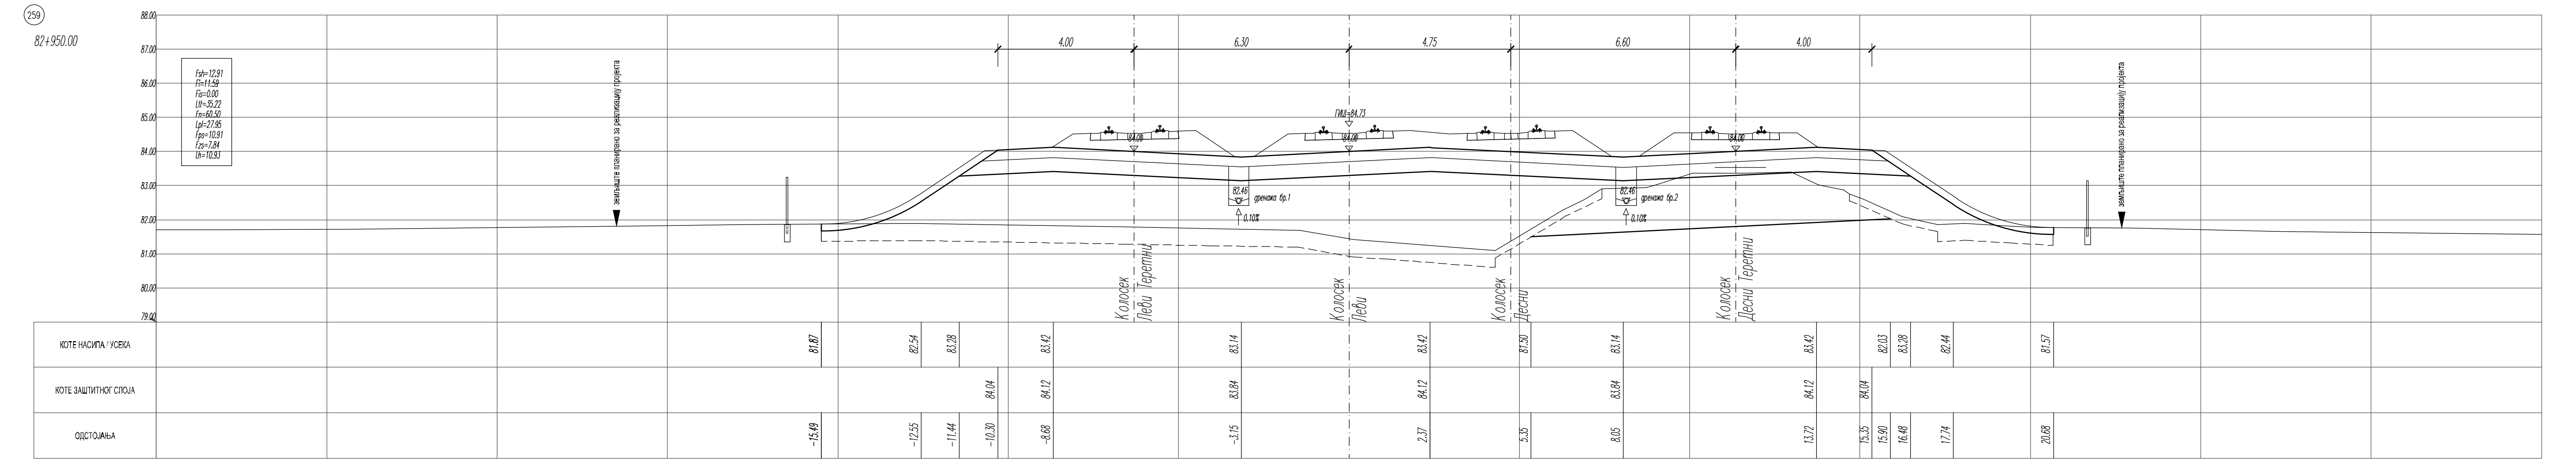
Fsh=12.91
Fi=11.59
Fis=0.00
Ltt=35.22
Fn=60.50
Lpl=27.95
КОТЕ НАСИПА / УСЕКА
КОТЕ ЗАШТИТНОГ СЛОЈА
ОДСТОЈАЊА

(260)
82+975.00

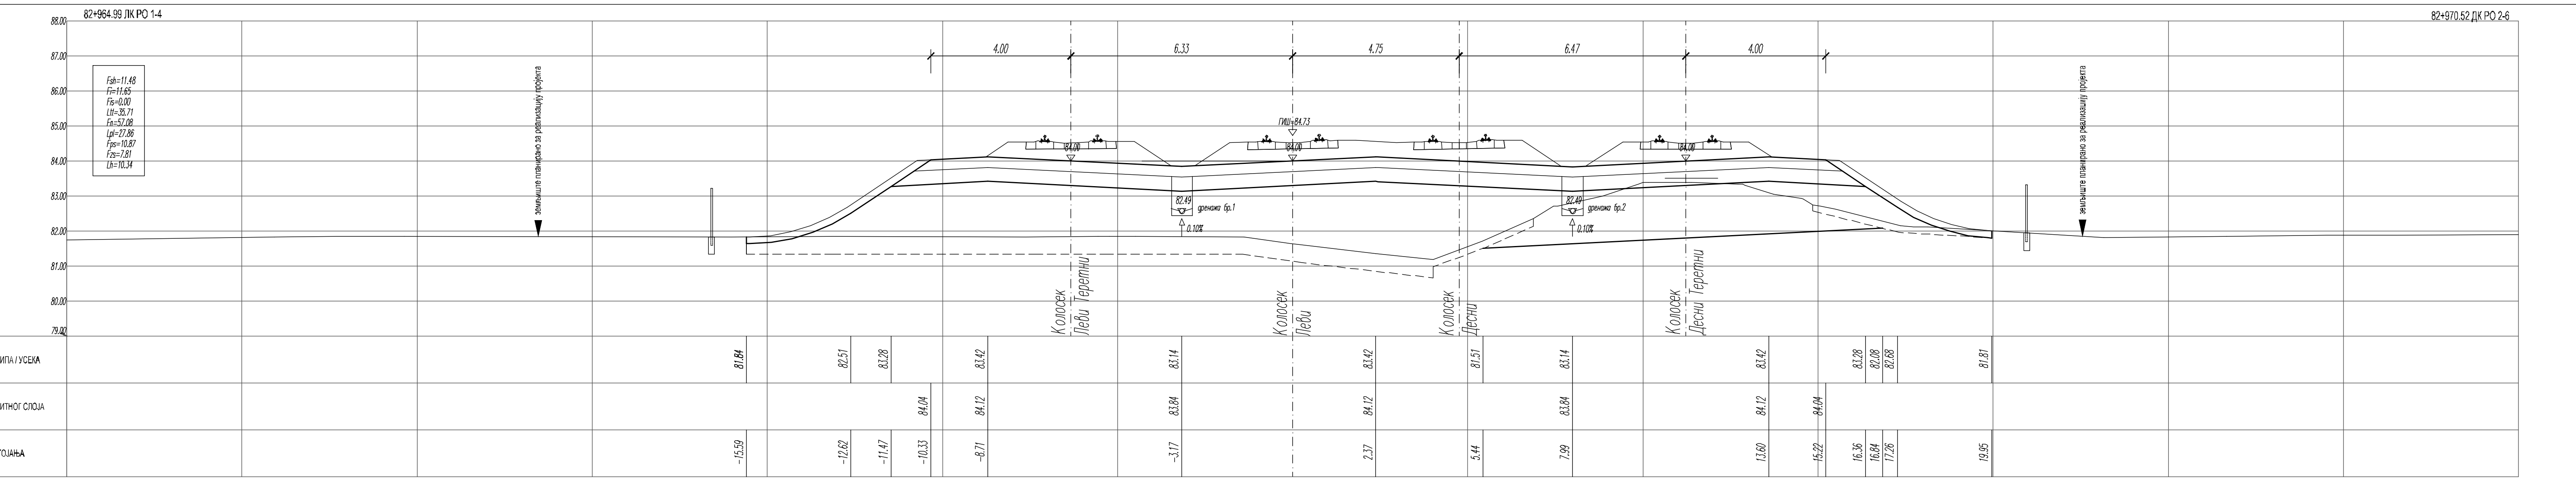
82+964.99 ЛК РО 1-4
Fsh=11.48
Fi=11.65
Fis=0.00
Ltt=35.71
Fn=57.08
КОТЕ НАСИПА / УСЕКА
КОТЕ ЗАШТИТНОГ СЛОЈА
ОДСТОЈАЊА

(261)
83+000.00

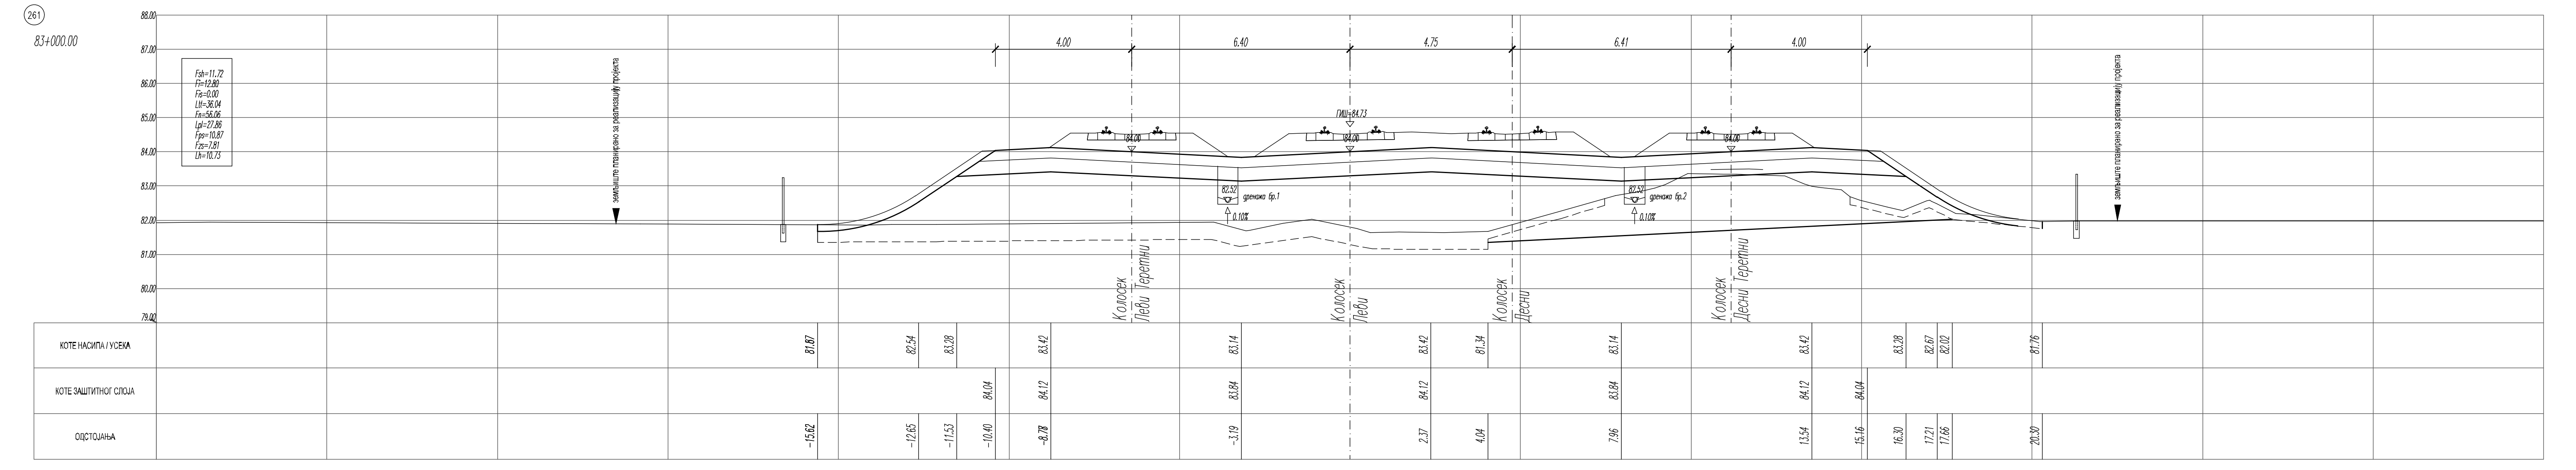
Fsh=11.72
Fi=12.80
Fis=0.00
Ltt=36.04
Fn=56.06
Lpl=27.86
КОТЕ НАСИПА / УСЕКА
КОТЕ ЗАШТИТНОГ СЛОЈА
ОДСТОЈАЊА

(262)
83+025.00

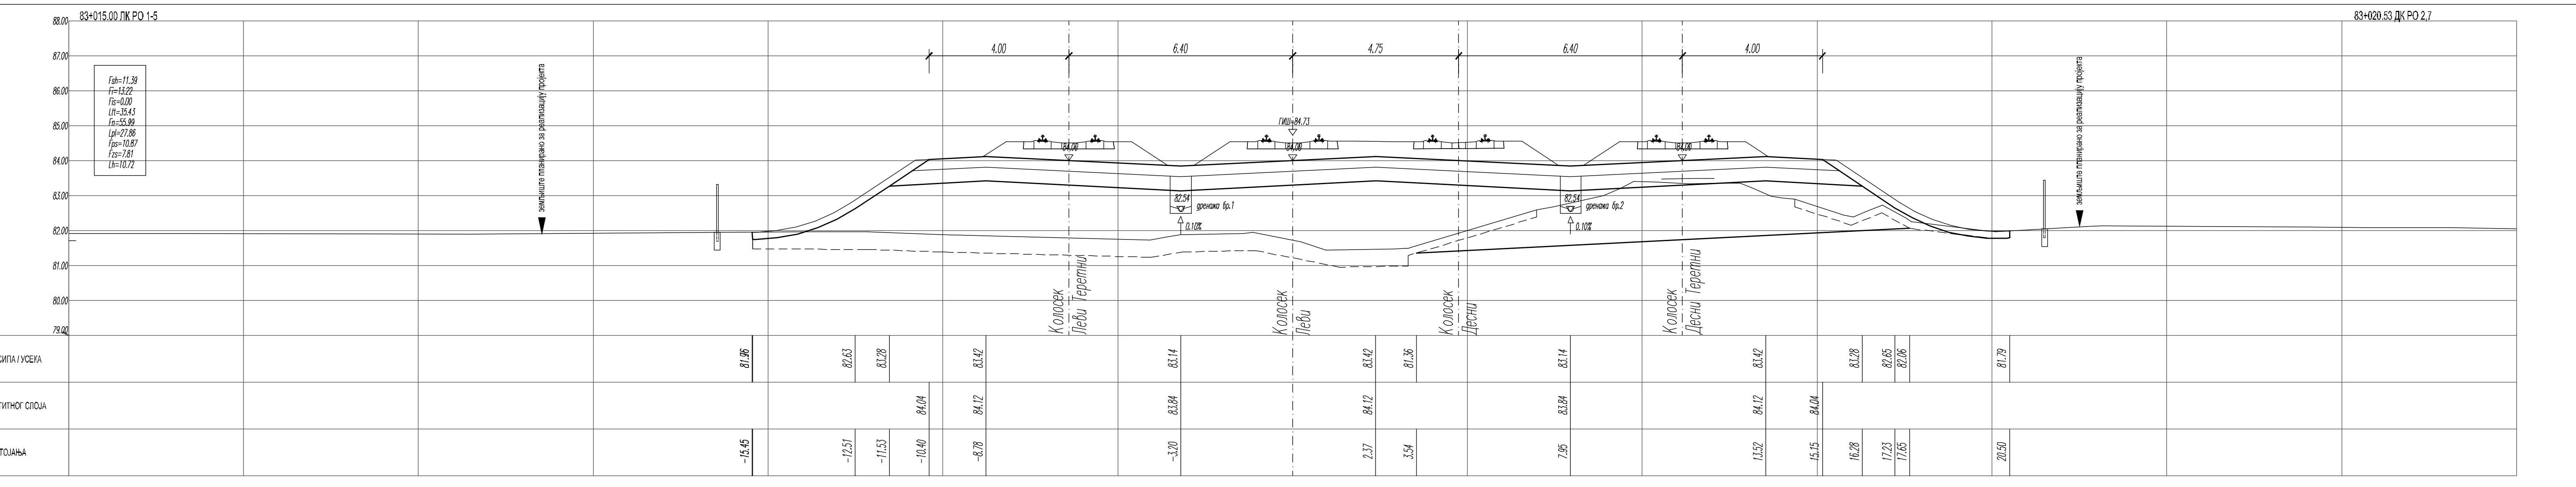
83+015.00 ЛК РО 1-5
Fsh=11.39
Fi=13.22
Fis=0.00
Ltt=35.43
Fn=55.99
КОТЕ НАСИПА / УСЕКА
КОТЕ ЗАШТИТНОГ СЛОЈА
ОДСТОЈАЊА

(263)
83+050.00

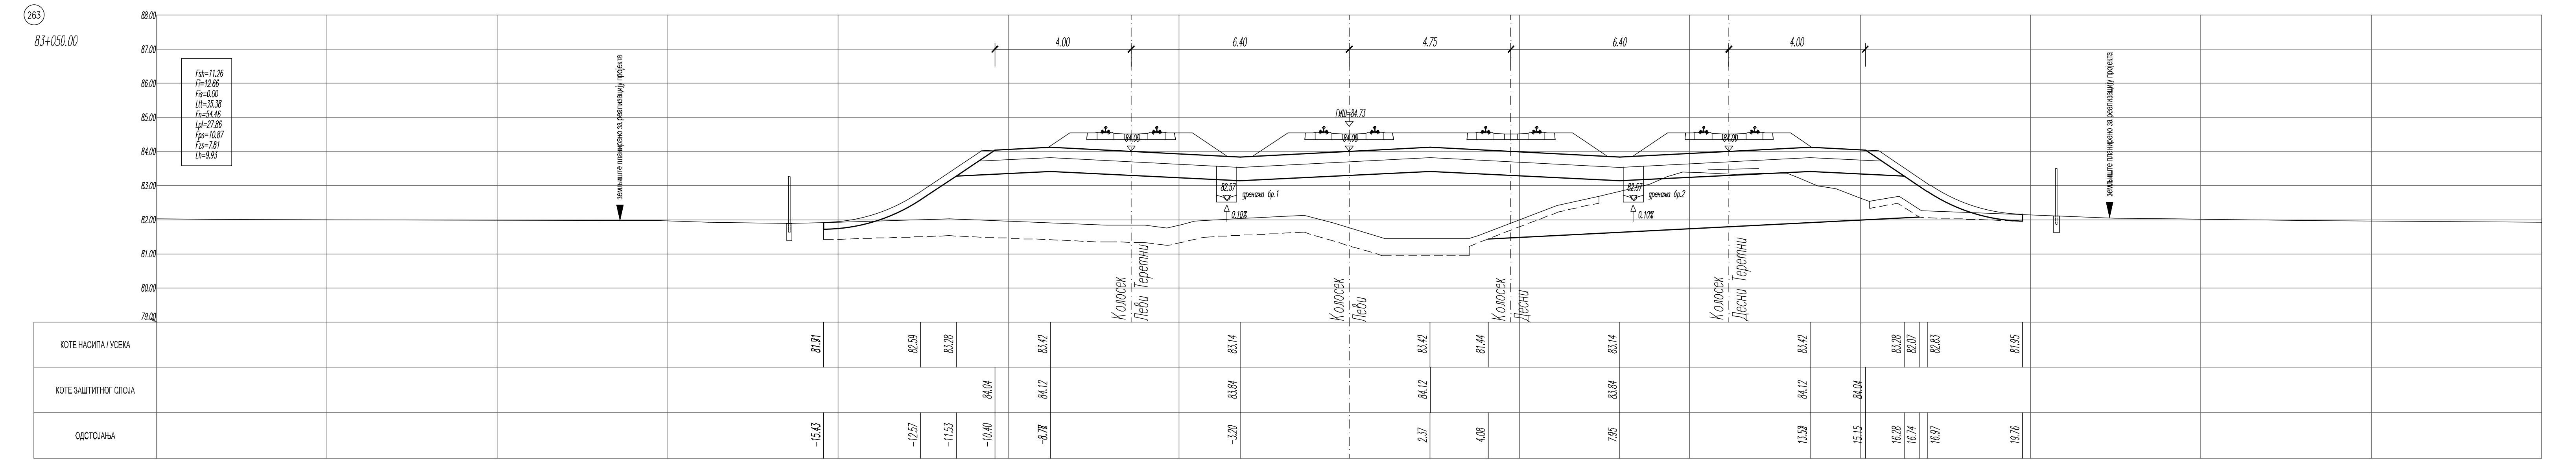
Fsh=11.26
Fi=12.66
Fis=0.00
Ltt=35.38
Fn=54.46
Lpl=27.86
КОТЕ НАСИПА / УСЕКА
КОТЕ ЗАШТИТНОГ СЛОЈА
ОДСТОЈАЊА

(264)
83+075.00

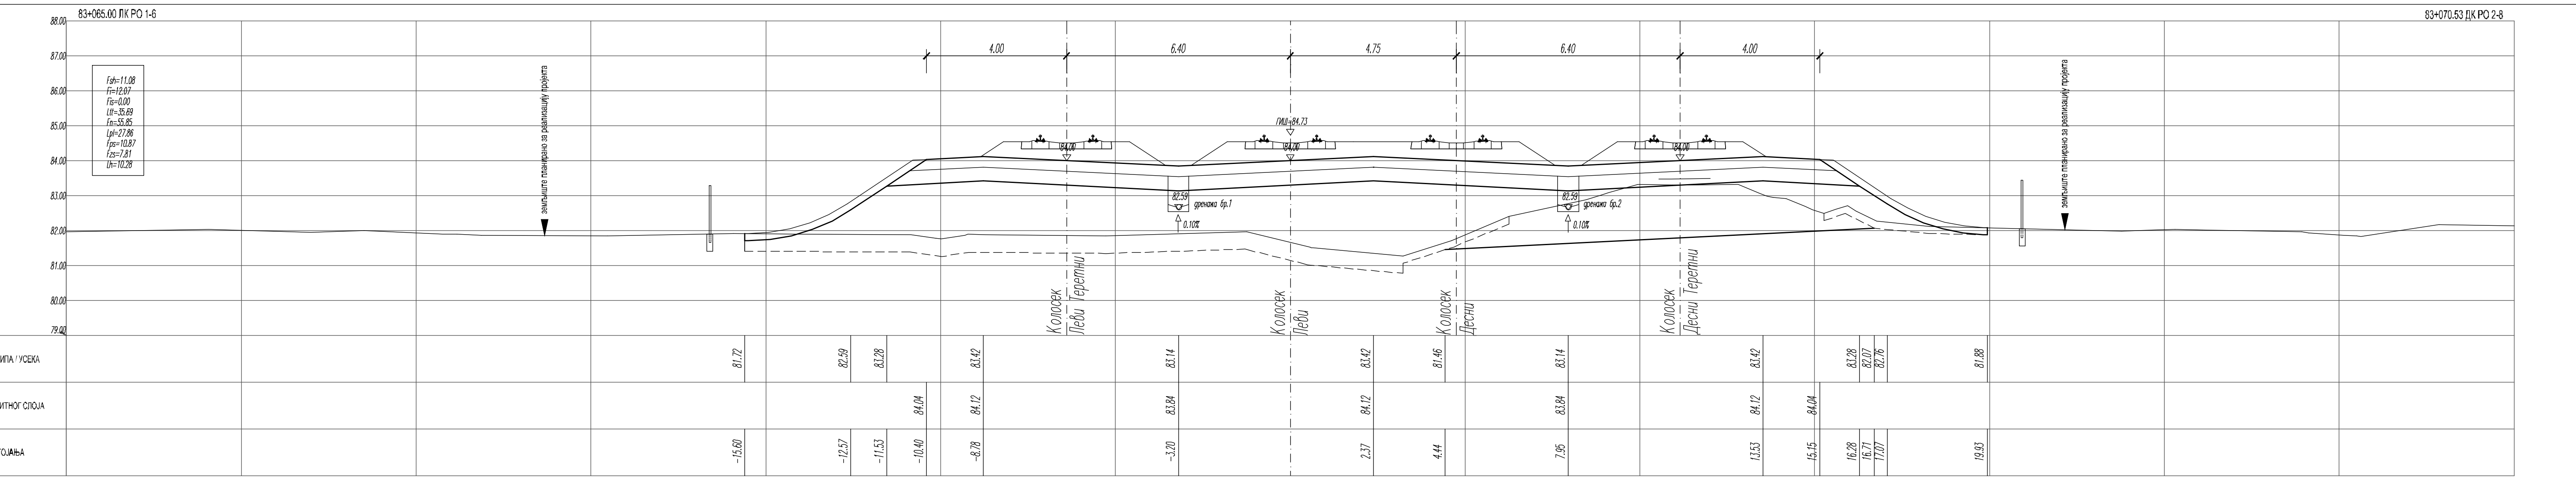
83+065.00 ЛК РО 1-6
Fsh=11.08
Fi=12.07
Fis=0.00
Ltt=35.69
Fn=55.85
КОТЕ НАСИПА / УСЕКА
КОТЕ ЗАШТИТНОГ СЛОЈА
ОДСТОЈАЊА

(265)
83+100.00

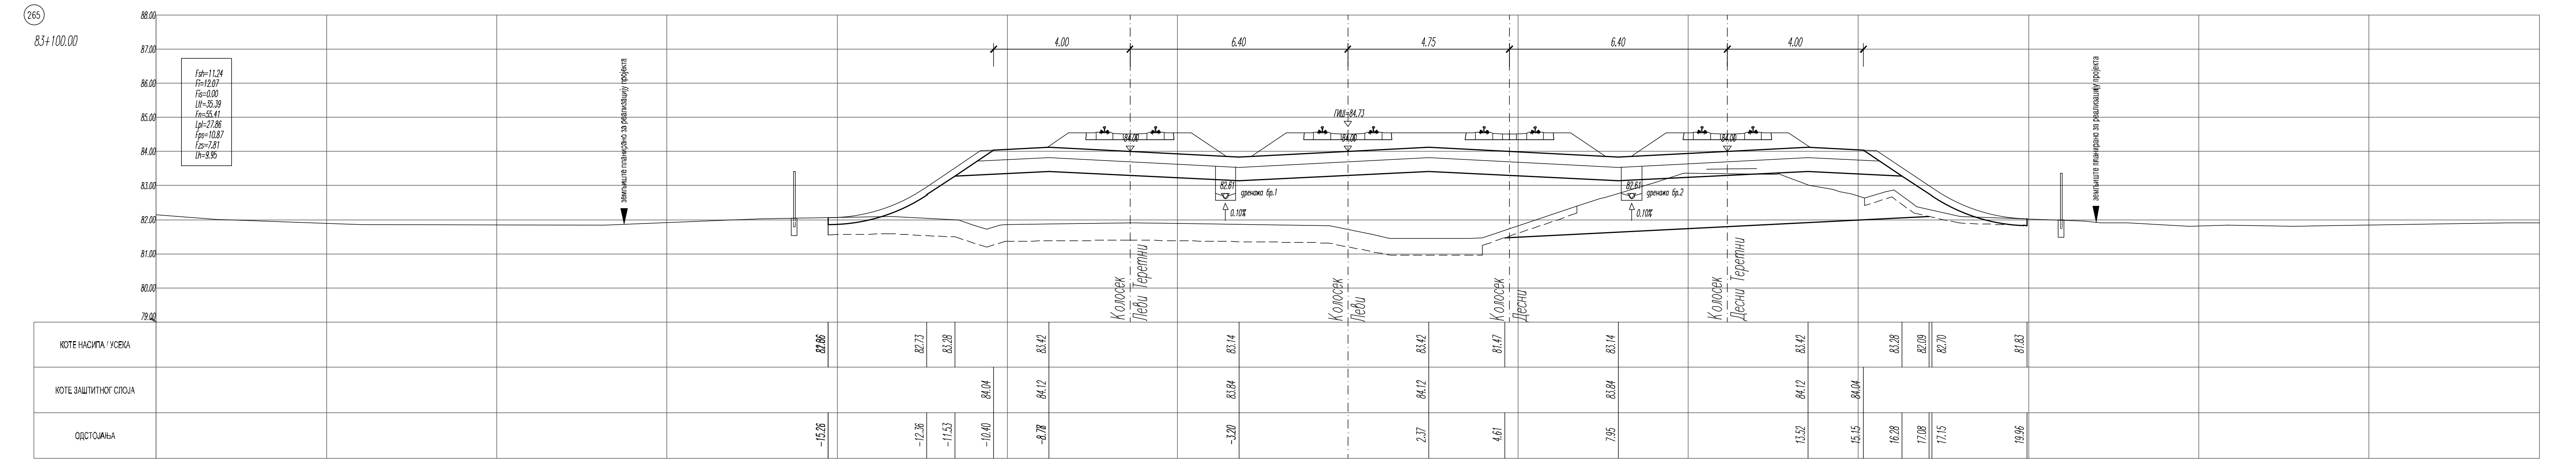
Fsh=11.24
Fi=12.07
Fis=0.00
Ltt=35.39
Fn=55.41
Lpl=27.86
КОТЕ НАСИПА / УСЕКА
КОТЕ ЗАШТИТНОГ СЛОЈА
ОДСТОЈАЊА

ЛЕГЕНДА:

Fsh - скидање хумуса
Fi - ископ
Fis - ископ степеница
Ltt - темељно тло
Fn - насип
Lpl - планум
Fps - прелазни слој
Fzs - заштитни слој
Lh - хумузирање

Број	Датум	Опис
01		

Ревизиони блок:

САОБРАЋАЈНИ ИНСТИТУТ ЦИП, д.о.о.

Немањина 6; 11000 Београд; Србија
Тел: 011/3618-134; Факс: 011/3618-324; web site: www.sicip.co.rs

Организациона јединица:САОБРАЋАЈНИЦЕ

Одговорни пројектант:
Даница Панић, маст. инж. грађ.
лиценца број: 430И071 20

Сарадници:

Унутрашња контрола:
Милан Јелкић, дипл. грађ. инж.

Главни пројектант:
др Љиљана Милић Марковић, дипл. грађ. инж.

Руководилац организационе јединице:
мр Новица Стевановић, дипл. грађ. инж.

Инвеститор пројекта:
" ИНФРАСТРУКТУРА ЖЕЛЕЗНИЦЕ СРБИЈЕ " А.Д.
Немањина 6/IV, Београд

Наручилац пројекта:
Joint Venture of
China Railway International Corporation Ltd. (CRIC)
No.10 Fuxing Road,Haidian District,Beijing
P.R China, 100941
China Communication Construction Company Ltd. (CCCC)
No.85 Deshengmenwai Street Xicheng District,Beijing
P.R China, 100088

Објекат:
ПРУГА БЕОГРАД - СУБОТИЦА - ДРЖАВНА ГРАНИЦА (КЕЛЕБИЈА)
ДЕОНИЦА ПРУГЕ НОВИ САД - СУБОТИЦА - ДРЖАВНА ГРАНИЦА (КЕЛЕБИЈА)

Део пројекта:
ПРОЈЕКАТ ТРАСЕ ПРУГЕ И СТАНИЦА - ДОЊИ И ГОРЊИ СТРОЈ

2/2.1.2 ПРОЈЕКАТ ТРАСЕ ПРУГЕ И СТАНИЦА - ДОЊИ И ГОРЊИ СТРОЈ - ОТВОРЕНА ПРУГА НОВИ САД - РУМЕНКА

Цртеж:
ПОПРЕЧНИ ПРОФИЛИ км 82+925.00 - км 83+100.00

Размера: 1:100

Врста тех. док.:	датум:	Цртеж бр.
ПЗИ	08.2021.	2020-250-САО-2/2.1.2.7.3.31

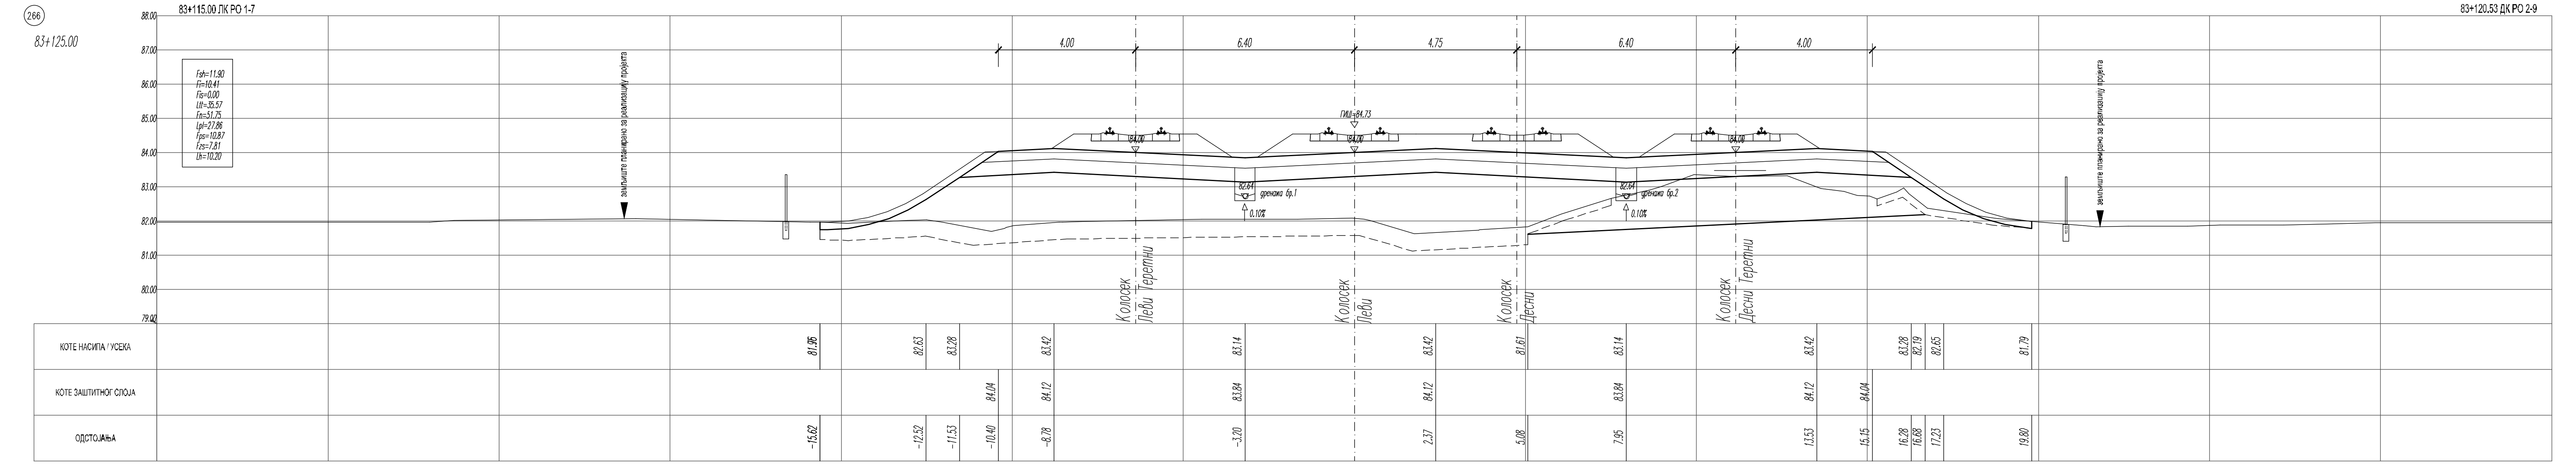
266
83+125.00
83+115.00 ЛК РО 1-7
Fsh=11.90
Fi=10.41
Fis=0.00
Ltt=35.57
Fn=51.75
Lpl=27.86
Fps=10.87
Fzs=7.81
Lh=10.20
земљиште планирано за реализацију пројекта
4.00
6.40
4.75
ГИШ=84.73
84.00
82.64
дренажа бр.1
0.10%
ОДСТОЈАЊА

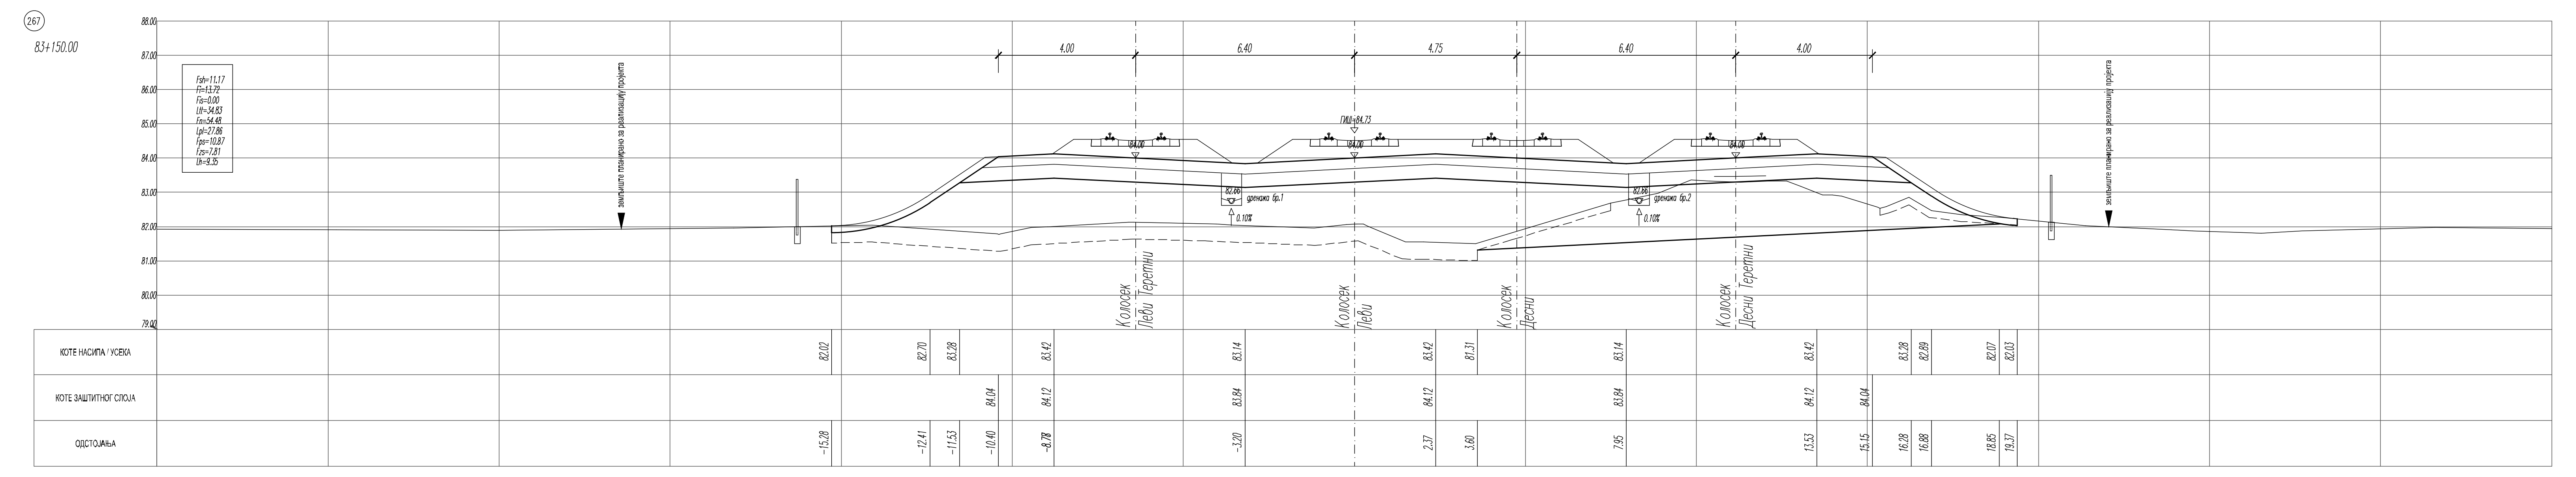
267
83+150.00
Fsh=11.17
Fi=13.72
Fis=0.00
Ltt=34.83
Fn=54.48
Lpl=27.86
Fps=10.87
Fzs=7.81
Lh=9.35
земљиште планирано за реализацију пројекта
4.00
6.40
4.75
ГИШ=84.73
84.00
82.66
дренажа бр.1
ОДСТОЈАЊА

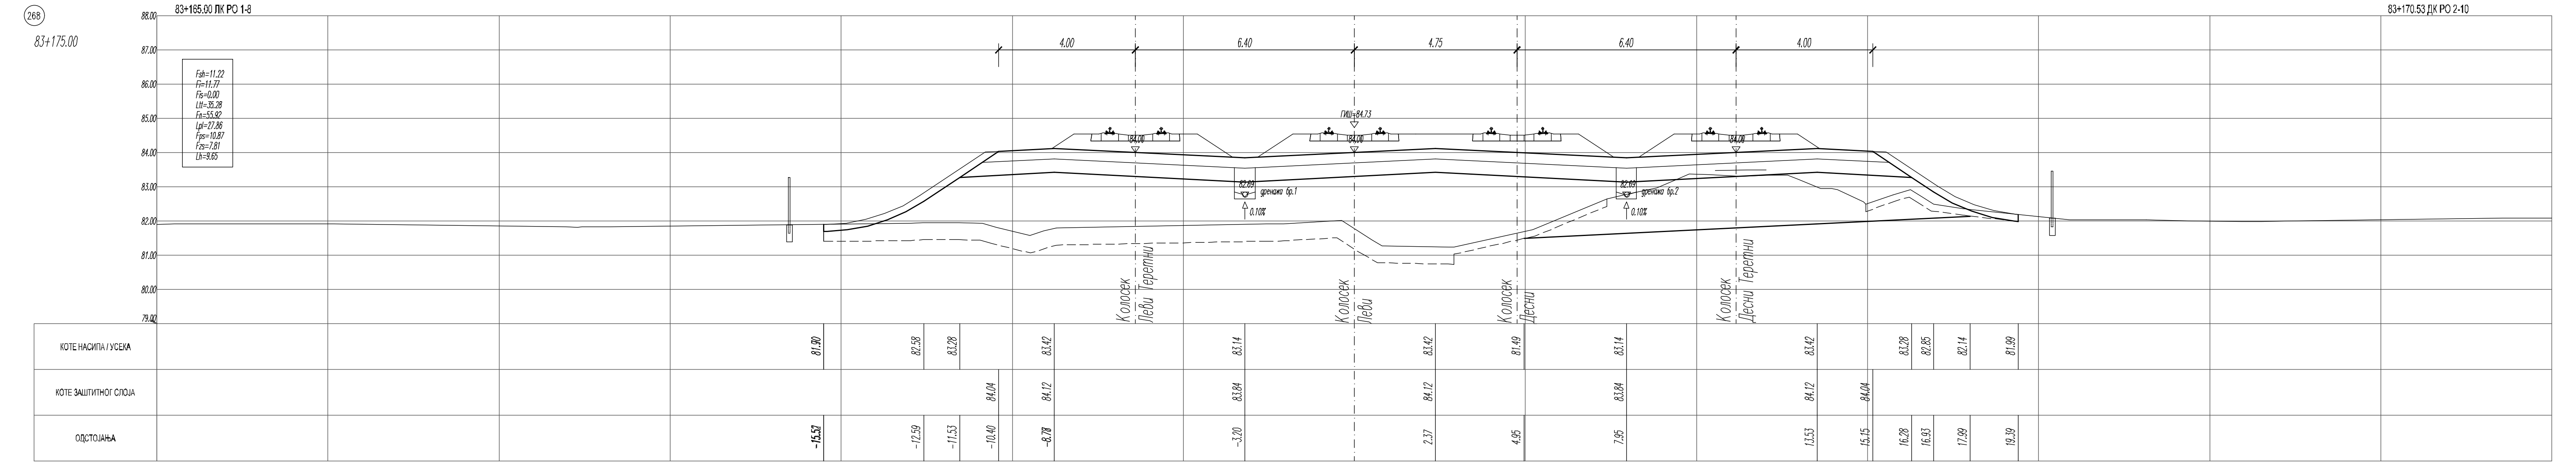
268
83+175.00
83+165.00 ЛК РО 1-8
Fsh=11.22
Fi=11.77
Fis=0.00
Ltt=35.28
Fn=55.92
Lpl=27.86
Fps=10.87
Fzs=7.81
Lh=9.65
4.00
6.40
4.75
ГИШ=84.73
84.00
82.69
дренажа бр.1
0.10%
ОДСТОЈАЊА

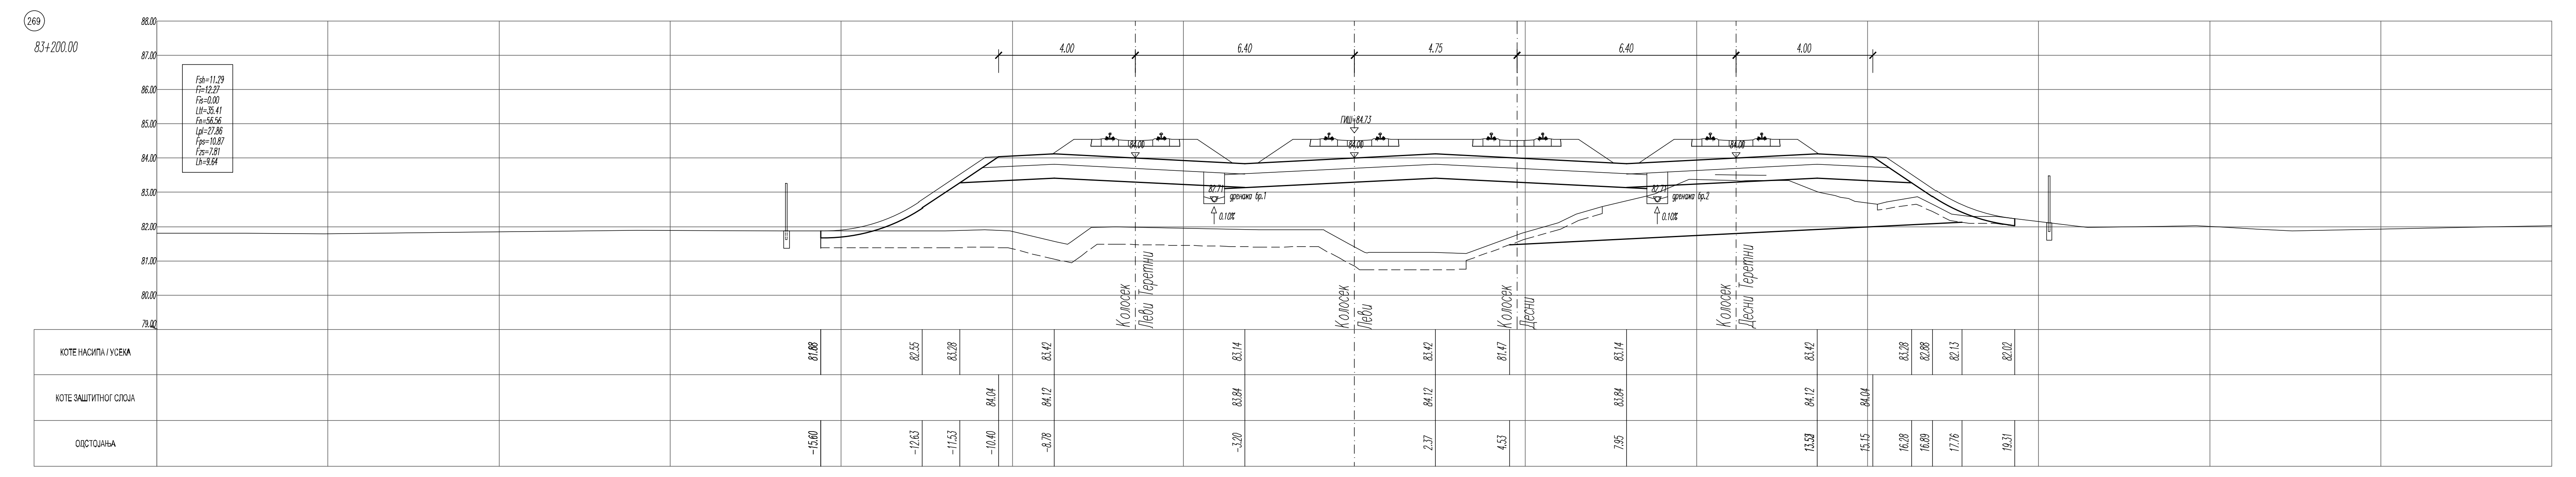
269
83+200.00
Fsh=11.29
Fi=12.27
Fis=0.00
Ltt=35.41
Fn=56.56
Lpl=27.86
Fps=10.87
Fzs=7.81
Lh=9.64
4.00
6.40
4.75
ГИШ=84.73
84.00
82.71
дренажа бр.1
ОДСТОЈАЊА

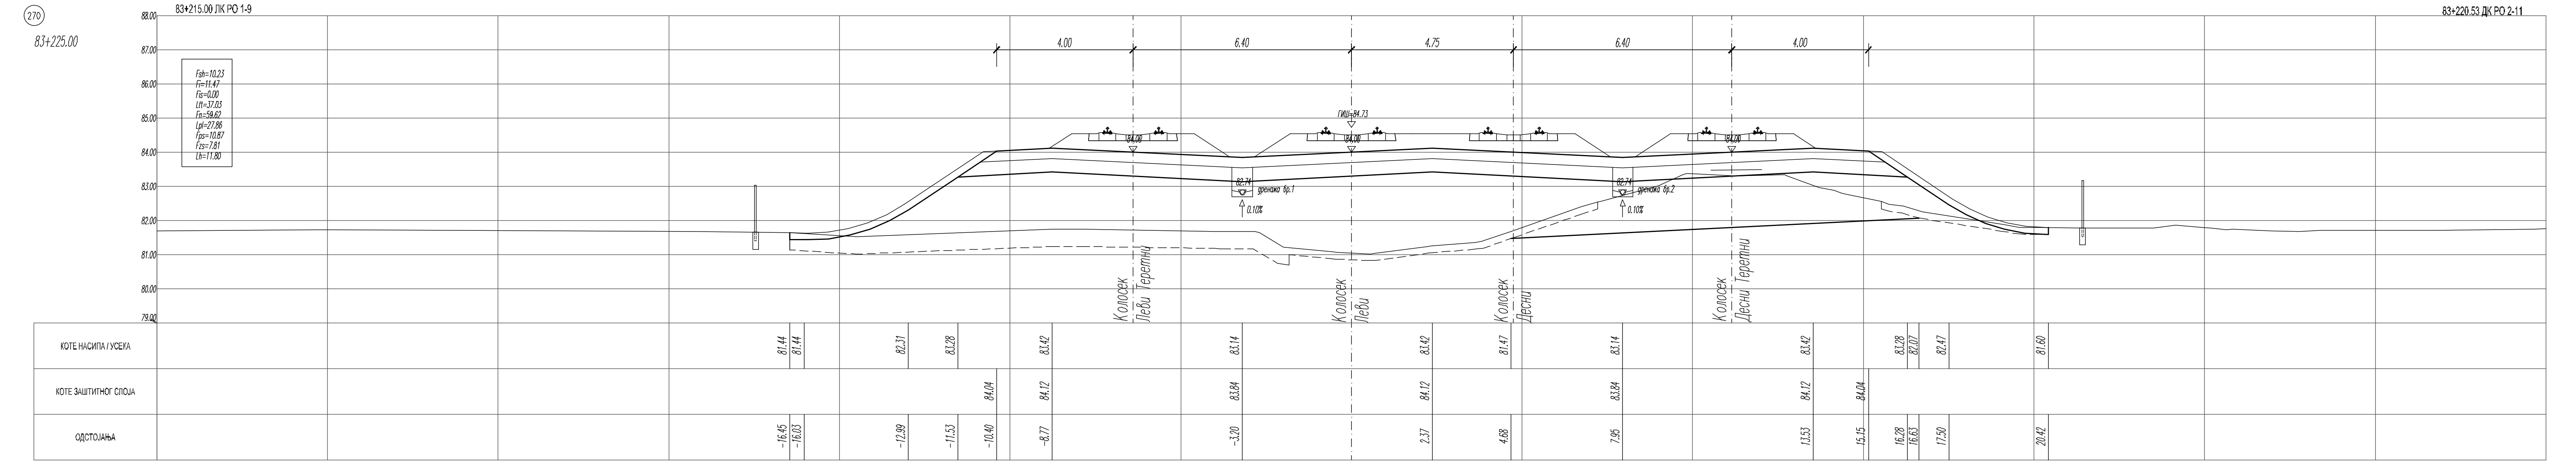
270
83+225.00
83+215.00 ЛК РО 1-9
83+220.53 ДК РО 2-11
Fsh=10.23
Fi=11.47
Fis=0.00
Ltt=37.03
Fn=59.62
Lpl=27.86
Fps=10.87
Fzs=7.81
Lh=11.80
4.00
6.40
4.75
ГИШ=84.73
84.00
82.74
дренажа бр.1
0.10%
ОДСТОЈАЊА

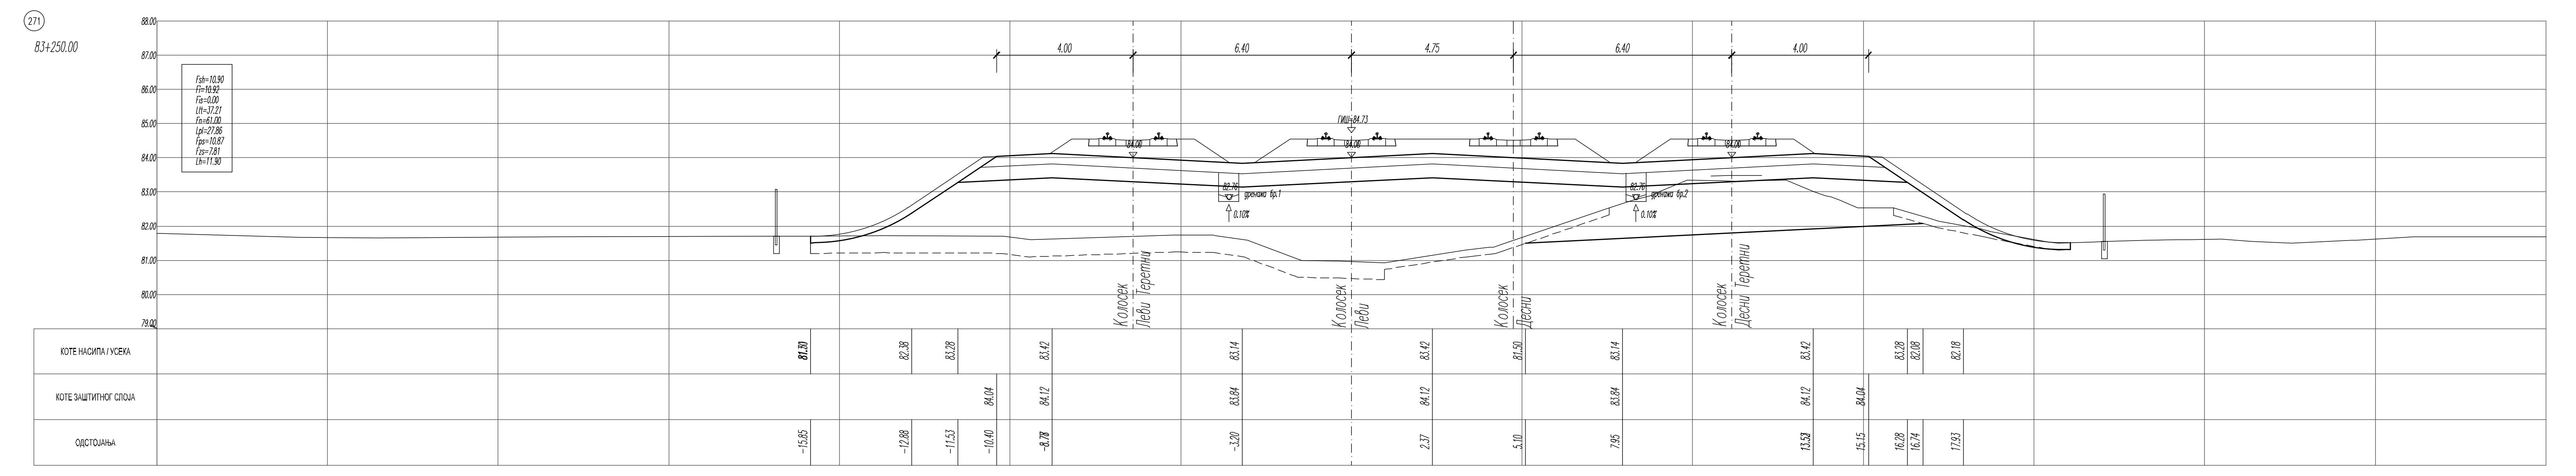
271
83+250.00
Fsh=10.90
Fi=10.92
Fis=0.00
Ltt=37.21
Fn=61.00
Lpl=27.86
Fps=10.87
Fzs=7.81
Lh=11.90
4.00
6.40
4.75
ГИШ=84.73
84.00
82.76
дренажа бр.1
ОДСТОЈАЊА

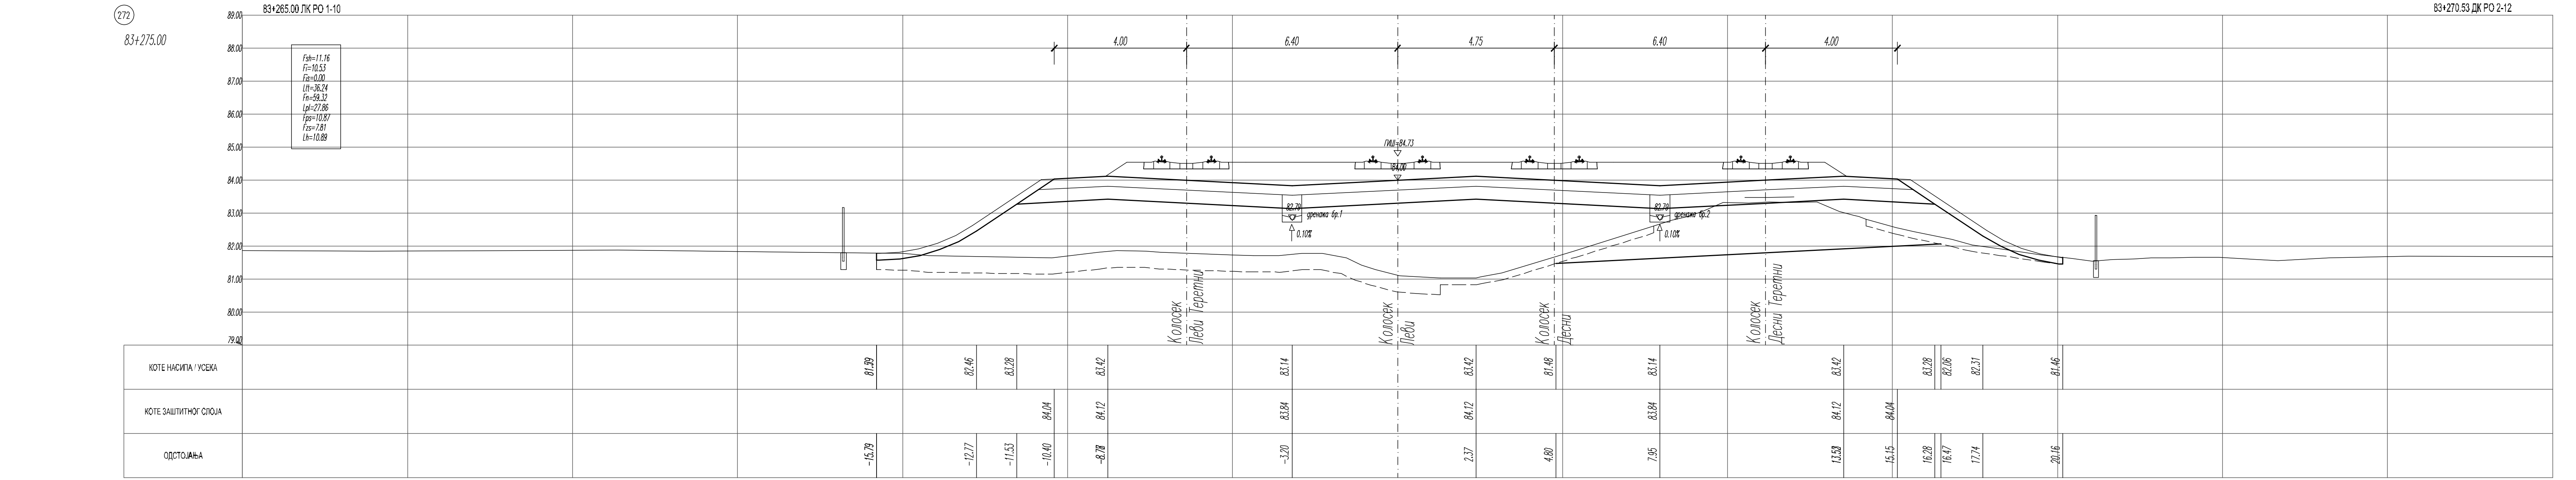
272
83+275.00
83+265.00 ЛК РО 1-10
Fsh=11.16
Fi=10.53
Fis=0.00
Ltt=36.24
Fn=59.32
Lpl=27.86
Fps=10.87
Fzs=7.81
Lh=10.89
4.00
6.40
ОДСТОЈАЊА

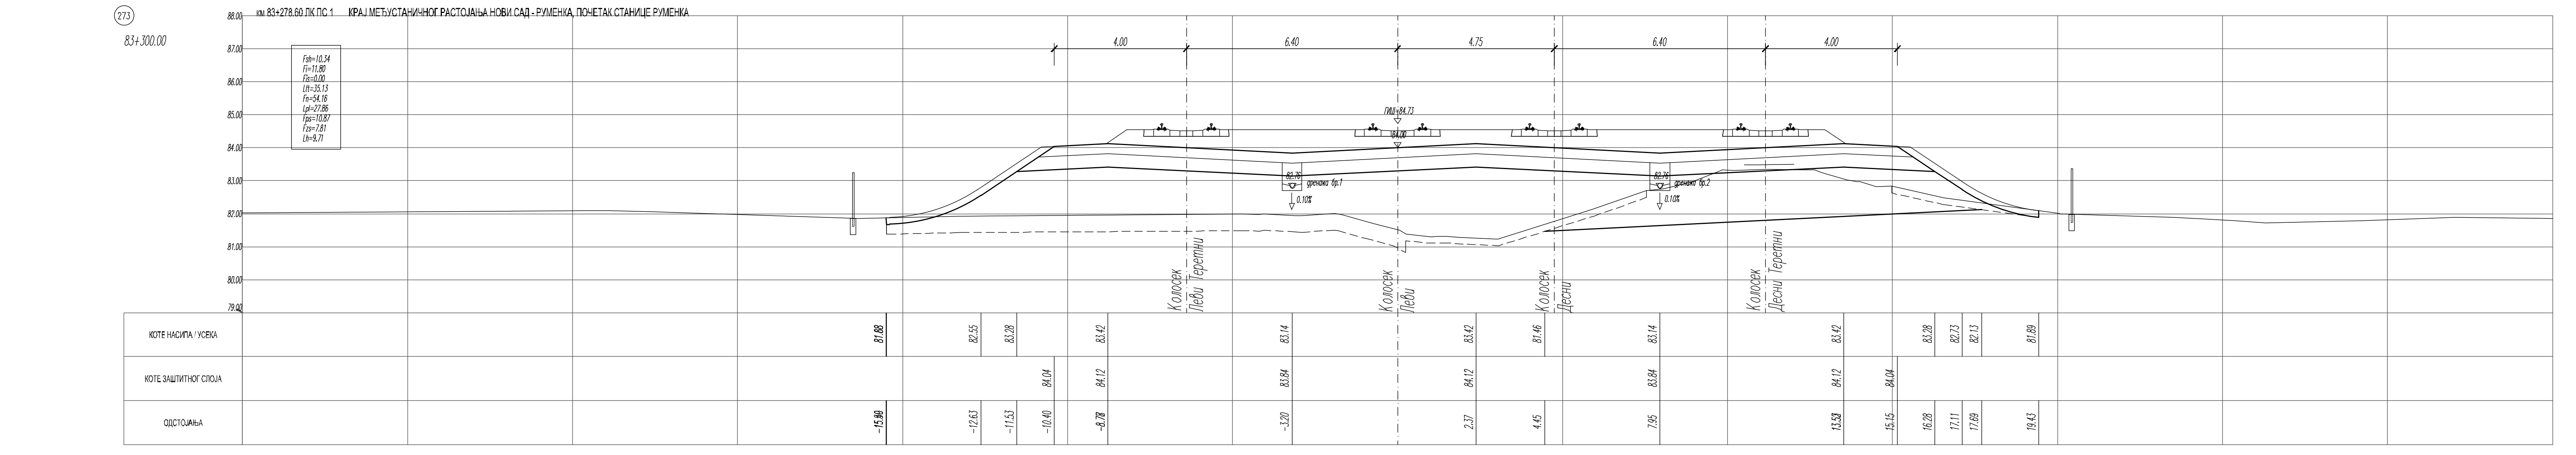
273
83+300.00
км 83+278.60 ЛК ПС 1 КРАЈ МЕЂУСТАНИЧНОГ РАСТОЈАЊА НОВИ САД - РУМЕНКА, ПОЧЕТАК СТАНИЦЕ РУМЕНКА
Fsh=10.34
Fi=11.80
Fis=0.00
Ltt=35.13
Fn=54.16
Lpl=27.86
Fps=10.87
Fzs=7.81
Lh=9.71
4.00
6.40
ГИШ=84.73
ОДСТОЈАЊА

ЛЕГЕНДА:

Fsh - скидање хумуса
Fi - ископ
Fis - ископ степеница
Ltt - темељно тло
Fn - насип
Lpl - планум
Fps - прелазни слој
Fzs - заштитни слој
Lh - хумузирање

Број	Датум	Опис
01		

Ревизиони блок:

САОБРАЋАЈНИ ИНСТИТУТ ЦИП, д.о.о.
Немањина 6; 11000 Београд; Србија
Тел: 011/3618-134; Факс: 011/3618-324; web site: www.sicip.co.rs

Организациона јединица: САОБРАЋАЈНИЦЕ

Одговорни пројектант:
Даница Панић, маст. инж. грађ.
лиценца број: 430И071 20

Сарадници:

Унутрашња контрола:
Милан Јелкић, дипл. грађ. инж.

Главни пројектант:
др Љиљана Милић Марковић, дипл. грађ. инж.

Руководилац организационе јединице:
мр Новица Стевановић, дипл. грађ. инж.

Инвеститор пројекта:
" ИНФРАСТРУКТУРА ЖЕЛЕЗНИЦЕ СРБИЈЕ " А.Д.
Немањина 6/IV, Београд

Наручилац пројекта:
Joint Venture of
China Railway International Corporation Ltd. (CRIC)
No.10 Fuxing Road, Haidian District, Beijing
P.R China, 100911
China Communication Construction Company Ltd. (CCCC)
No.85 Deshengmenwai Street, Xicheng District, Beijing
P.R China, 100088

Објекат:
ПРУГА БЕОГРАД - СУБОТИЦА - ДРЖАВНА ГРАНИЦА (КЕЛЕБИЈА)
ДЕОНИЦА ПРУГЕ НОВИ САД - СУБОТИЦА - ДРЖАВНА ГРАНИЦА (КЕЛЕБИЈА)

Део пројекта:
ПРОЈЕКАТ ТРАСЕ ПРУГЕ И СТАНИЦА - ДОЊИ И ГОРЊИ СТРОЈ

2/2.1.2 ПРОЈЕКАТ ТРАСЕ ПРУГЕ И СТАНИЦА - ДОЊИ И ГОРЊИ СТРОЈ - ОТВОРЕНА ПРУГА НОВИ САД - РУМЕНКА

Цртеж:	Размера:
ПОПРЕЧНИ ПРОФИЛИ км 83+125.00 - км 83+300.00	1:100

Врста тех. док.:	датум:	Цртеж бр.
ПЗИ	08.2021.	2020-250-САО-2/2.1.2.7.3.32